

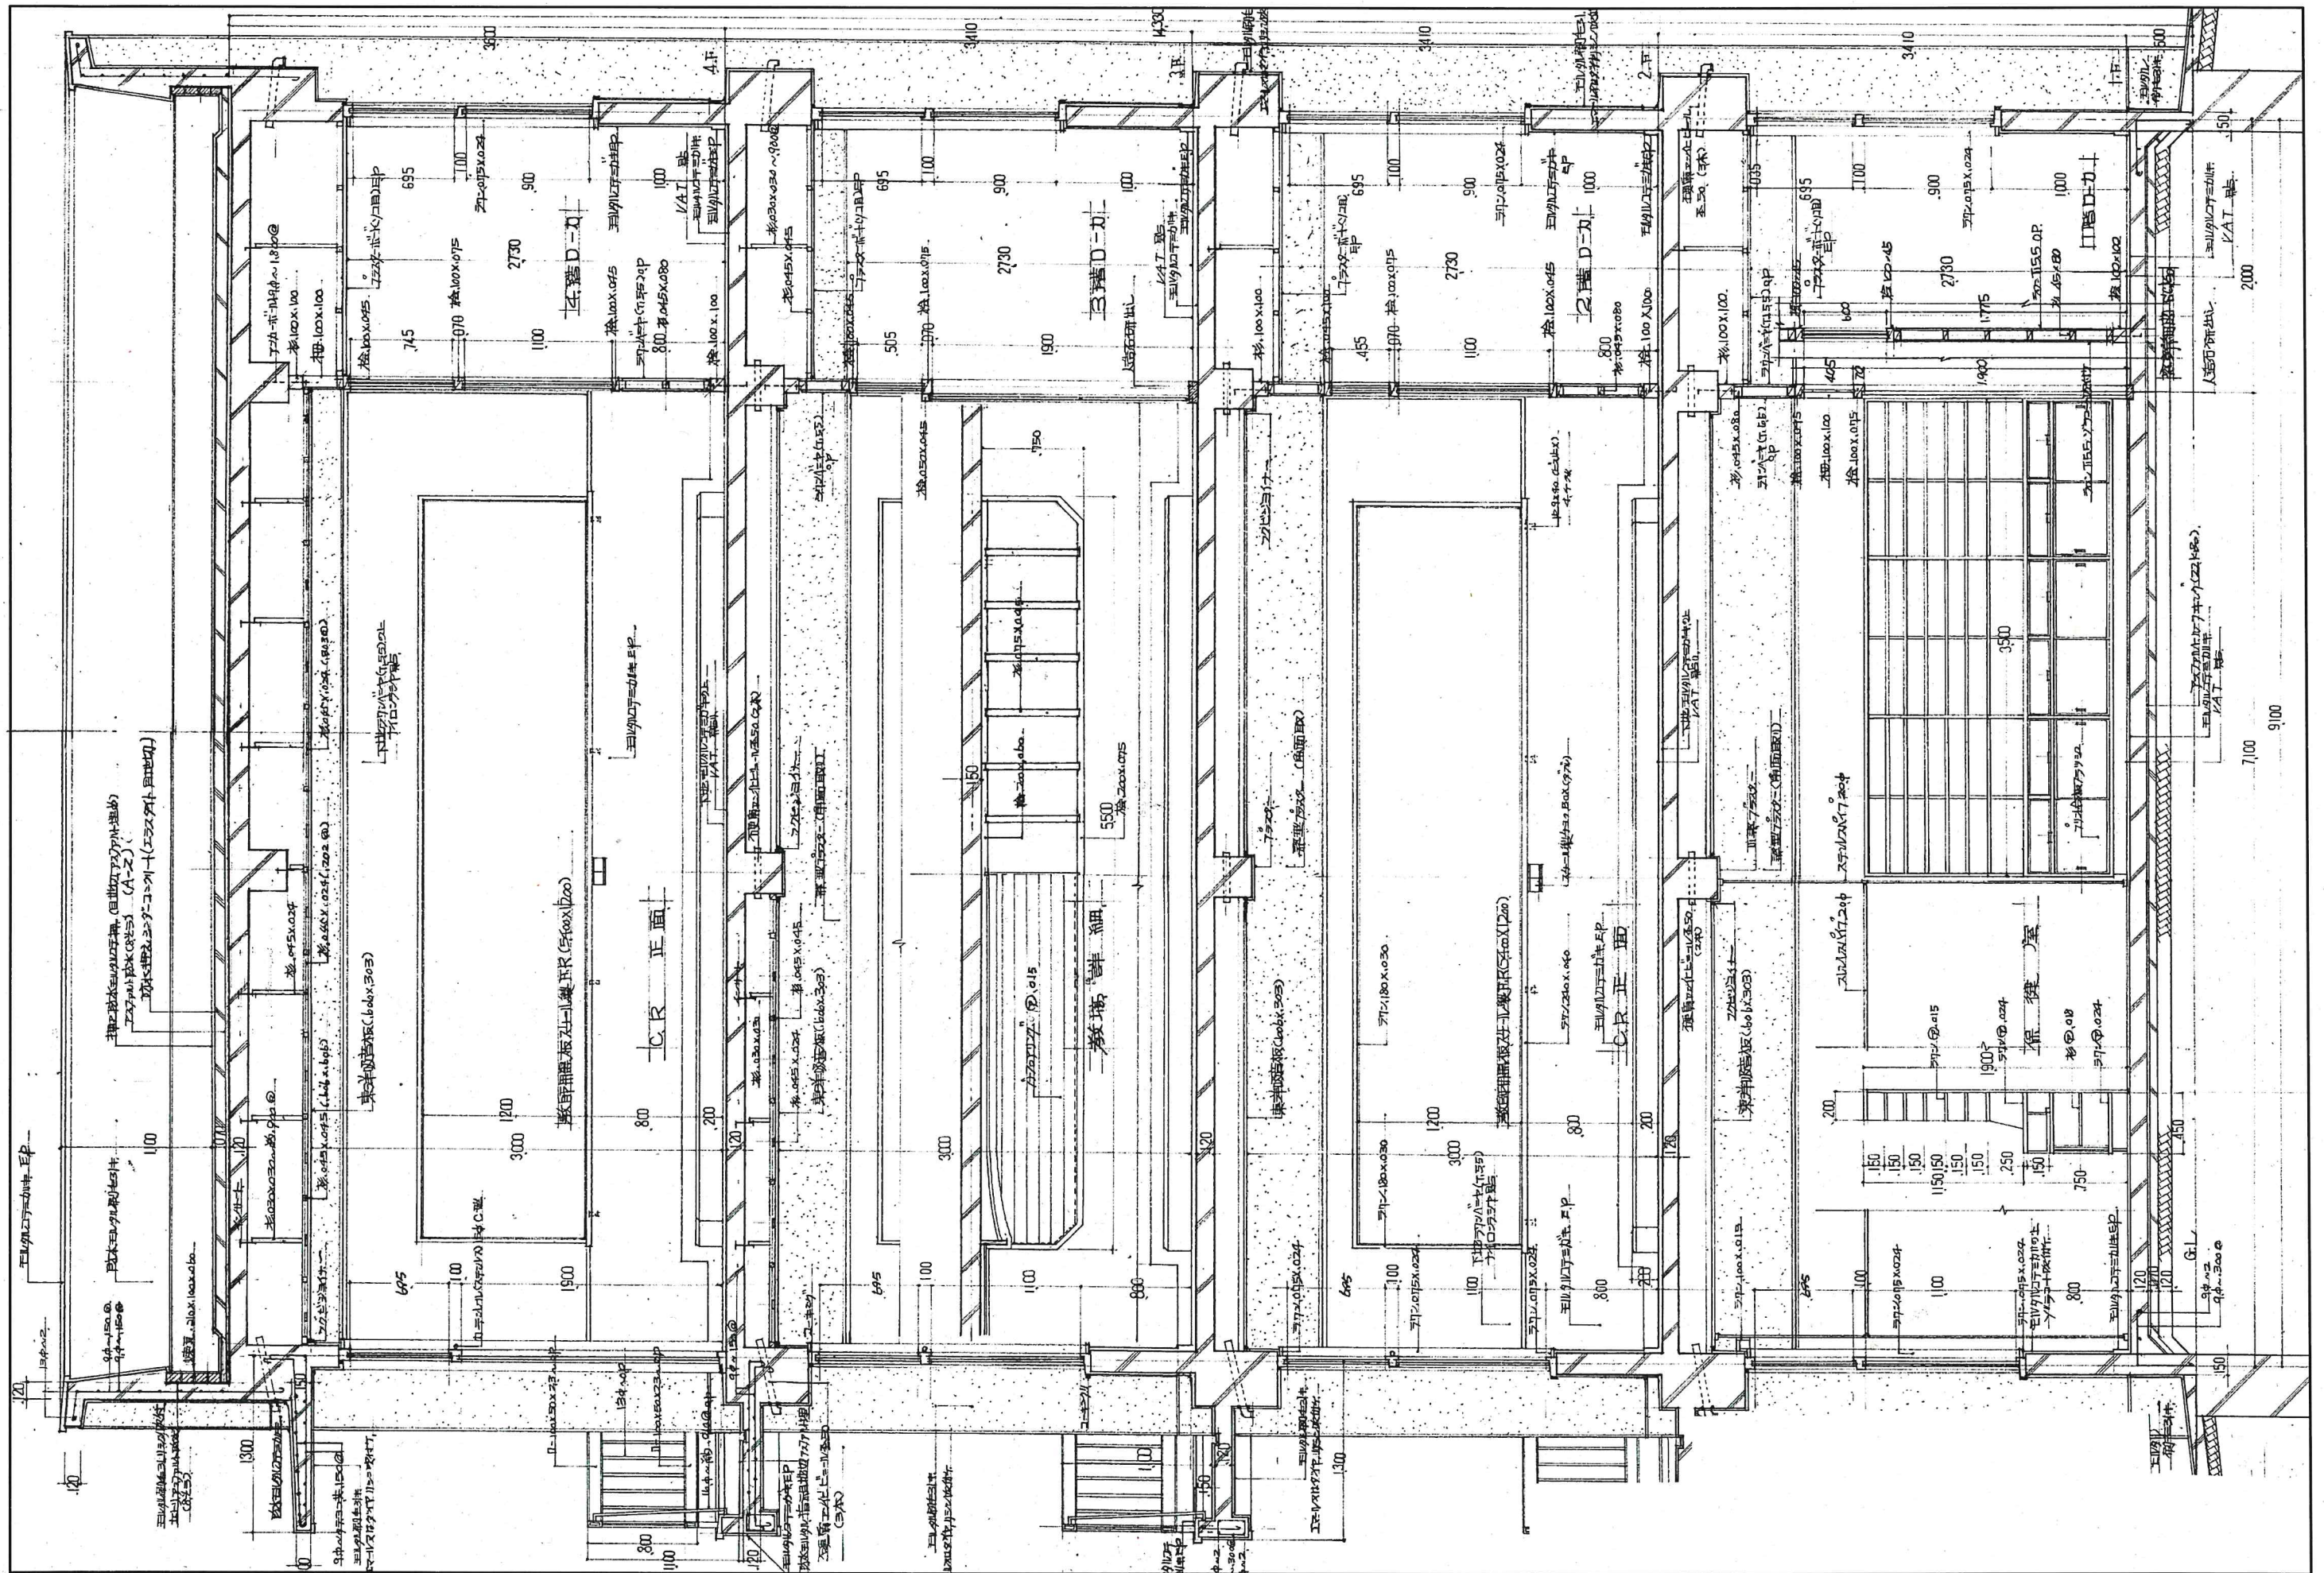


①-1 断面図 S=1/50

工事名	H31 営繕 阿南光高等学校阿南・新野 2号館等解体工事	株式会社 橘建築事務所	一級建築士登録 第108457号 浜岡孝幸	(2号館・渡り廊下1,2,3、昇降口)	1/50	A-20
			〒770-0868 徳島市福島2丁目5番9号 (株)橘建築事務所			
			一級建築士事務所 登録番号 徳島県知事 登録第61015号 電話(088)625-7878			
			①-1 断面図			

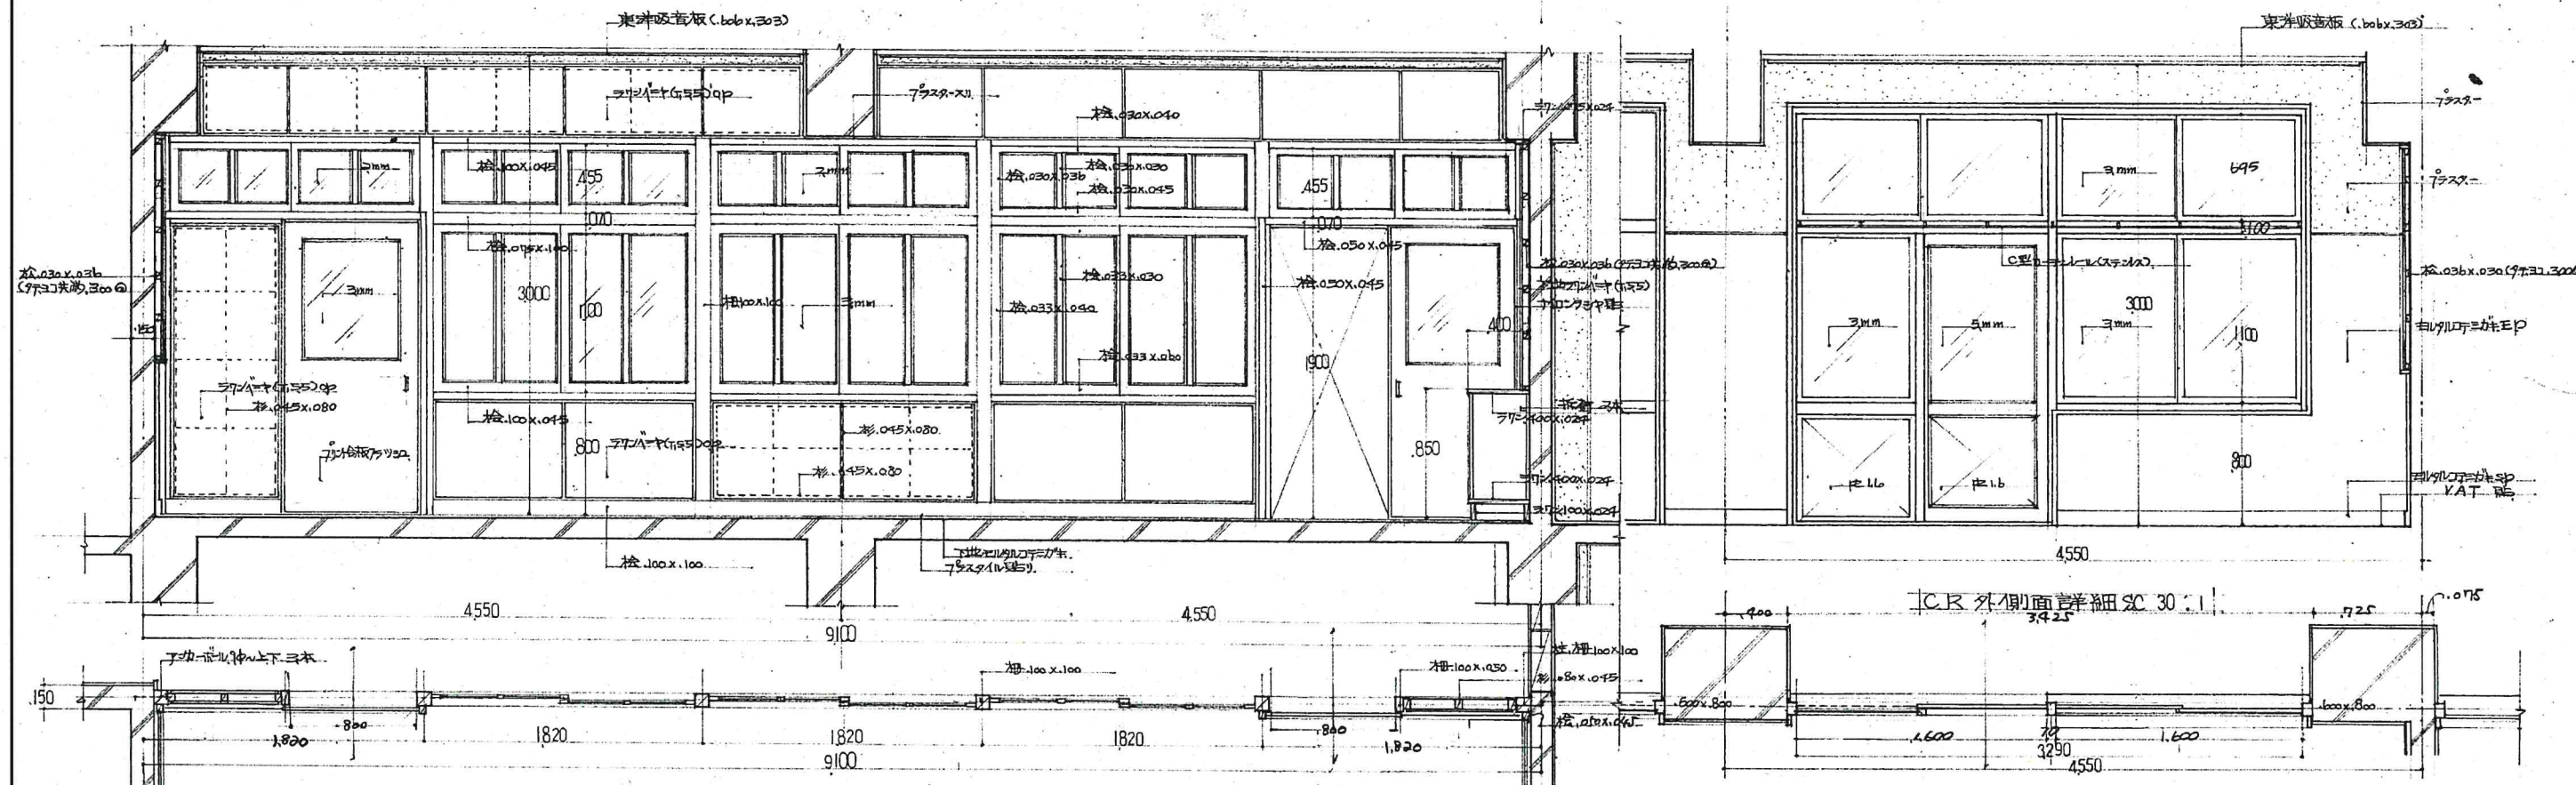


工事名 H31 修繕 阿南光育高等学校阿南・新野 2号館修繕体工事	設計 橋建築事務所	一級建築士登録 第108457号 浜岡孝幸 〒770-0868 徳島市福島2丁目5番9号 (株)橋建築事務所 一級建築士事務所 登録番号 徳島県知事 登録第61015号 電話(088)625-7878	(2号館・渡り廊下1.2.3、昇降口) ①-1 矩形詳細図	1/30	A-21
---	--------------	--	----------------------------------	------	------

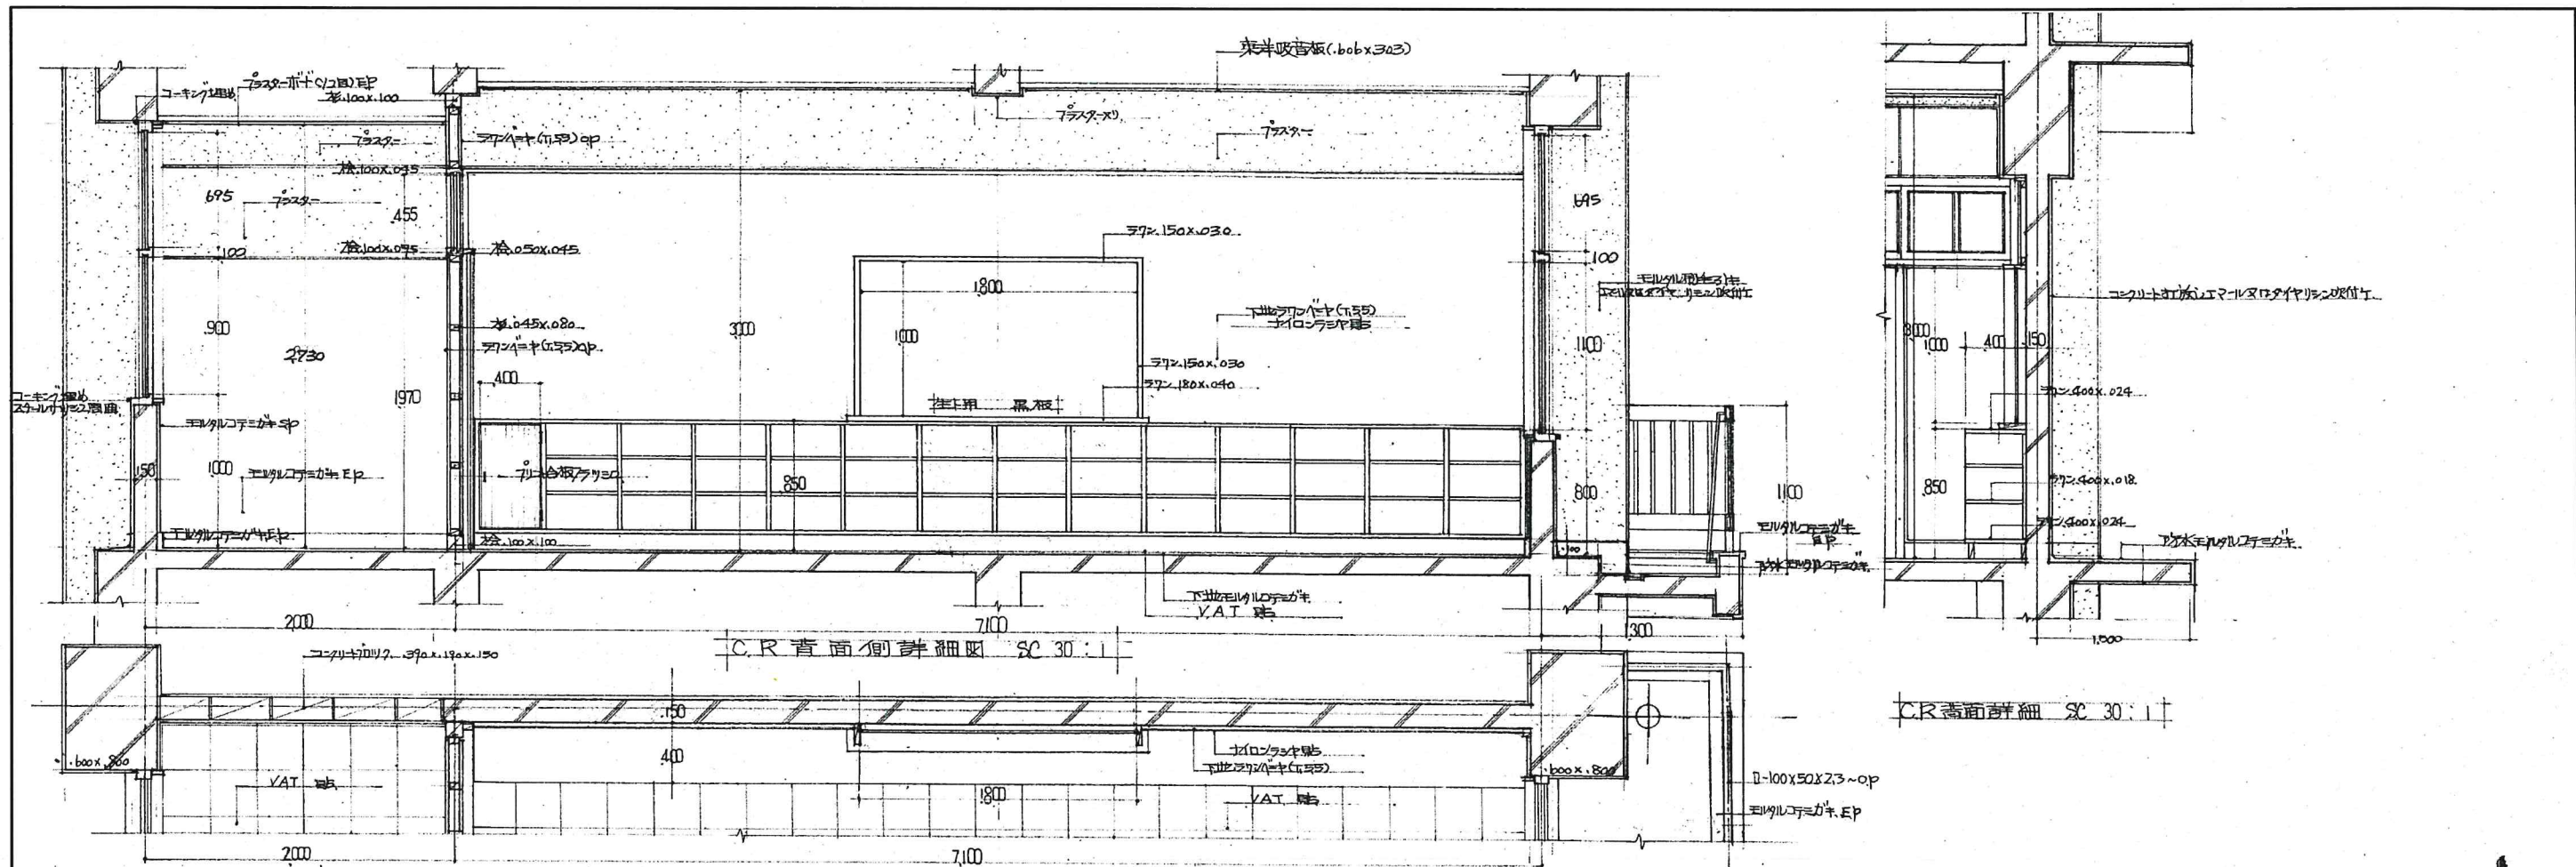


註記 C.R. 内側詳細図 (3~4階外に準ずる)


工事名	H31 宮織 阿南光高等学校阿南・新野	株式会社	橘建築事務所	一級建築士登録 第108457号 浜岡孝幸	(2号館・渡り廊下1,2,3、昇降口)	1/30	A-22
	2号館等解体工事			〒770-0868 徳島市福島2丁目5番9号 (株)橘建築事務所			
				一級建築士事務所 登録番号 徳島県知事 登録第61015号 電話(088)625-7878			

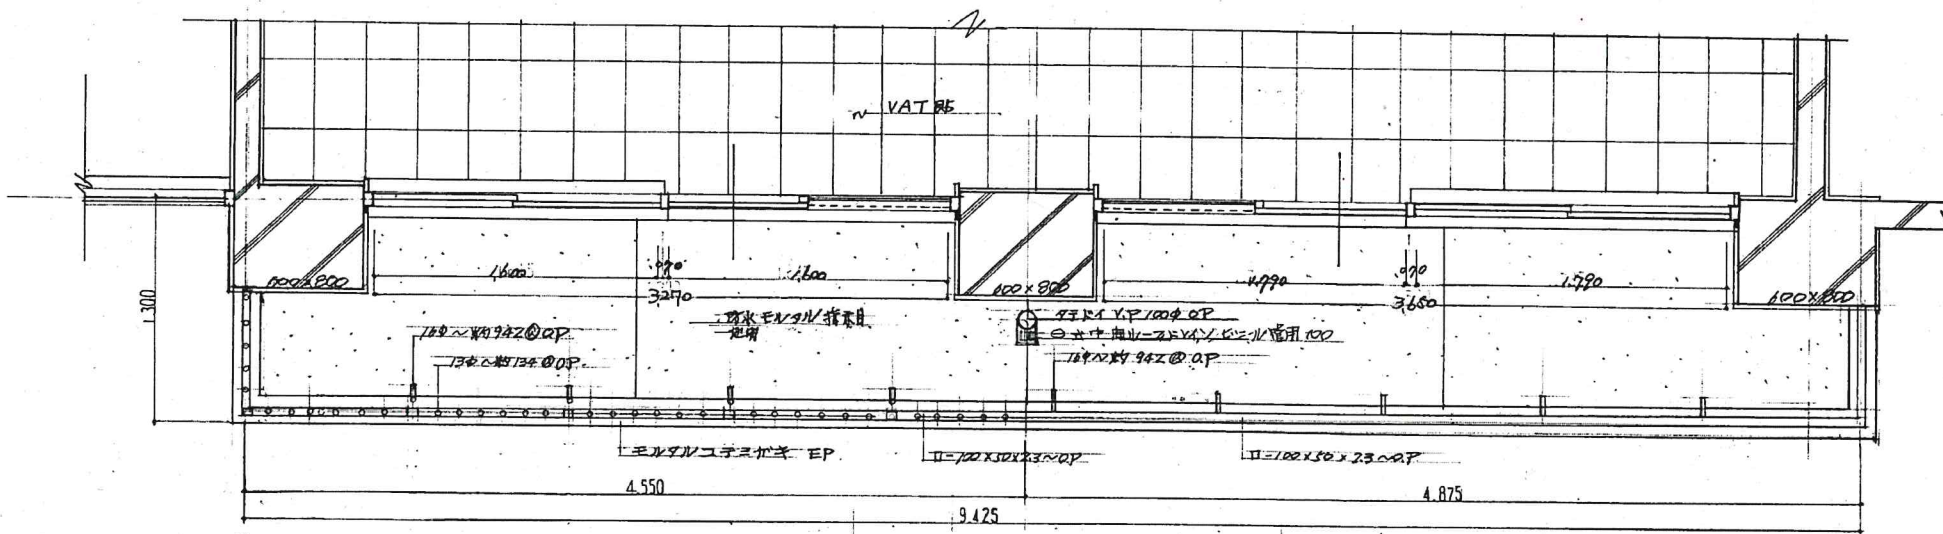


ベランダ平面詳細図 SC 30:1

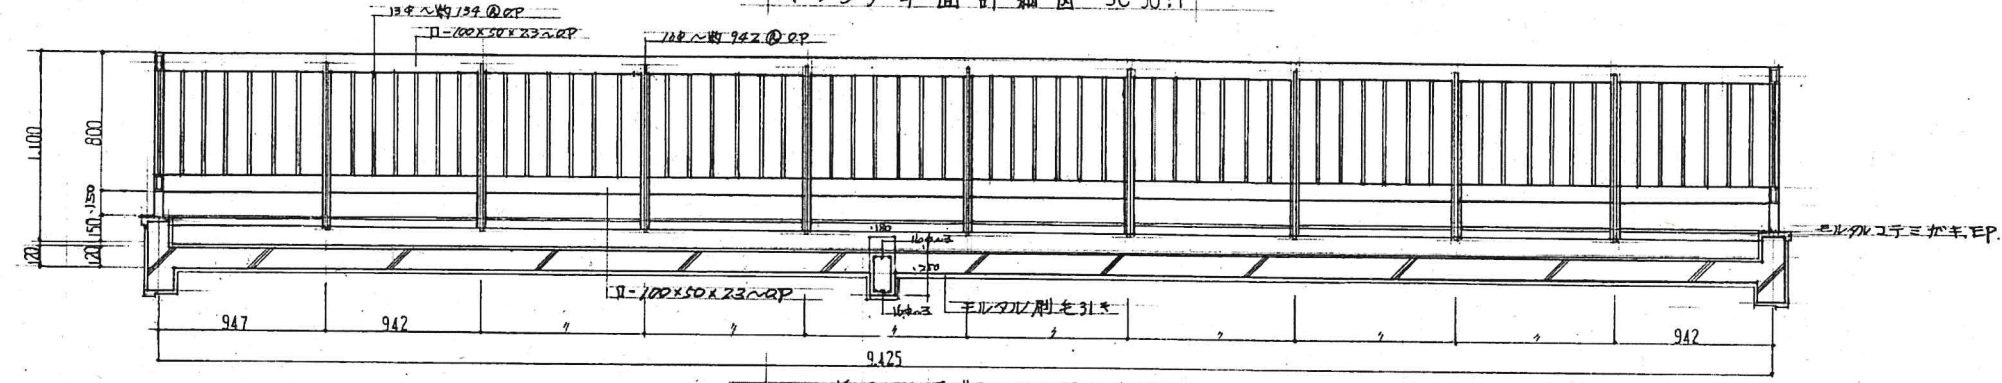


同上断面詳細図 SC 30:1

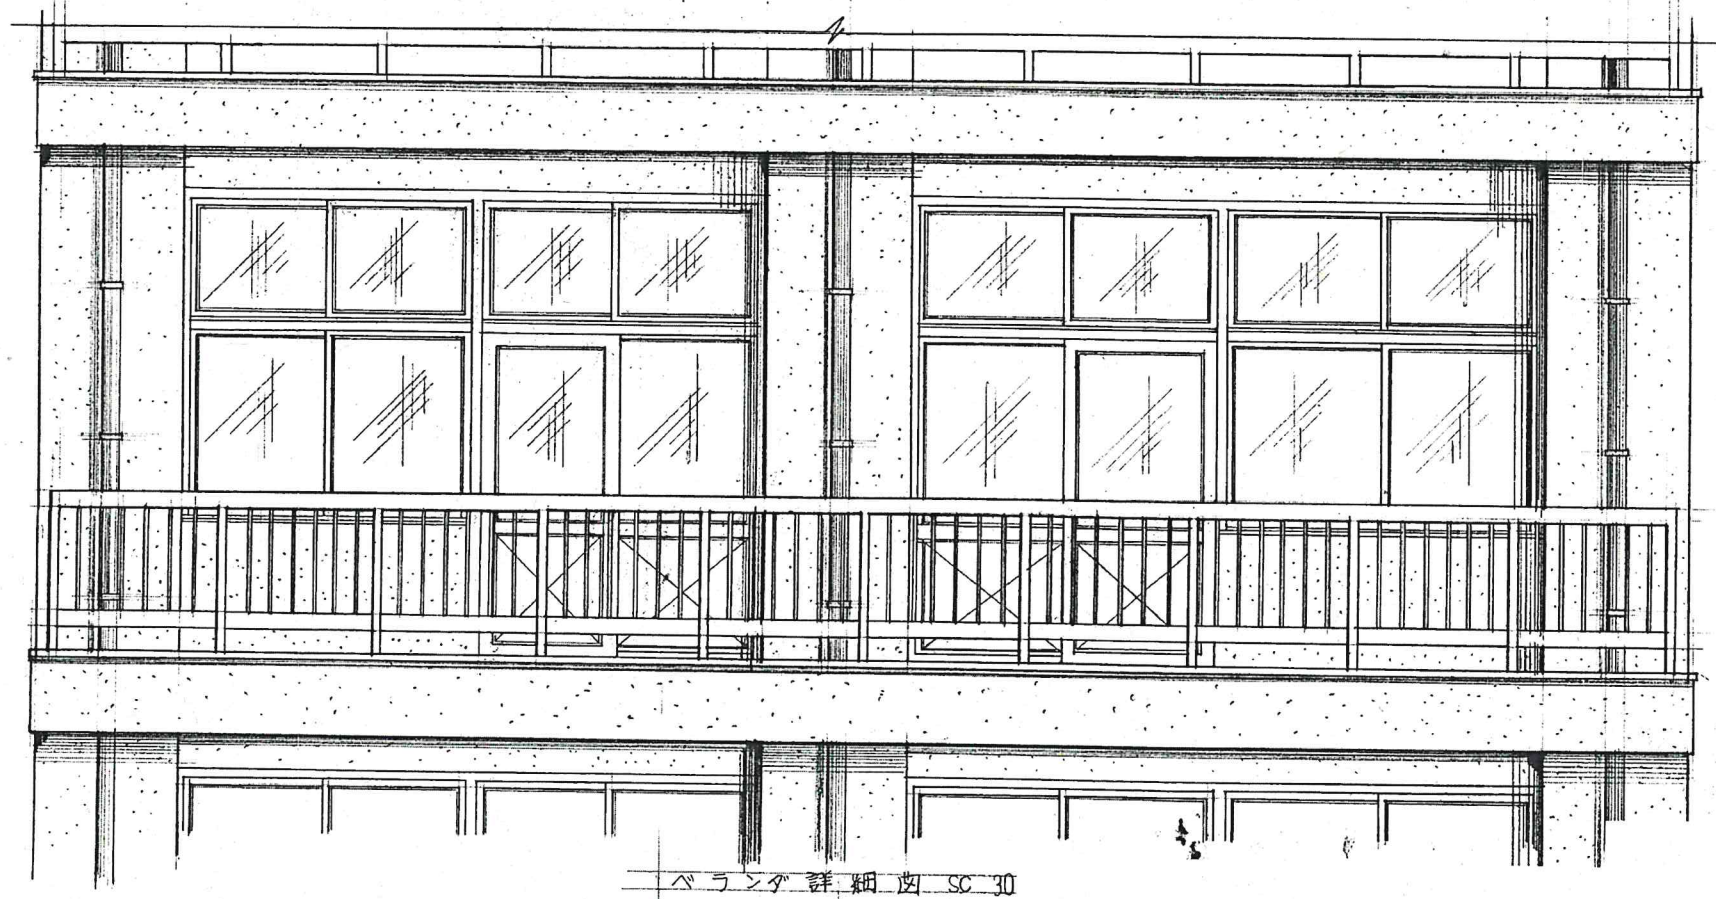

ベランダ詳細図 SC 30

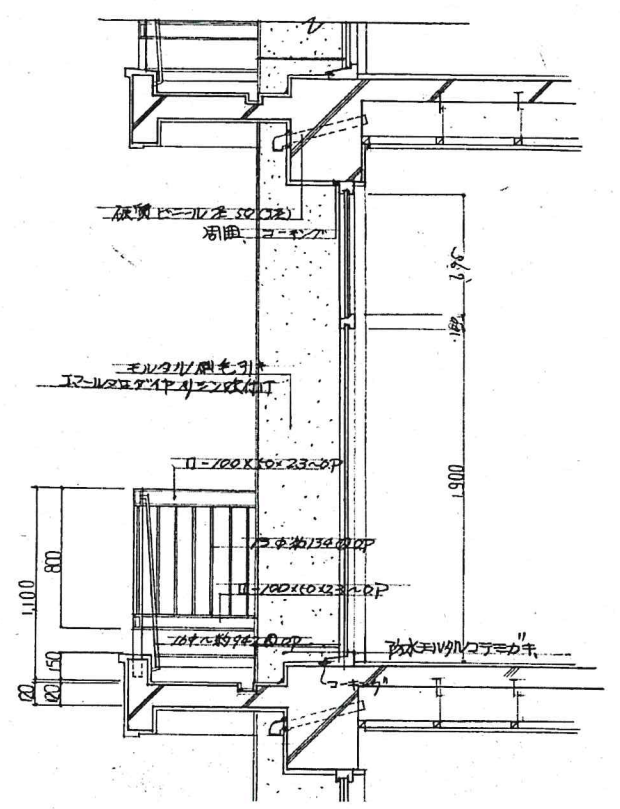

工事名	H31 宮繕 阿南光高等学校阿南・新野 2号館等解体工事	株式会社 橋建築事務所	一級建築士登録 第108457号 浜岡孝幸	(2号館・渡り廊下1,2,3、昇降口)	1/30	A-23
			〒770-0868 徳島市福島2丁目5番9号 (株)橋建築事務所			
			一級建築士事務所 登録番号 徳島県知事 登録第61015号 電話(088)625-7878			
			①-1 ベランダその他詳細図			

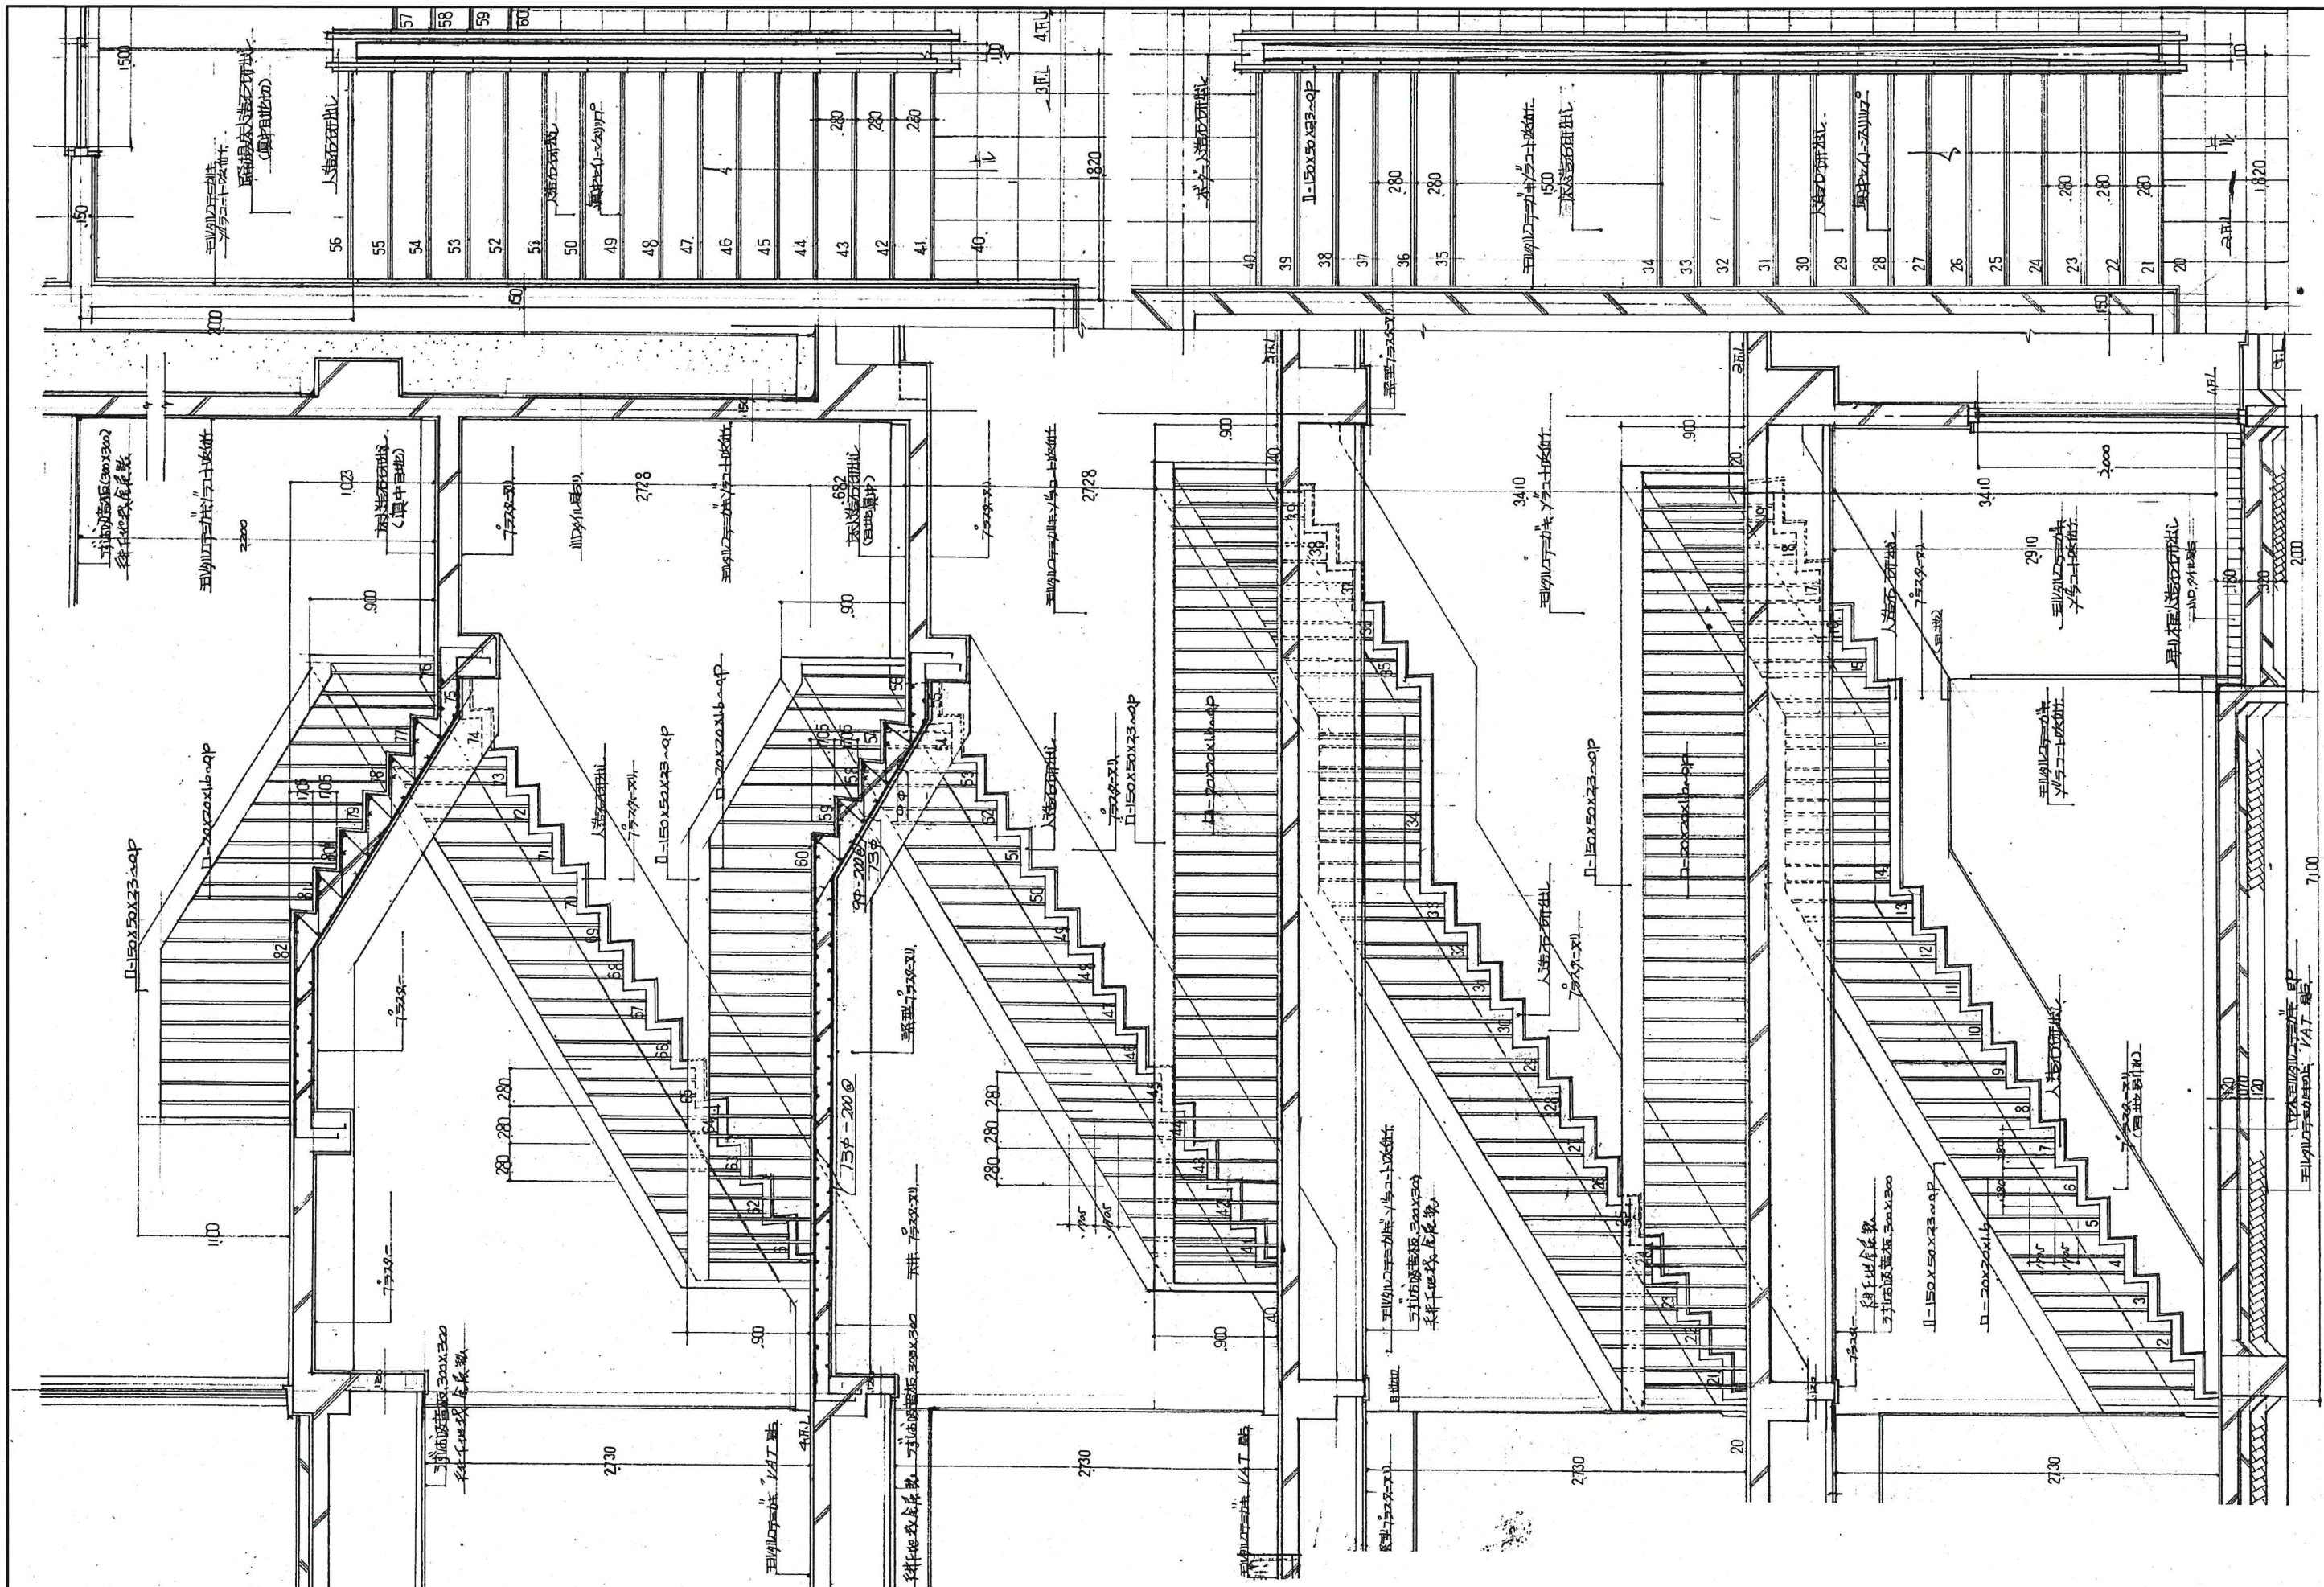

工事名	H31 管轄 阿南光高等学校阿南・新野 2号館等解体工事	設計 除社 橋 建築事務所	一級建築士登録 第108457号 浜岡孝幸 〒770-0868 徳島市福島2丁目5番9号 (株)橋建築事務所 一級建築士事務所 登録番号 徳島県知事 登録第61015号 電話(088)625-7878	(2号館・渡り廊下1,2,3、昇降口) ①-1 階段室詳細図(1)	1/30	A-24
-----	---------------------------------	------------------	--	--------------------------------------	------	------