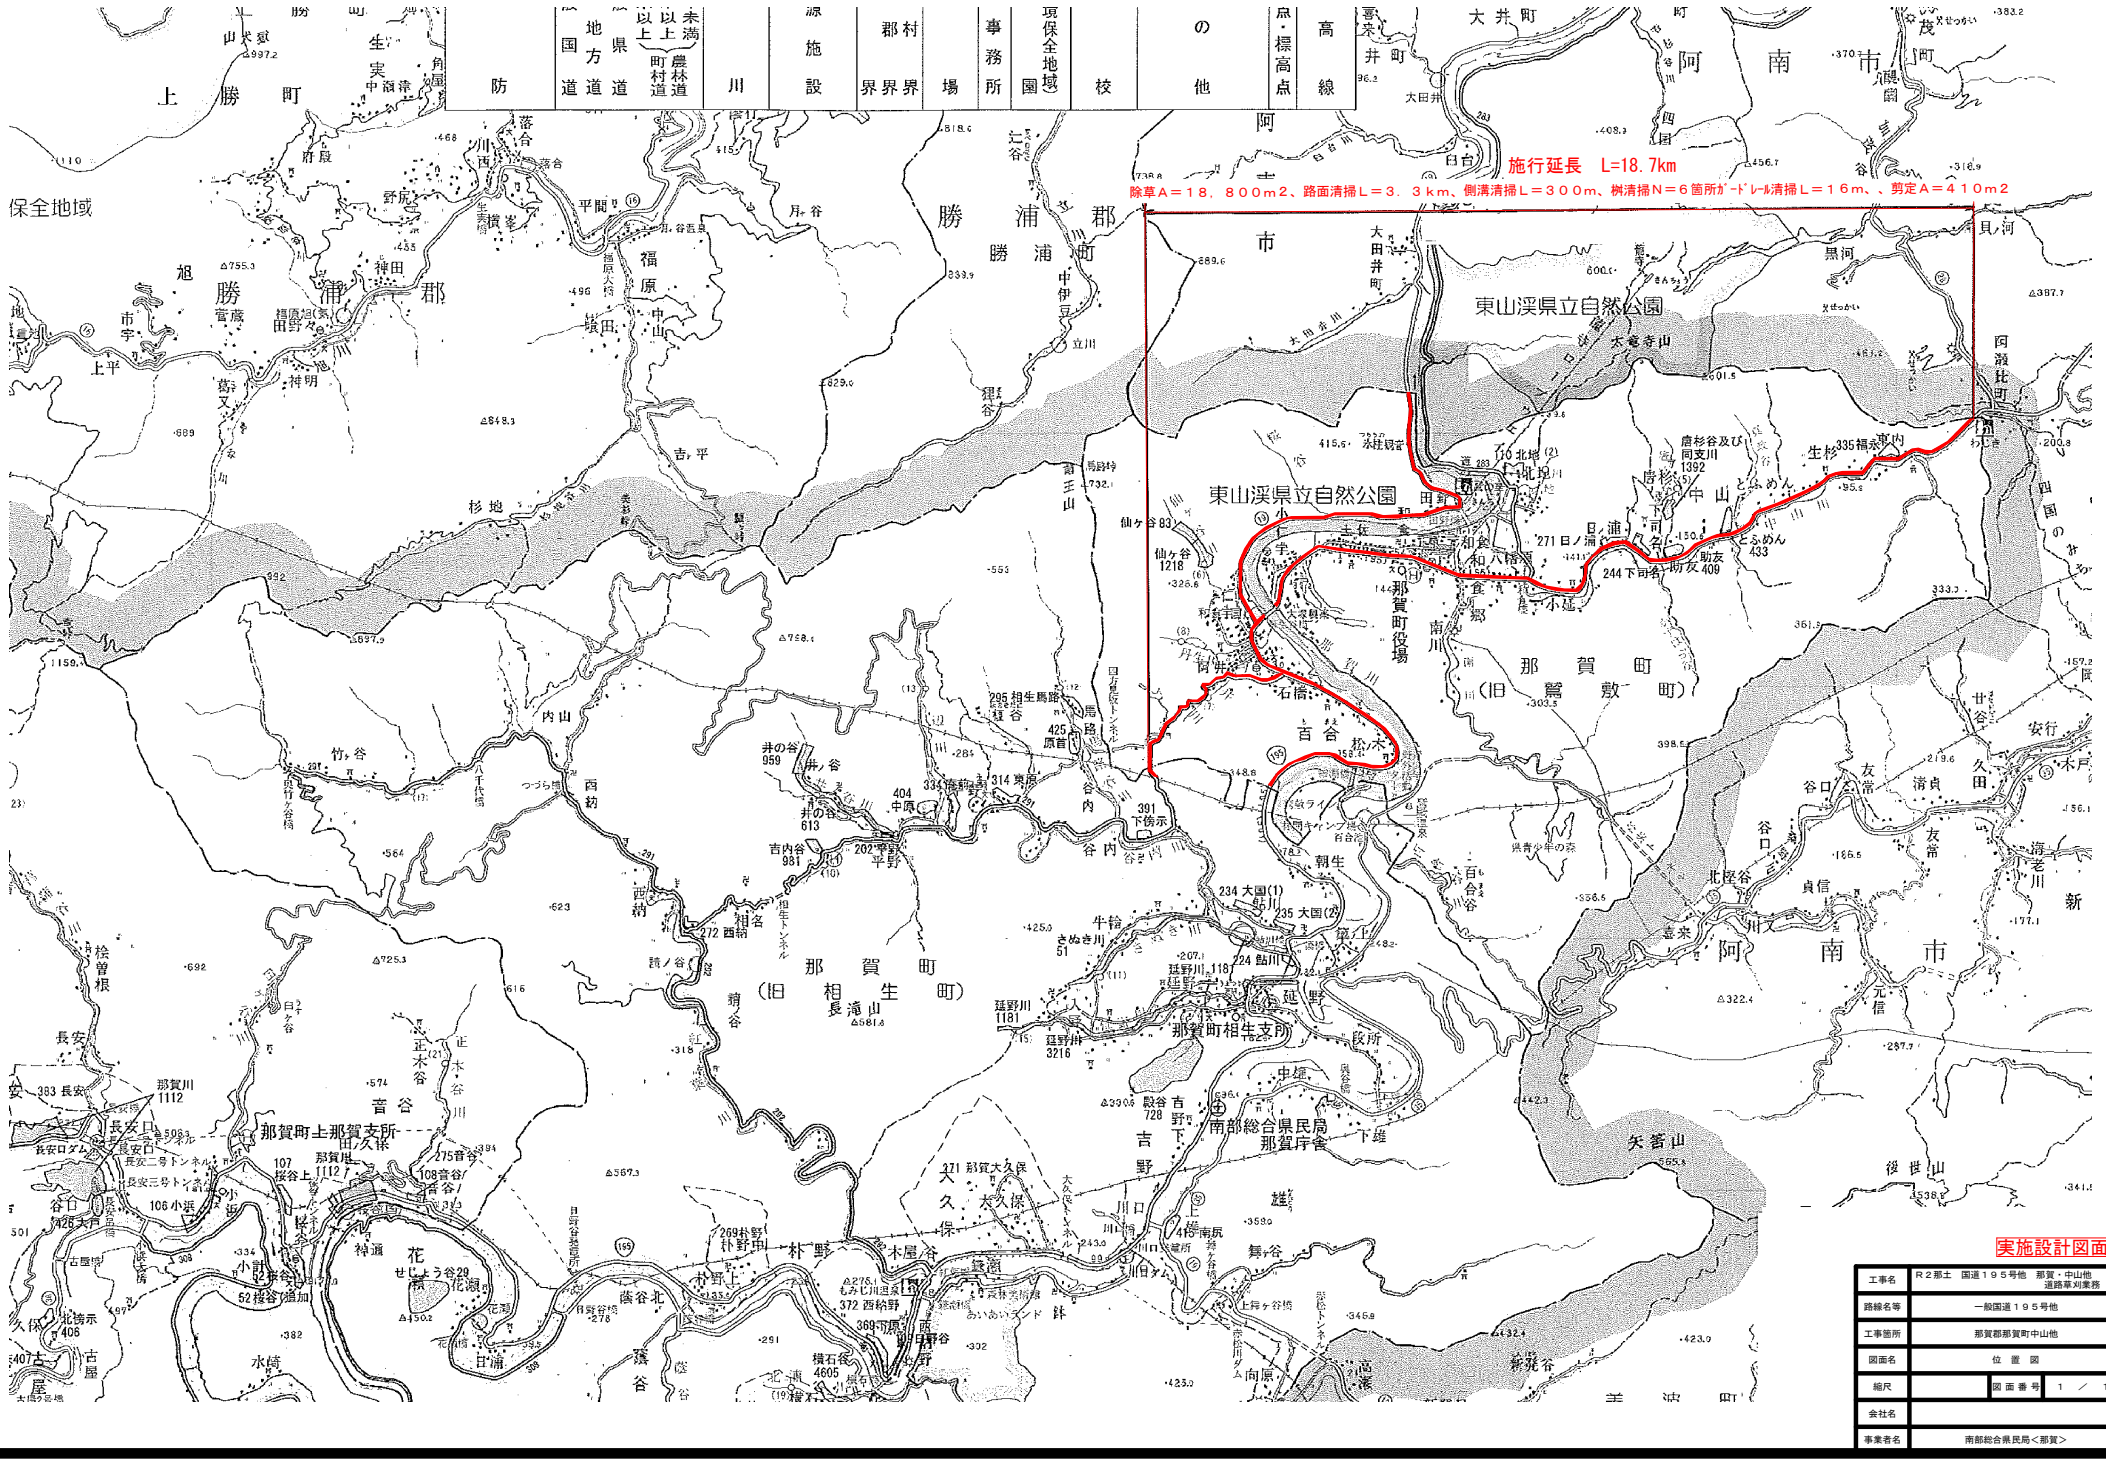


実施設計図面

| | |
|---|---|
| 工事名 | Ｒ２那土　国道１９５号他　那賀・中山他 道路草刈業務 |
| 路線名等 | 一般国道１９５号他 |
| 工事箇所 | 那賀郡那賀町中山他 |
| 図面名 | 位　置　図 |
| 縮尺 | 図面番号　１　／　１ |
| 会社名 | |
| 事業者名 | 南部総合県民局＜那賀＞ |