




2階 平面図

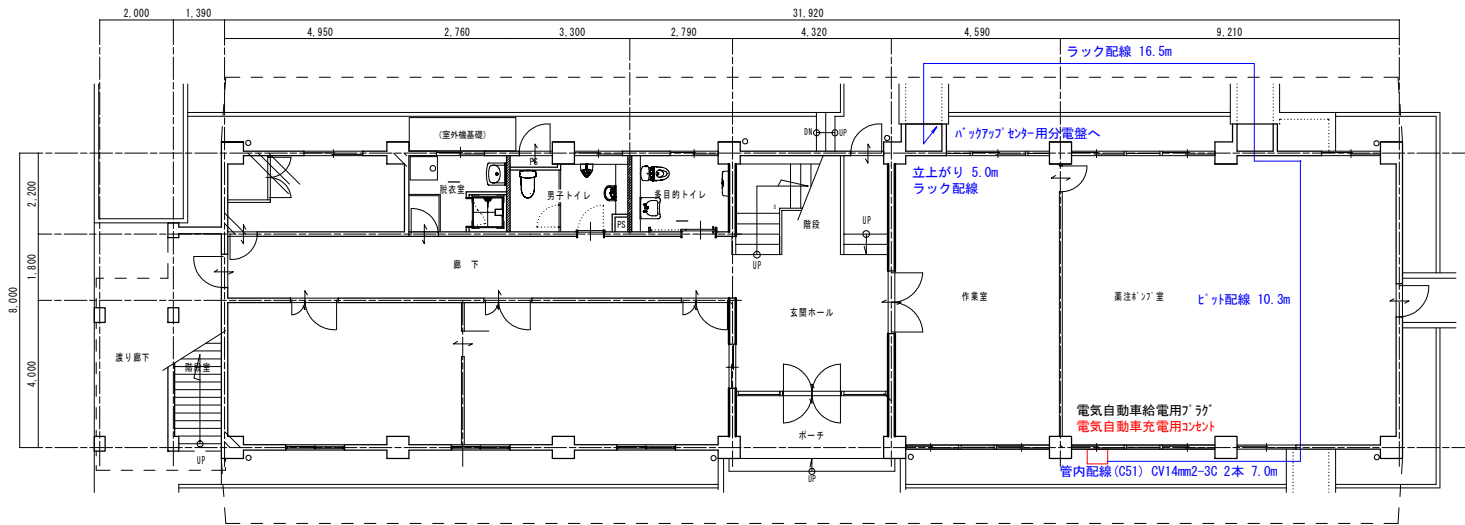

1階 平面図

図面番号	1	図面総数	3	令和2年度
工事名	R2企総管 吉野川北岸工業用水道 非常用太陽光設備整備工事			
図名	配置図 (全体)			
徳島県企業局				

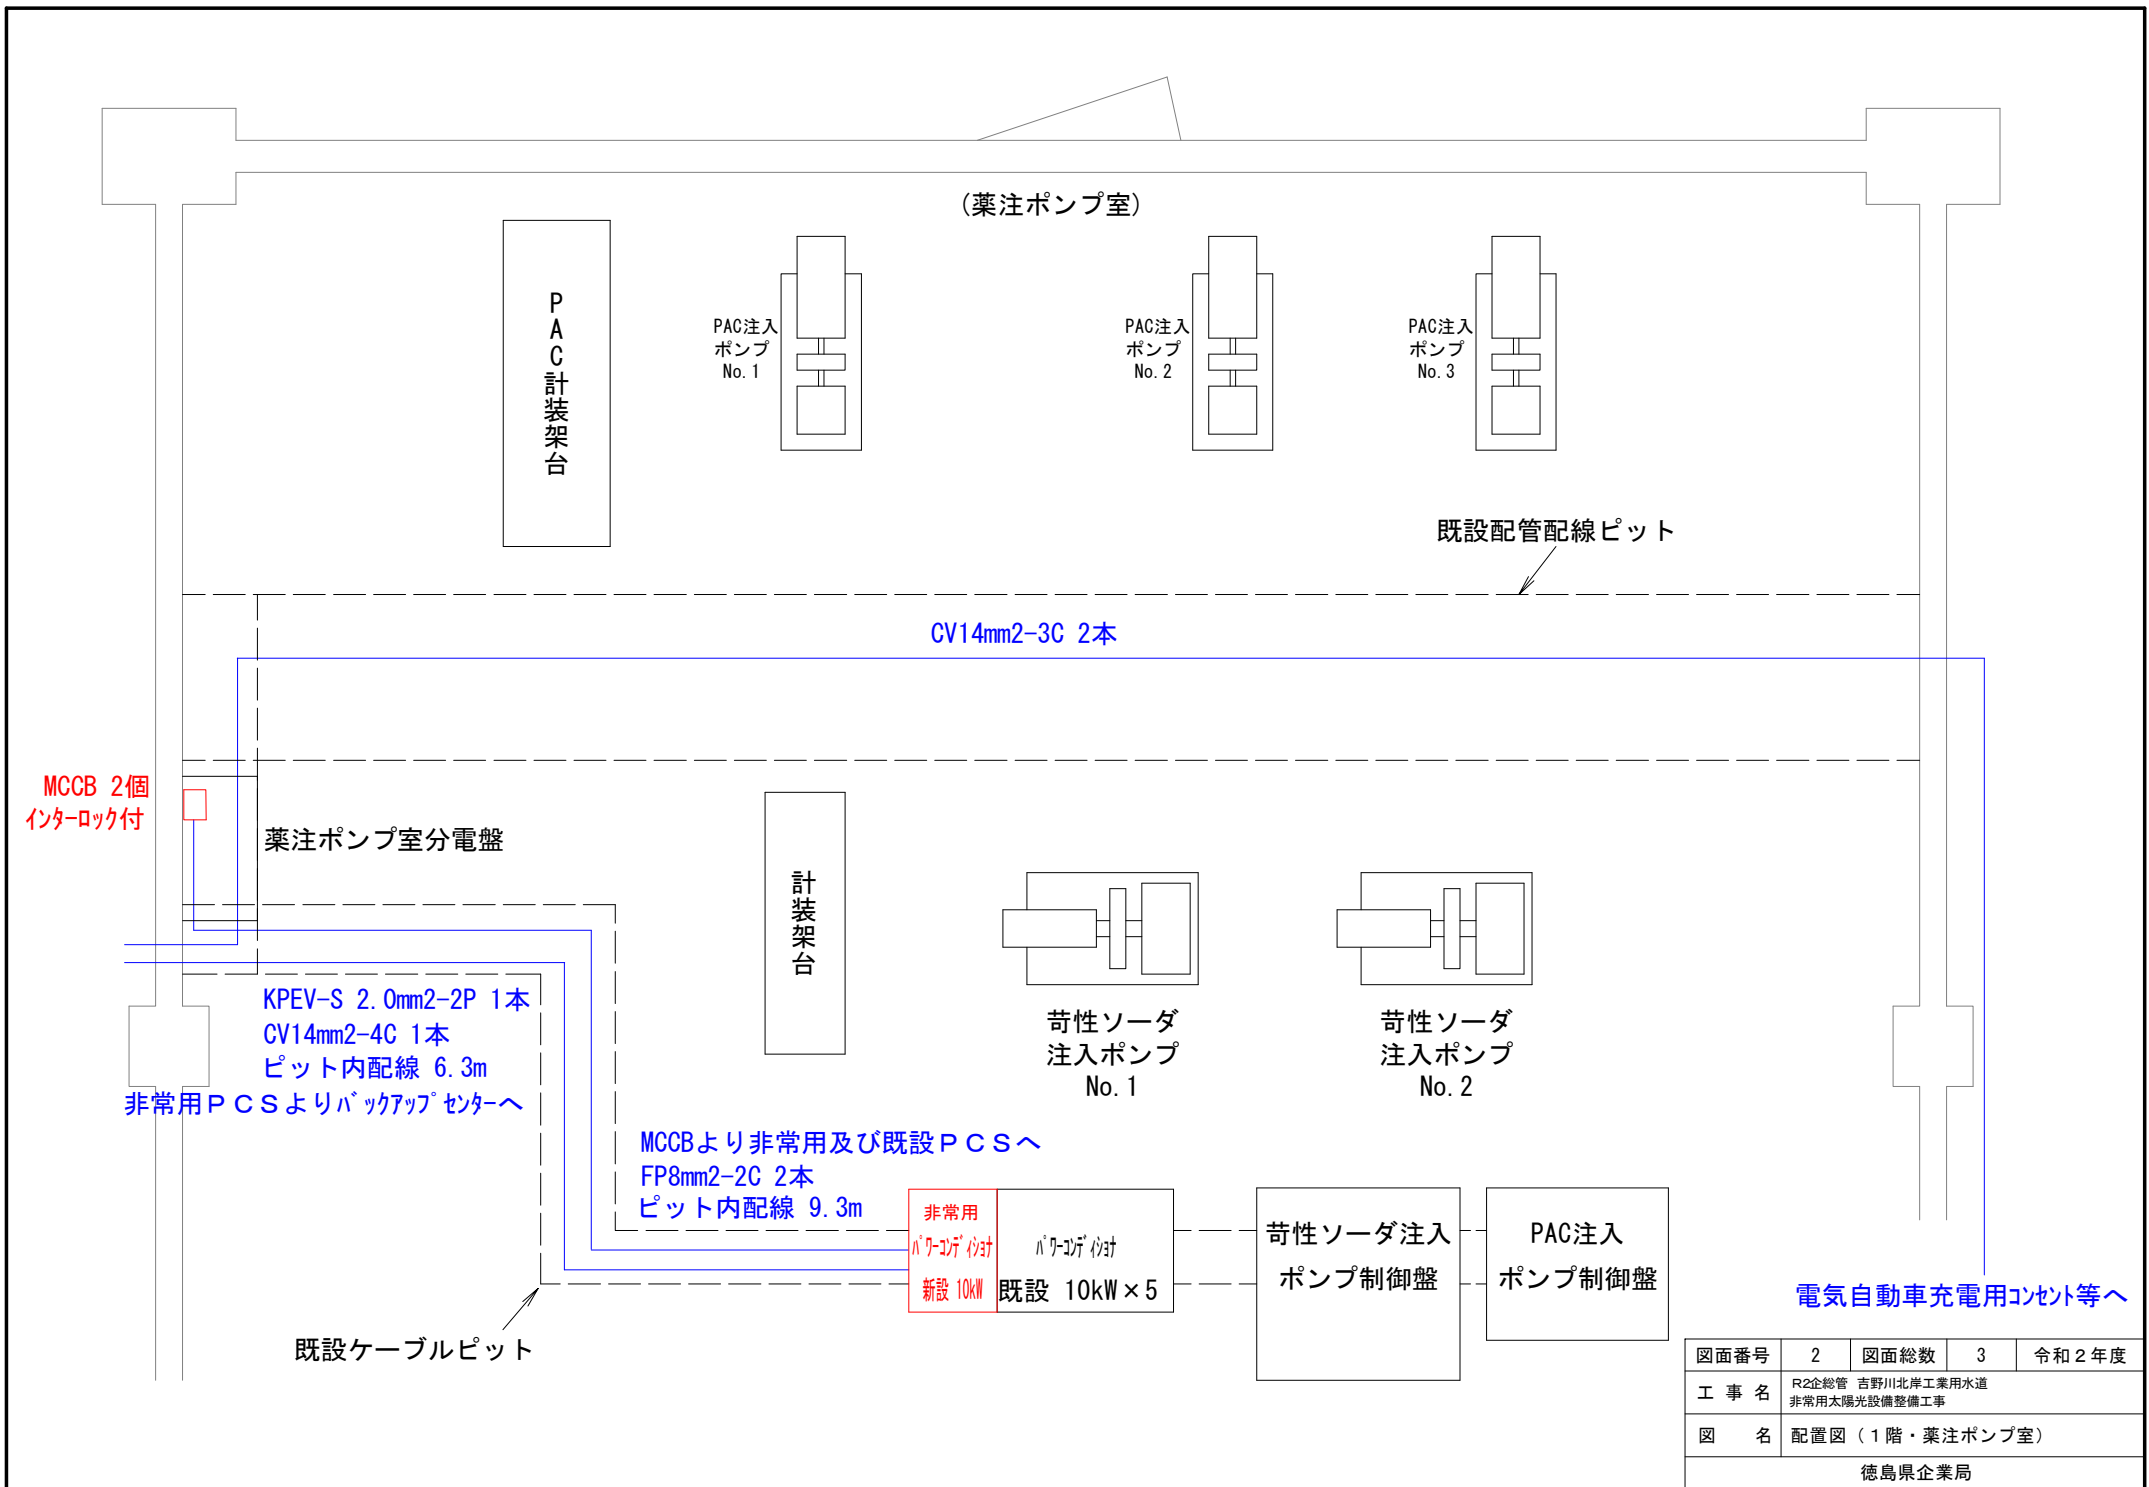

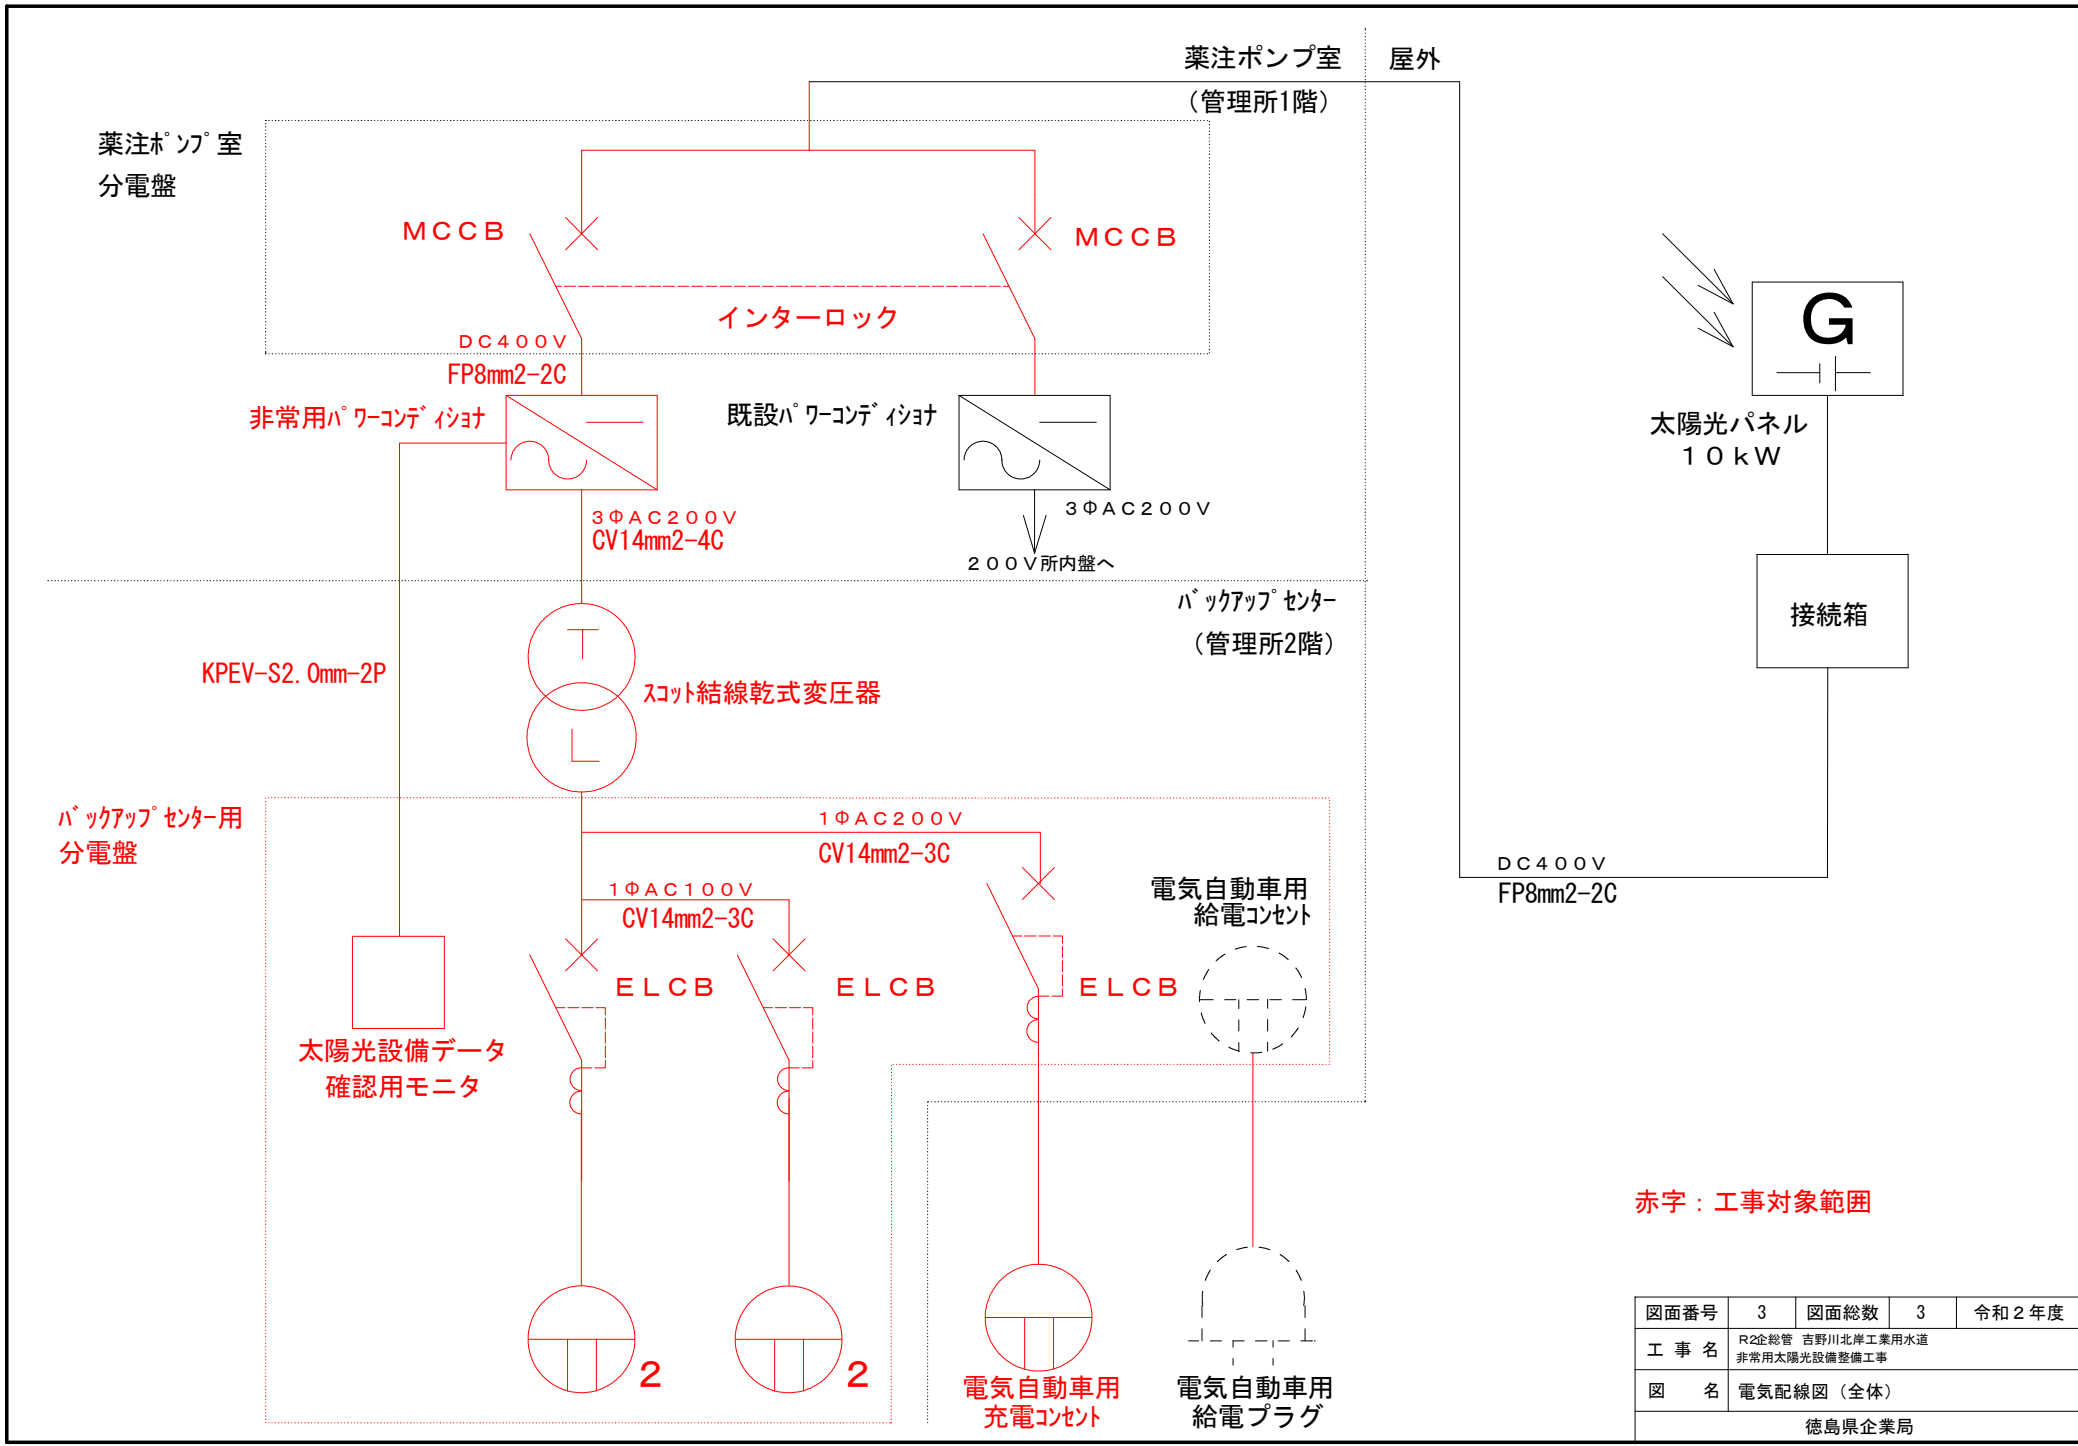

赤字：工事対象範囲

図面番号	3	図面総数	3	令和2年度
工事名	R2企総管 吉野川北岸工業用水道 非常用太陽光設備整備工事			
図名	電気配線図 (全体)			
徳島県企業局				