


南部総合県民局那賀庁舎管内図

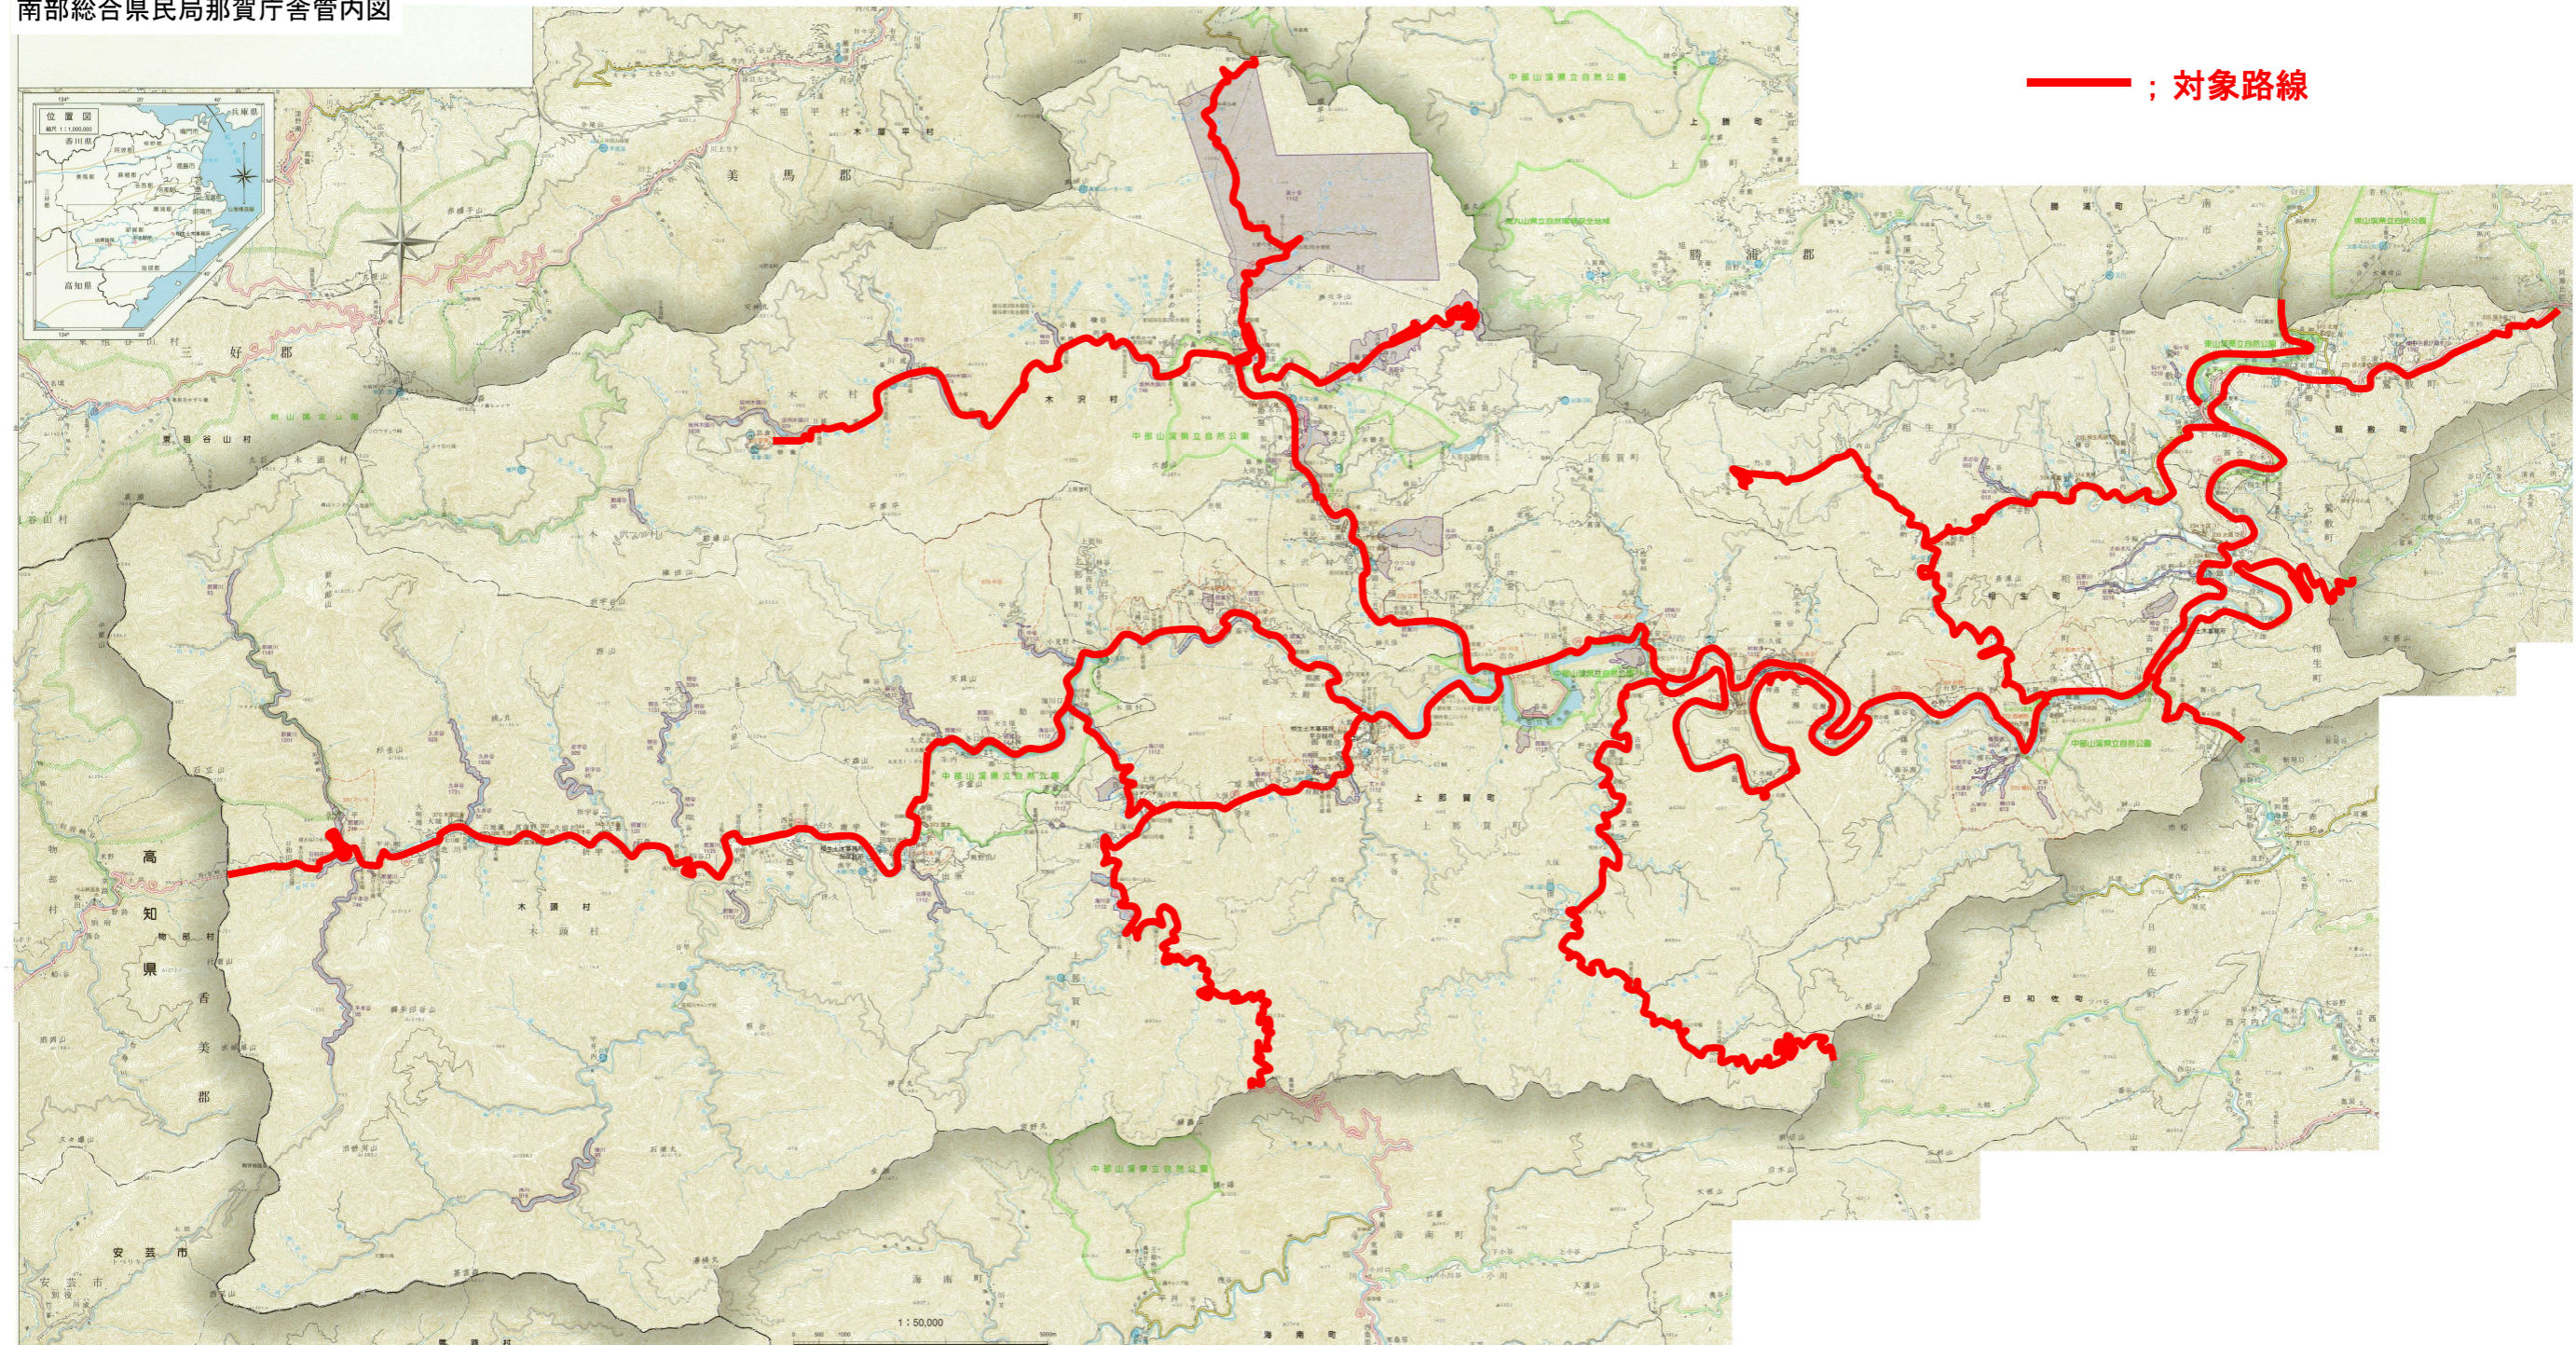

— ; 対象路線

この地図は、国土地理院長の承認を得て、同院発行の5万分の1地形図を複製したものである。(承認番号 平23四複、第54号)
この地図を複製して使用する場合は、国土地理院の長の承認を得る必要があります。

| | | | |
|---------------------|----------------------------------|------|----|
| 図面番号 | 第1号 | 図面総数 | 1葉 |
| 図名 | 位置図 | 縮尺 | |
| 委託業務名 | R2那土 国道195号他 那賀・木頭北川他 照明灯補修業務(1) | | |
| 路線名 | 一般国道195号他 | | |
| 委託業務箇所 | 那賀郡那賀町木頭北川他(第1分割) | | |
| 業務種別 | 管内照明灯修繕業務 | | |
| 施工年度 | 令和2年度 | | |
| 徳島県南部総合県民局県土整備部<那賀> | | | |