


位置図 S=1/50,000

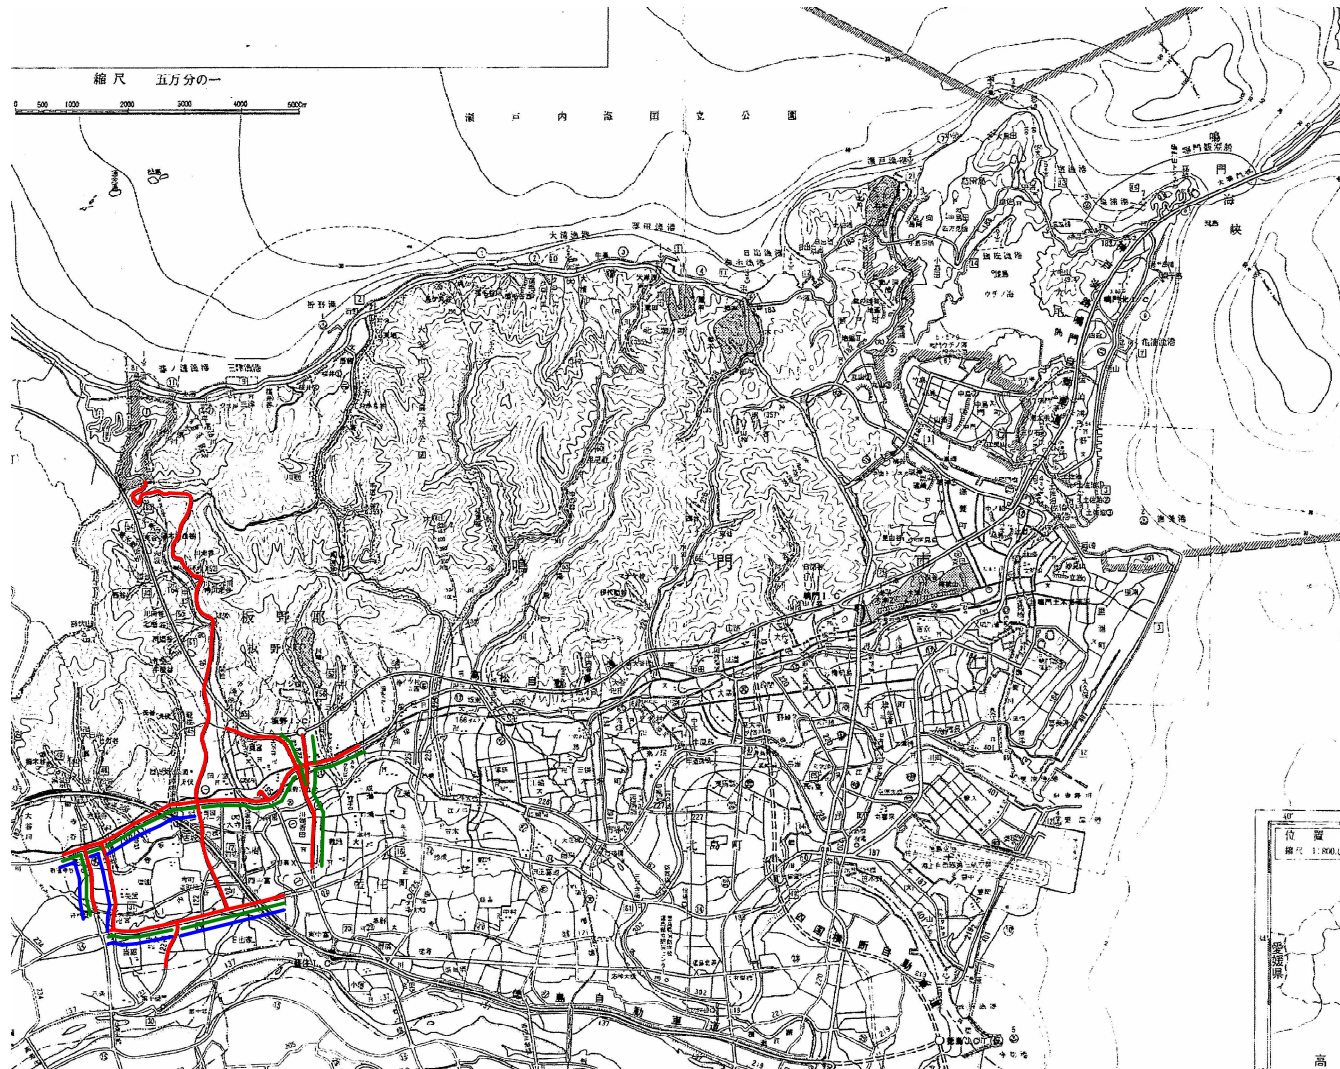

数量総括表

種別	算式	数量	単位	備考
舗装補修	オーバーレイ(再密As13)	1000	m ²	実施時期、箇所については、監督員と協議
舗装補修	パッチング	20	t	実施時期、箇所については、監督員と協議
機械除草	(夏期) (冬期) 3,300m ² +3,300m ²	6,600	m ²	実施時期、箇所については、監督員と協議
路面清掃	機械	30	km	実施時期、箇所については、監督員と協議

実施設計図面

工事名	R2徳土 徳島引田線他 板・大寺他 舗装修繕業務		
路線名等	徳島引田線 他		
工事箇所	板野郡板野町大寺他		
図名	位置図		
縮尺	図示	図面番号	
会社名			
事業者名	東部県土整備局<徳島>		