


位置図

業務名: R2馬耕 地すべり 南張 長寿命化実施設計業務

業務箇所: 美馬市木屋平南張

県内位置図

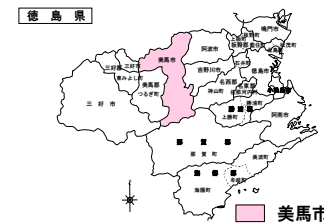


業務箇所



この地図は、国土地理院長の承認を得て、同院発行の電子地形図25000を複製したものである。
(承認番号 令元情複、第217号)
この地図を複製して使用する場合は、国土地理院の長の承認を得る必要があります。

地すべり長寿命化対策事業 南張工区
所在地 徳島県美馬市木屋平 南張

R2馬耕 地すべり 南張 長寿命化実施設計業務
Cブロック 1号排水路他 実施設計1式

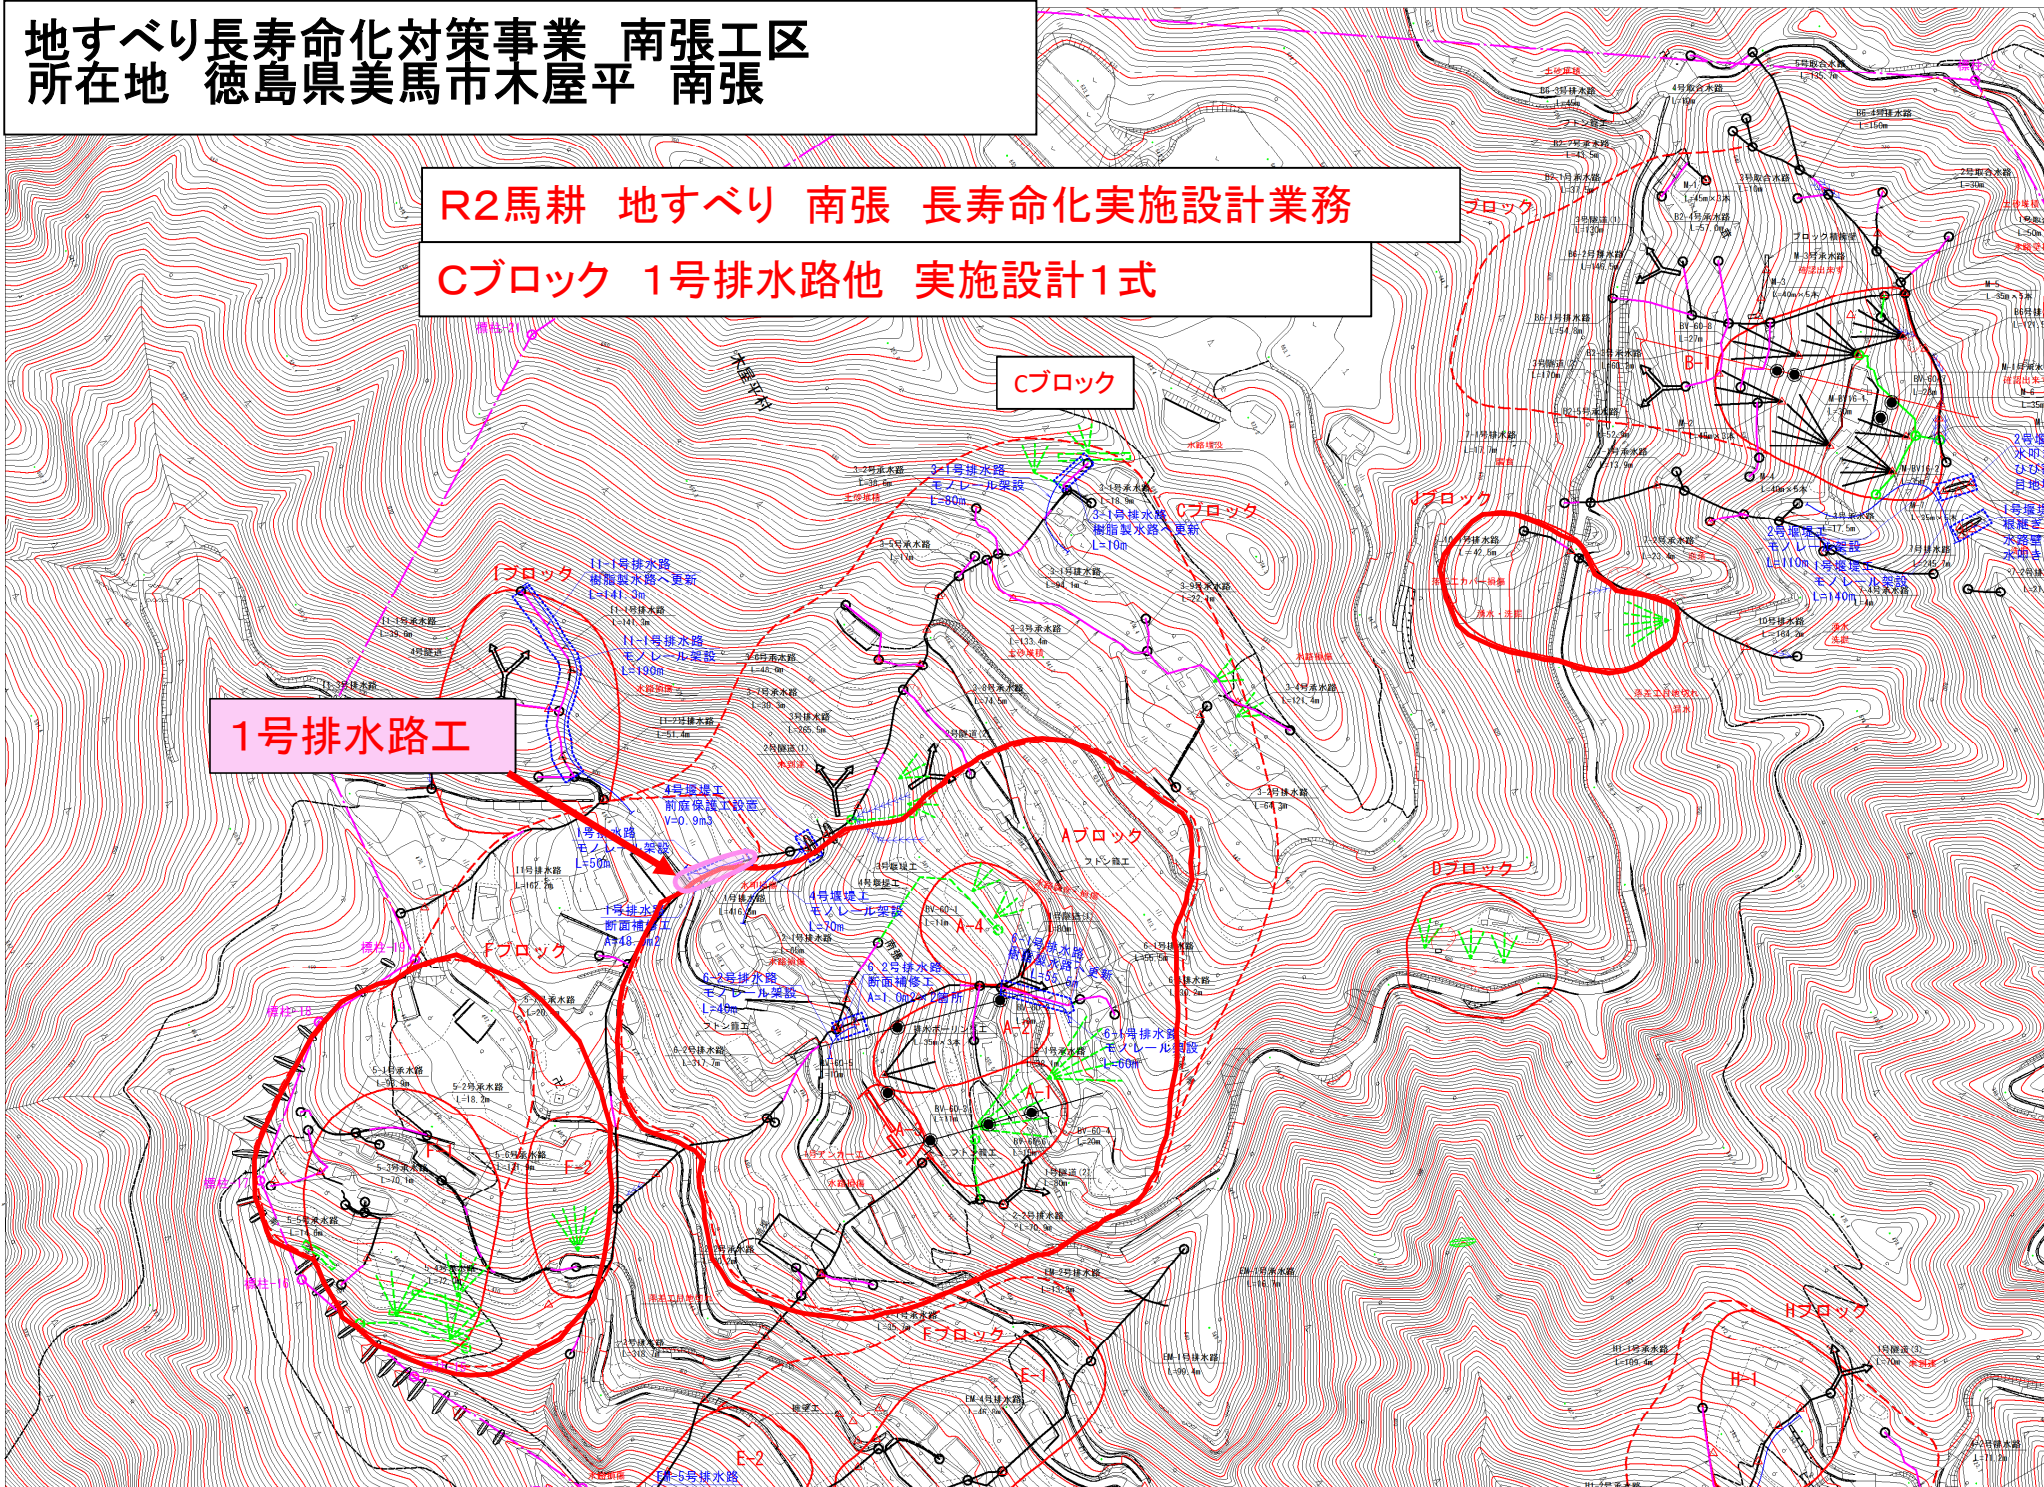

1号排水路工

Cブロック

ブロック

Jブロック

Dブロック

Iブロック

Fブロック

Aブロック

Fブロック

Hブロック

A-4

A-2

F-1

F-2