


位置図

業務名：R2馬耕 地すべり つるぎ北 調査解析業務

業務箇所：美馬郡つるぎ町

県内位置図

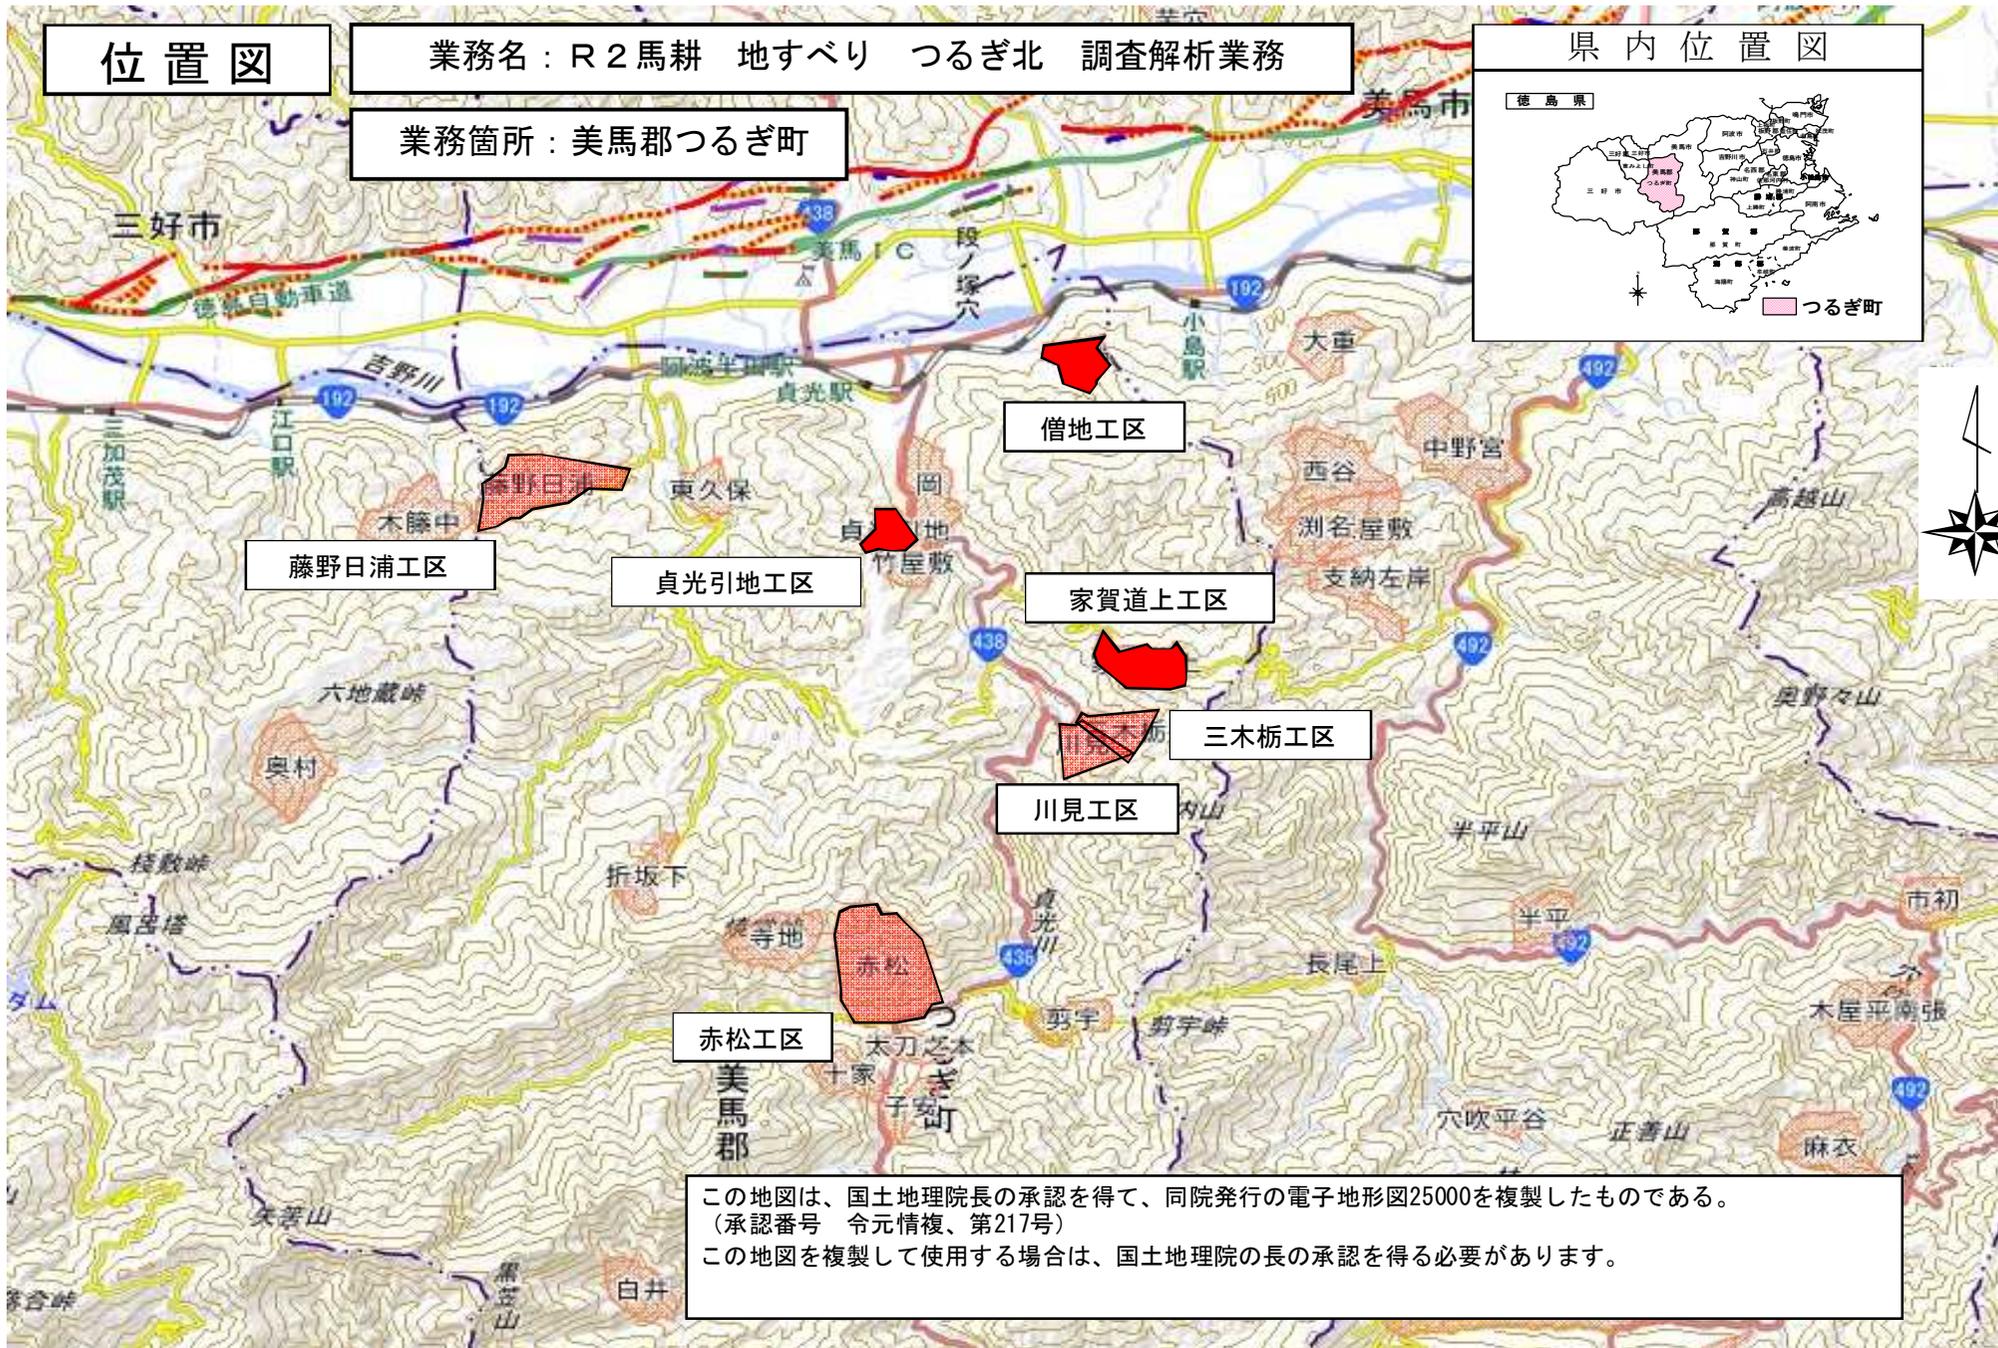

この地図は、国土地理院長の承認を得て、同院発行の電子地形図25000を複製したものである。
(承認番号 令元情複、第217号)
この地図を複製して使用する場合は、国土地理院の長の承認を得る必要があります。

R2馬耕 地すべり つるぎ北 調査解析業務

家賀道上 a-2ブロック 数量			
業務名	孔内傾斜計観測	自記水位計観測	測量業務
数量	18回	18回	1式

着色凡例

—	平成30年以前施工
—	令和元年度調査・施工
—	令和2年度調査・施工
—	令和3年度以降調査・施工

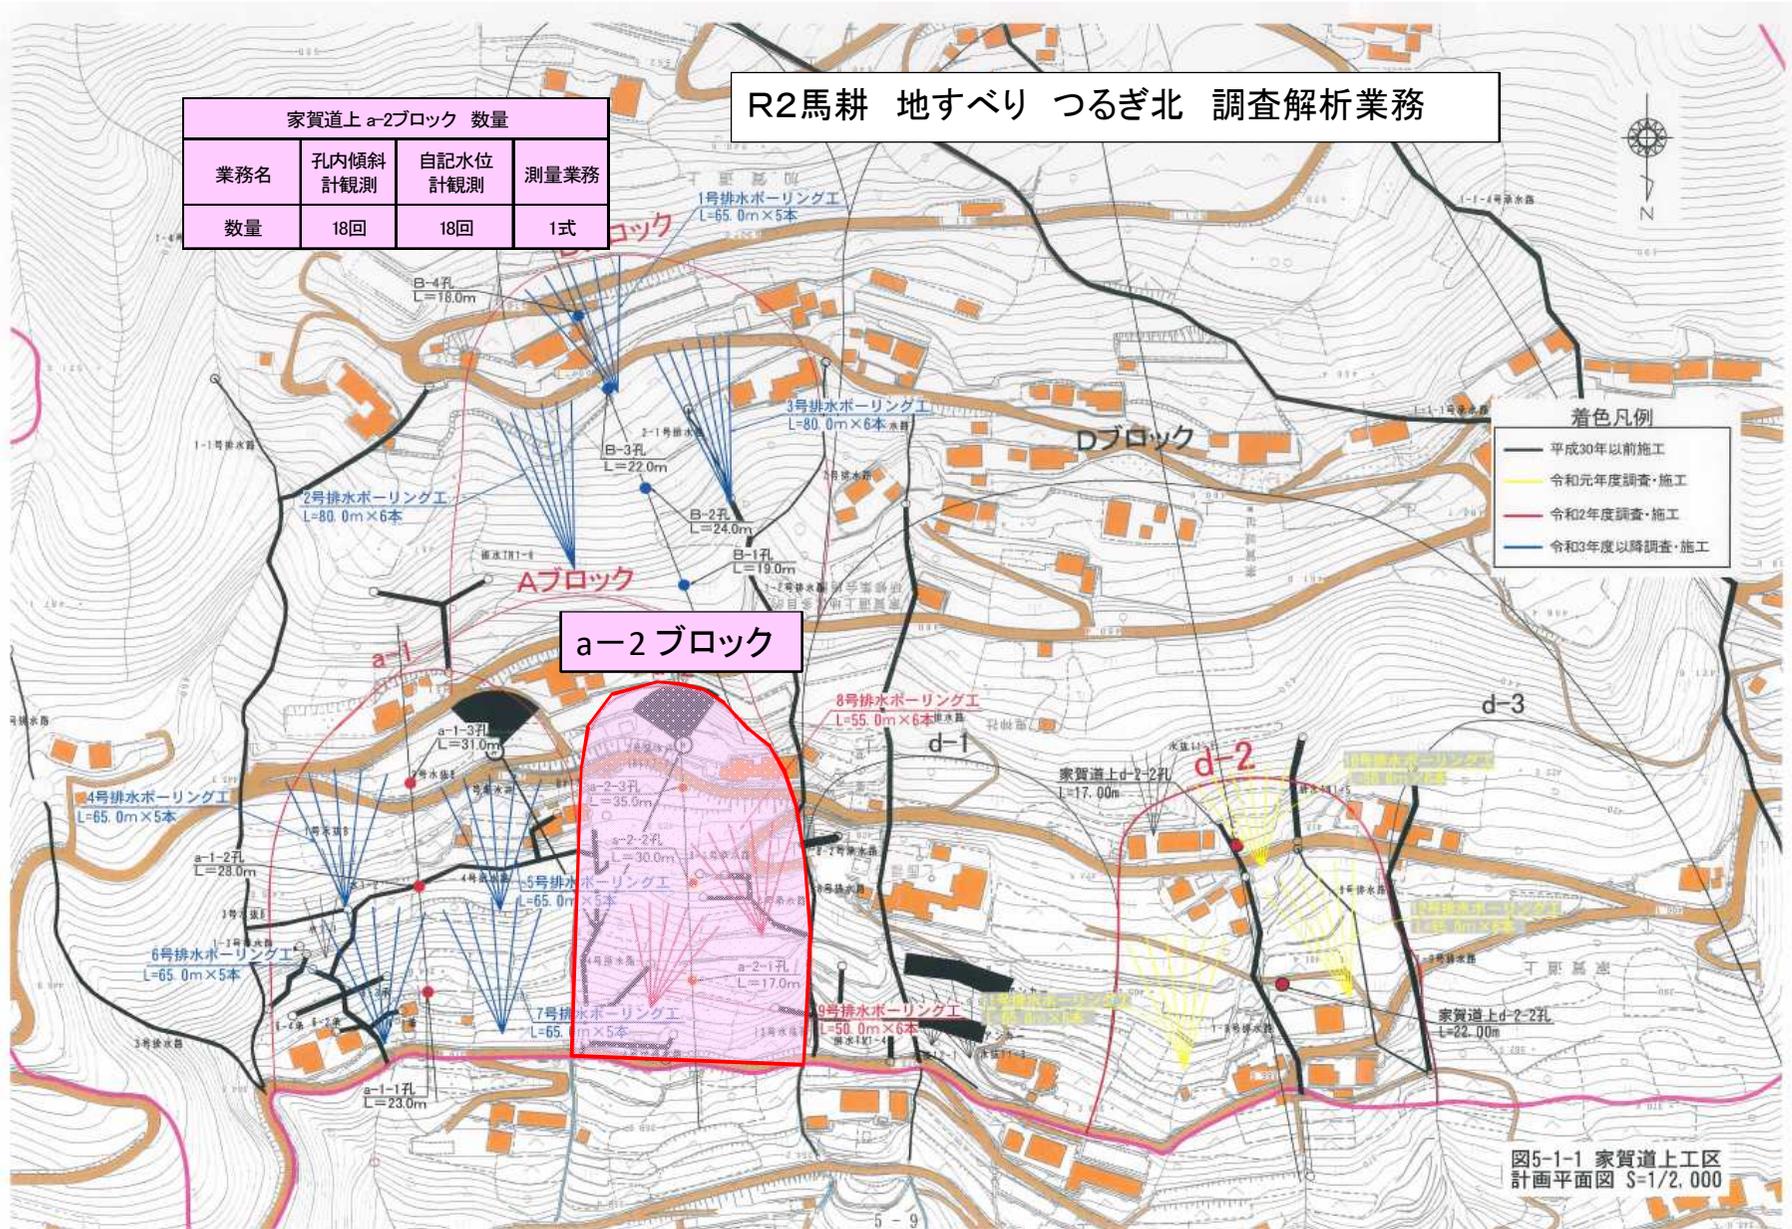


図5-1-1 家賀道上工区
計画平面図 S=1/2,000

R2馬耕 地すべり つるぎ北 調査解析業務

Aブロック

借地 Aブロック 数量			
業務名	孔内傾斜計観測	自記水位計観測	測量
数量	18回	18回	1式

Bブロック

借地 Bブロック 数量		
業務名	孔内傾斜計観測	自記水位計観測
数量	12回	12回

着色凡例

—	平成30年以前施工
—	令和元年度調査・施工
—	令和2年度調査・施工
—	令和3年度以降調査・施工

図5-2-1 借地工区計画平面図
S=1/2,000

R2馬耕 地すべり つるぎ北 調査解析業務

引地Bブロック 数量					
業務名	調査 ボーリング	地下水 検層	孔内傾斜 計観測	自記水位 計観測	測量業務
数量	60.0m	3回	12回	12回	1式

Bブロック

着色凡例

—	平成30年以前施工
—	令和元年度調査・施工
—	令和2年度調査・施工
—	令和3年度以降調査・施工

図5-3-1 貞光引地工区
計画平面図 S=1/2,000