


位置図

工事名：R2三土 西祖谷山山城線 三・西祖谷尾井ノ内他 区画線工事

工事箇所：三好市西祖谷山村尾井ノ内他

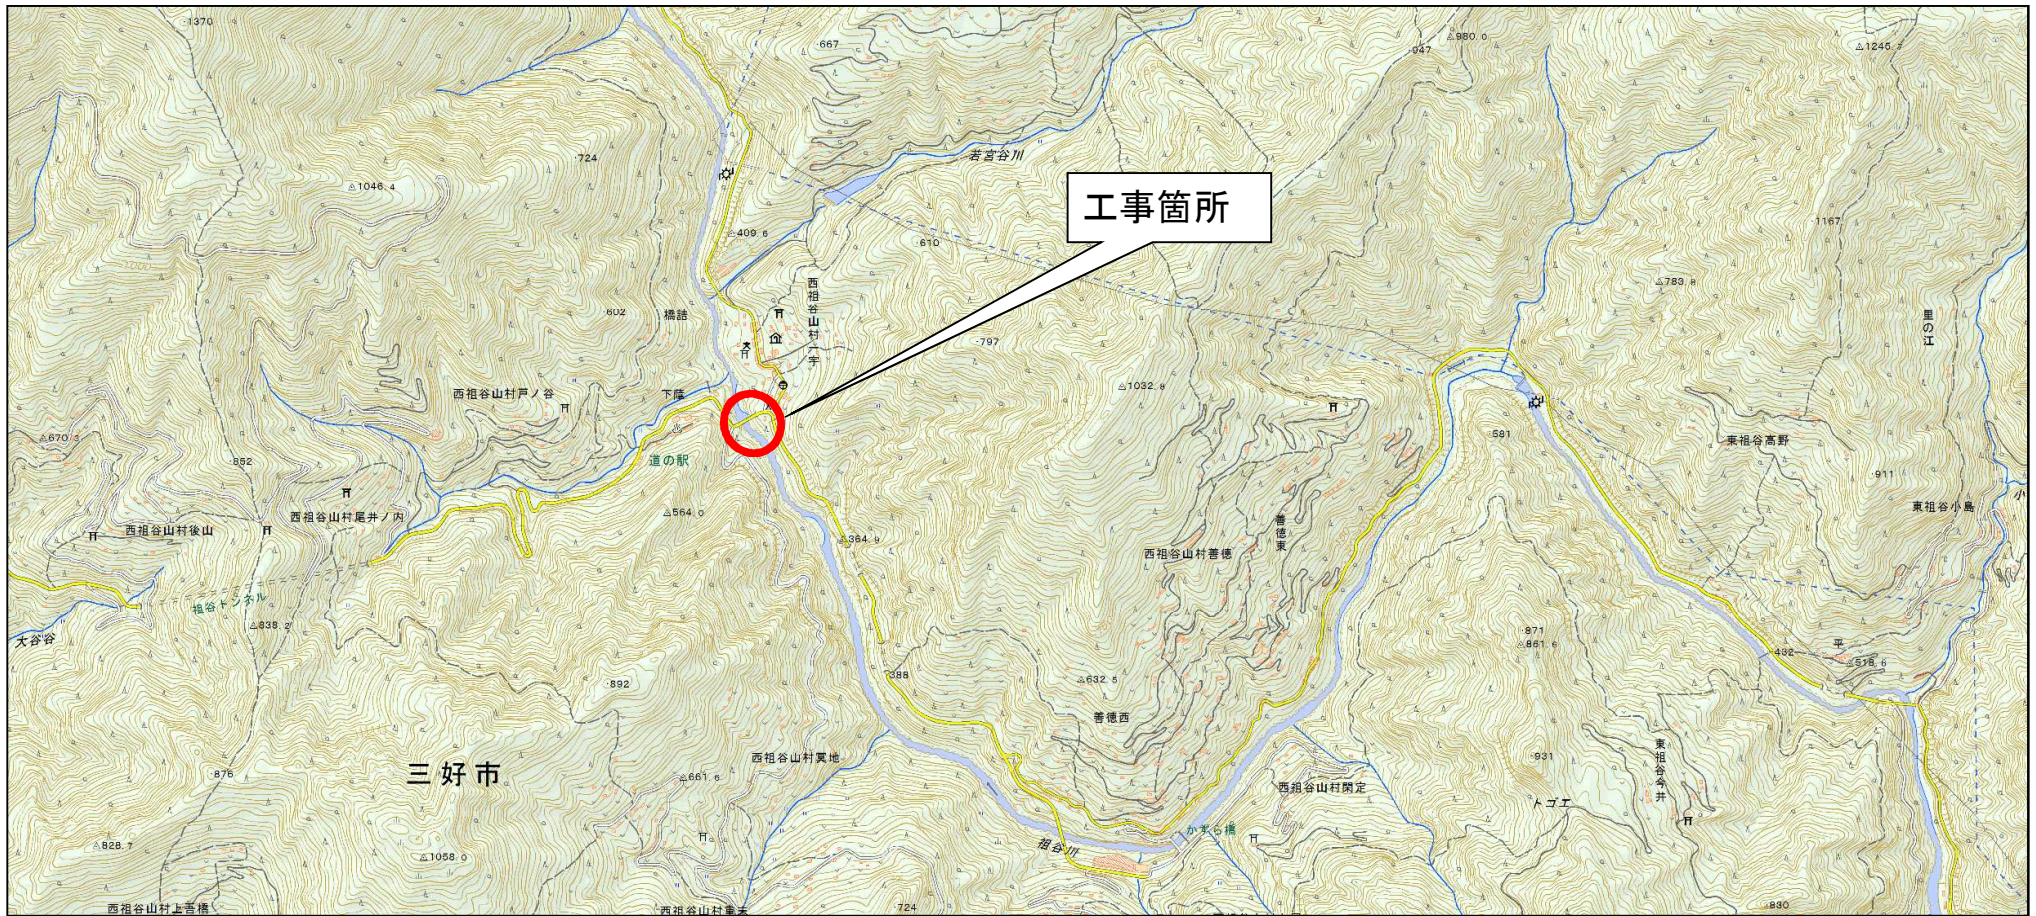

この地図は、国土地理院長の承認を得て、同院発行の電子地形図25000を複製したものである。(承認番号 令元情複、第217号)
この地図を複製して使用する場合は、国土地理院の長の承認を得る必要があります。