


# 標準断面図

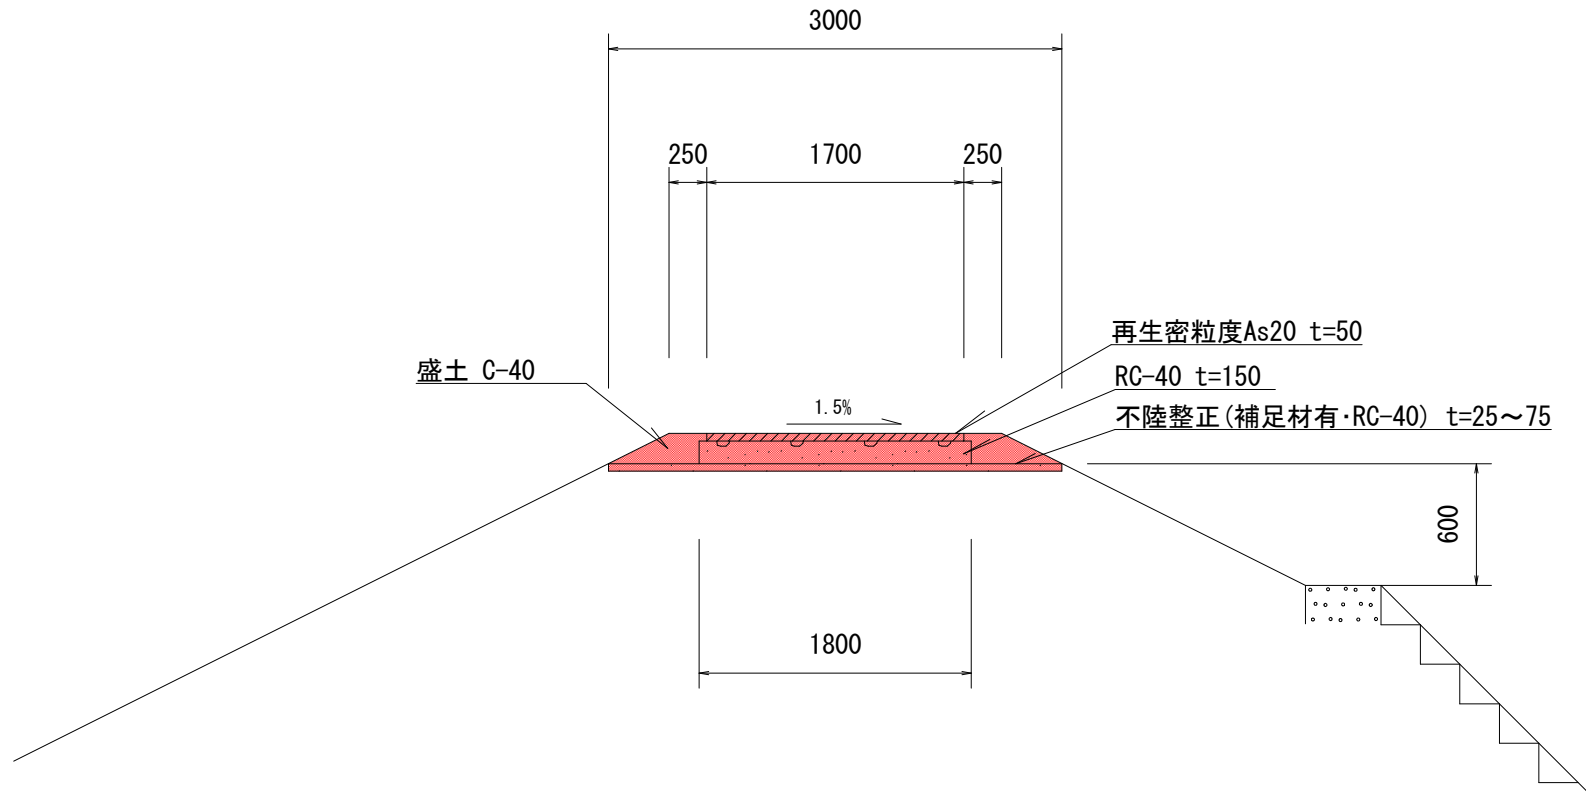

工事名	R1波土 奥湯川 美波・奥河内 堤防舗装工事(1)		
路線名等	奥湯川		
工事箇所	海部郡美波町奥河内(第1分割)		
図面名	標準断面図		
縮尺	図面番号	2	/ 2
会社名			
事業者名	徳島県南部総合県民局<美波>		