


位置図

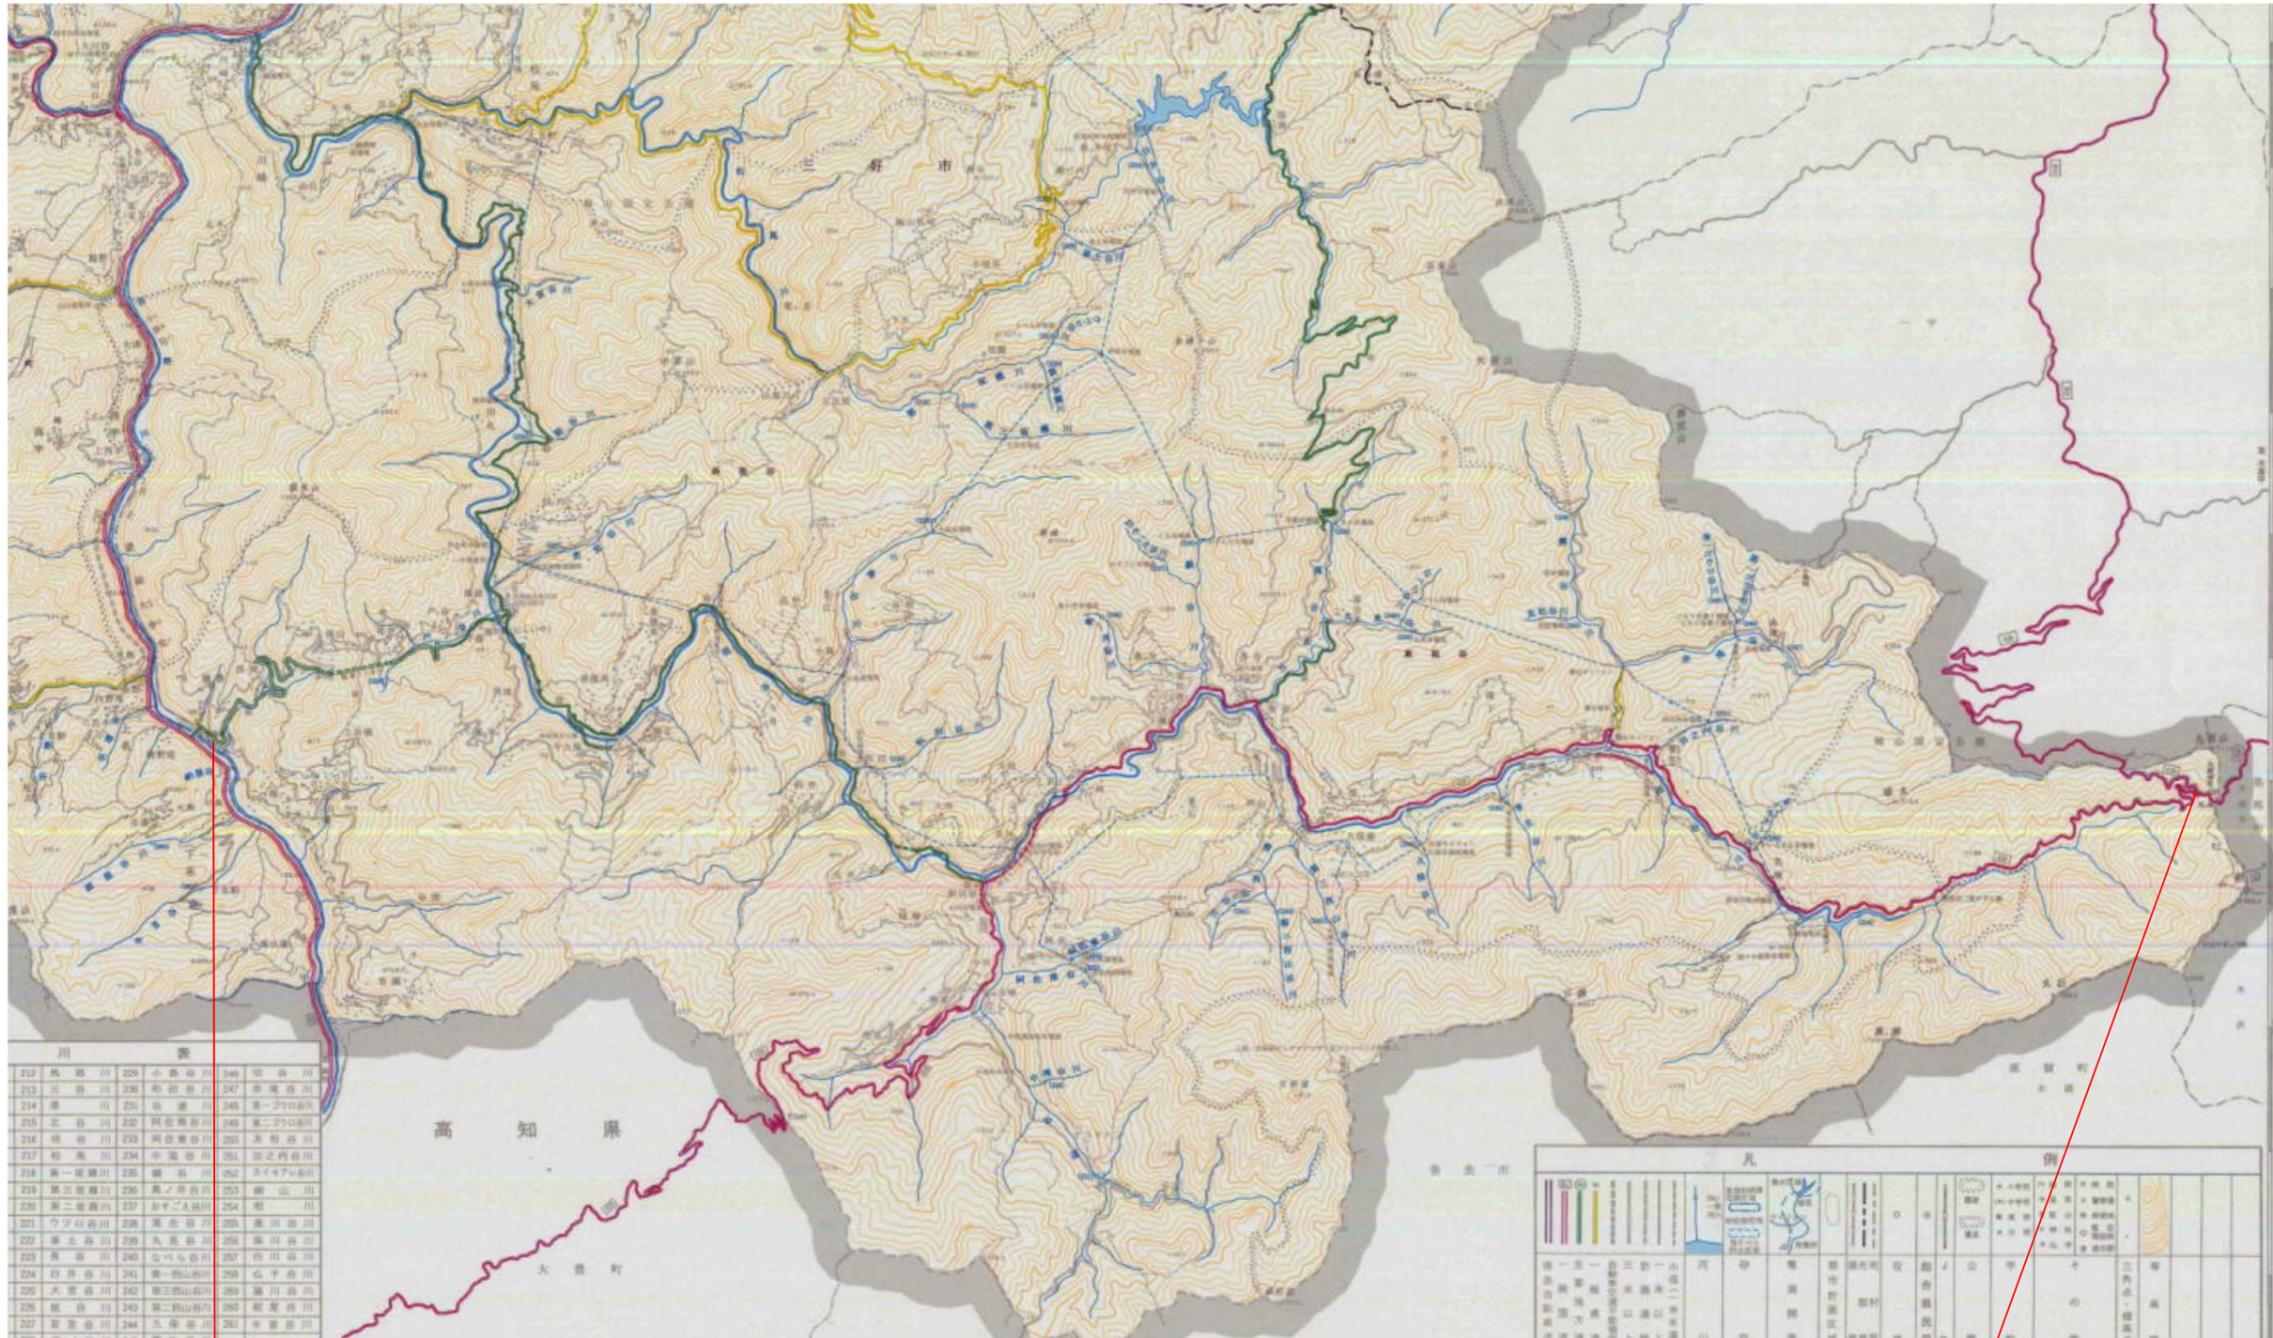

三好市東祖谷および西祖谷山村内(一般国道・主要地方道・一般県道)
 道路照明灯修繕業務1式 管球取替N=25個 安定器取替N=15個

図面番号	第 1 号	図面総数	1
図 名	位置図	縮 尺	FREE
名 称	山城東祖谷山線他		
施行箇所	三好市西祖谷善徳他		
工事種別	R2三土 山城東祖谷山線他 三・西祖谷善徳他 道路照明灯修繕業務		
施行年度	令和 2 年度	工事番号	
西部総合県民局県土整備部<三好>			