



# 詳細図

## 平板ビス止め設置・更新付け替え

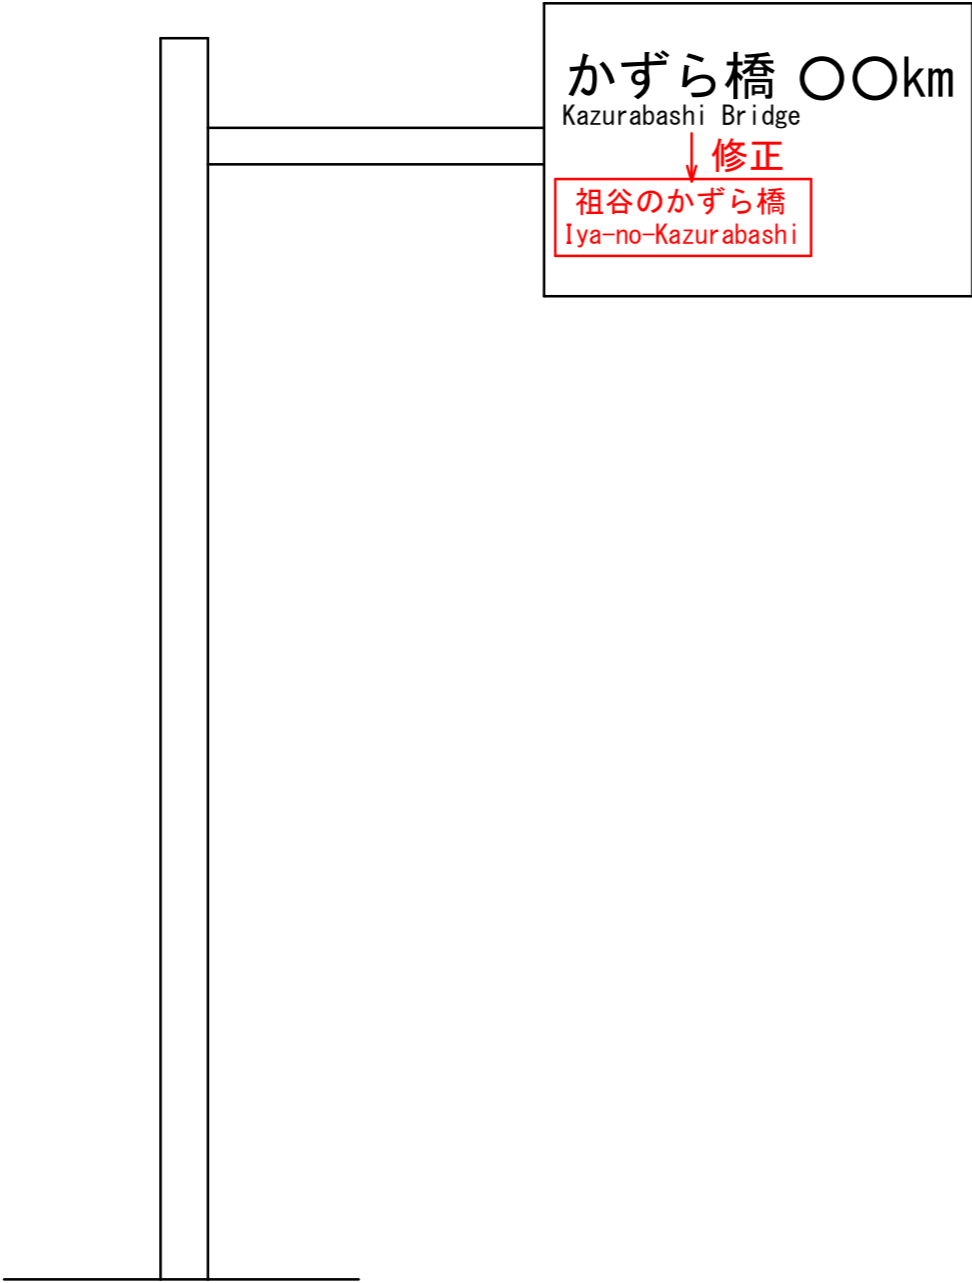

イメージ図

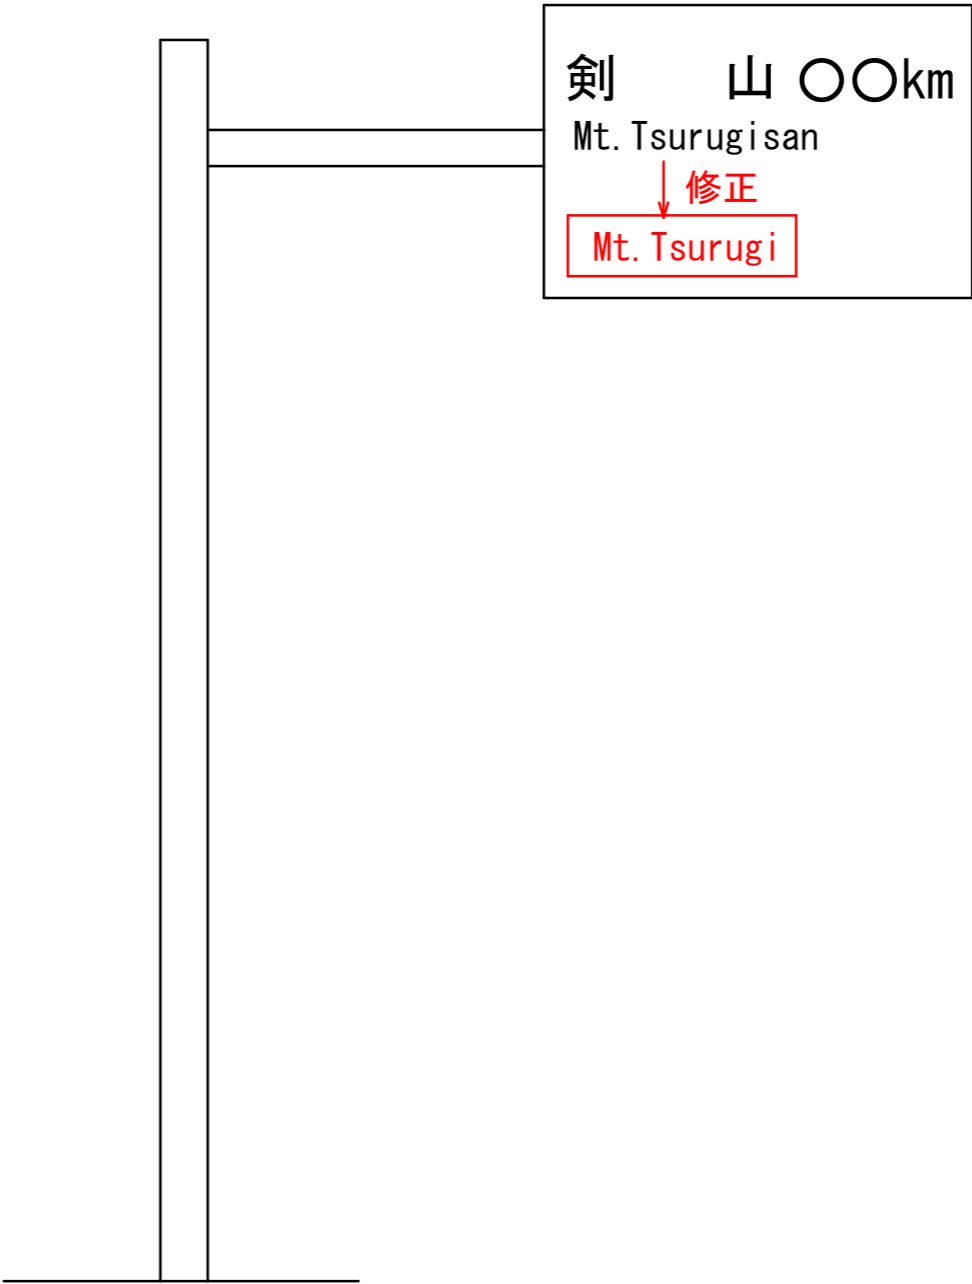

イメージ図


(特記事項)  
デザイン等については変更する場合があります。

### 実施設計図面


工事名	R1三土 西祖谷山山城線他 三・西祖谷徳善他 標識工事		
路線名等	(主) 西祖谷山山城線他		
工事箇所	三好市西祖谷徳善他		
図名	詳細図		
縮尺		図面番号	1 / 2
会社名			
事業者名	徳島県西部総合県民局県土整備部<三好>		

# 詳細図

## 平板ビス止め設置・更新付け替え

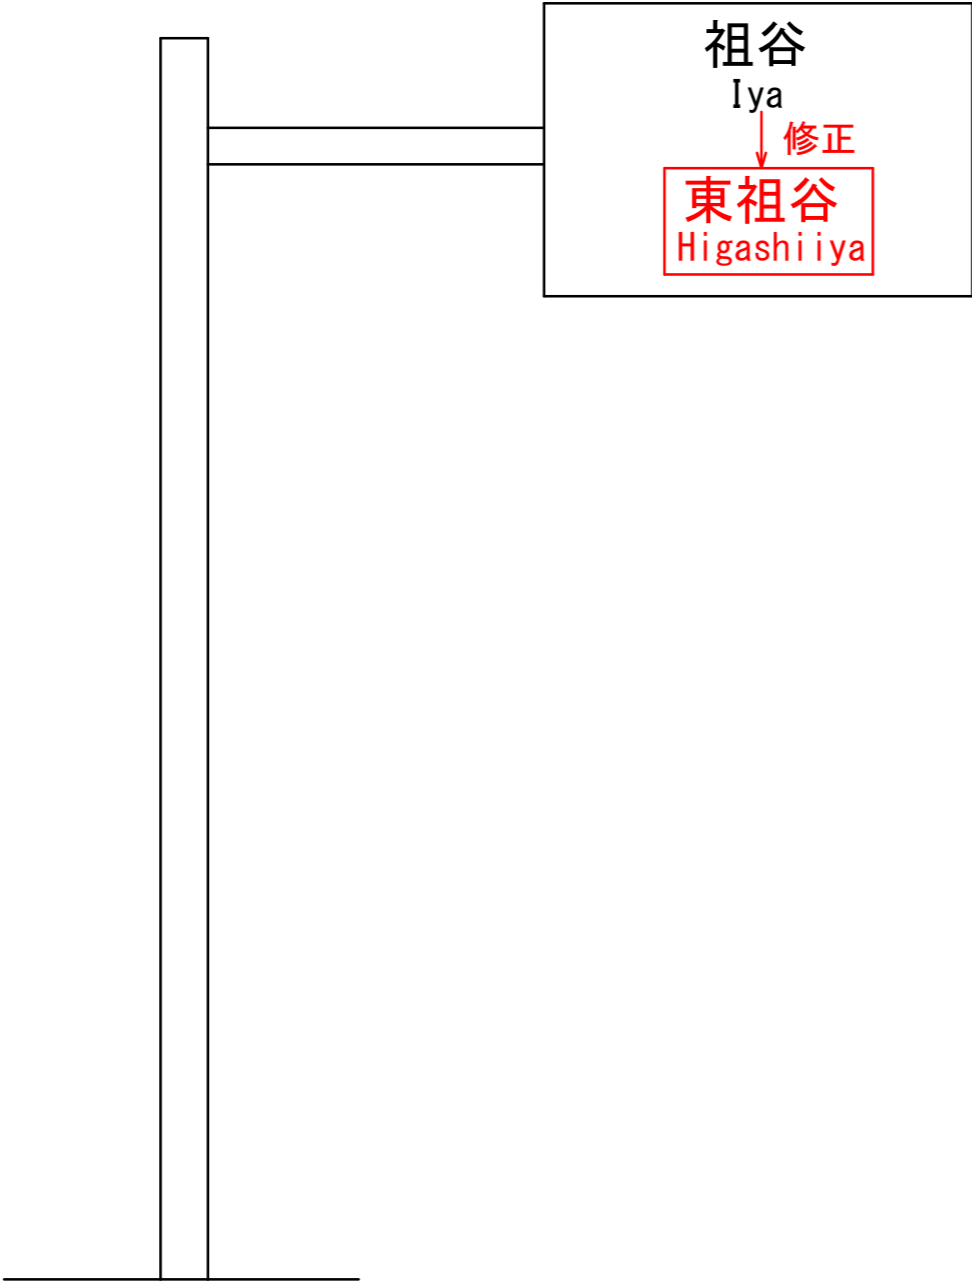

イメージ図

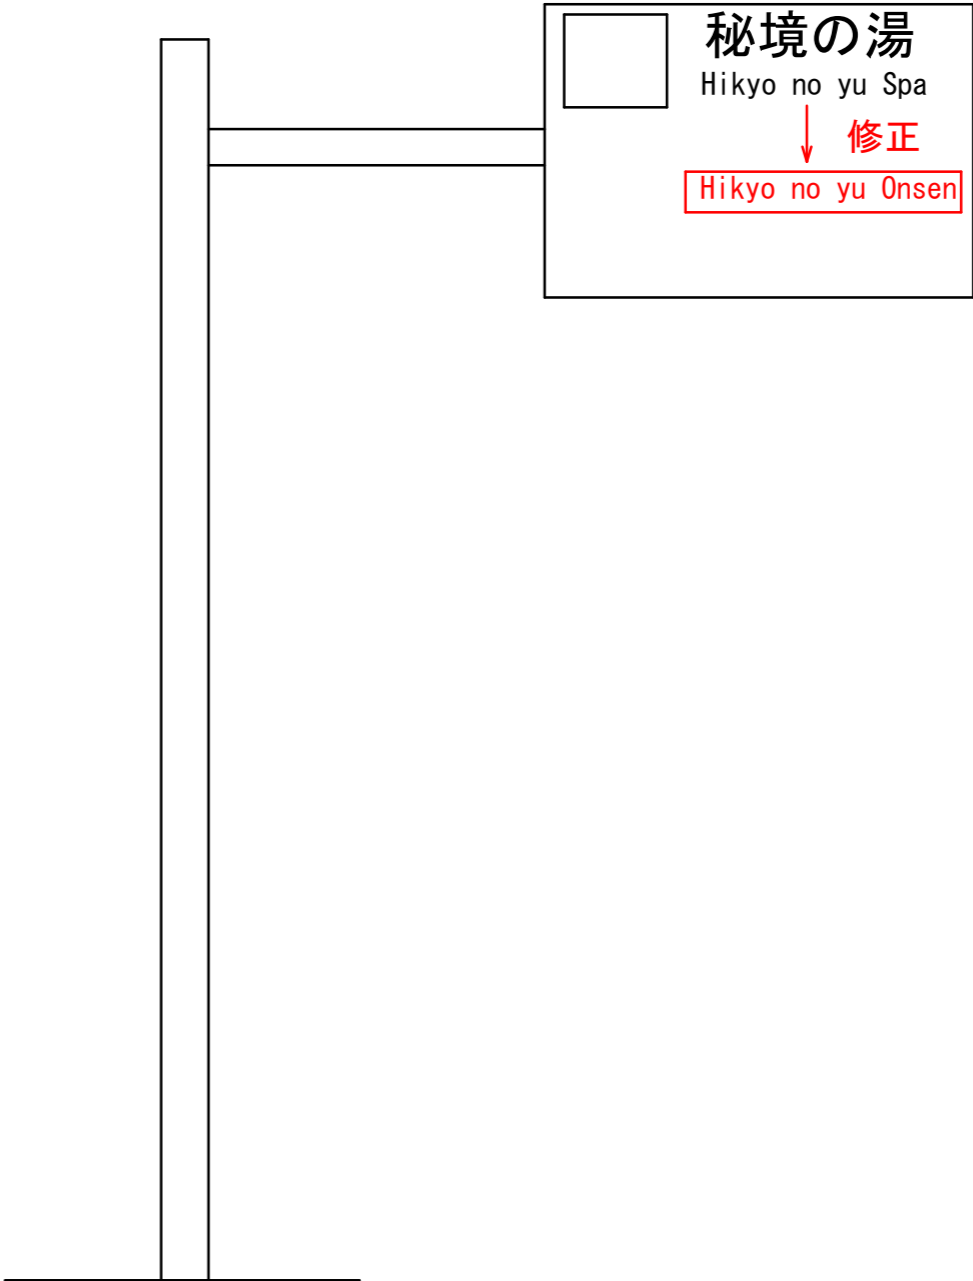

イメージ図

(特記事項)  
デザイン等については変更する場合があります。

実施設計図面

工事名	R1三土 西祖谷山山城線他 三・西祖谷徳善他 標識工事		
路線名等	(主) 西祖谷山山城線他		
工事箇所	三好市西祖谷徳善他		
図名	詳細図		
縮尺		図面番号	2 / 2
会社名			
事業者名	徳島県西部総合県民局県土整備部<三好>		