



位置図 S=1/50000

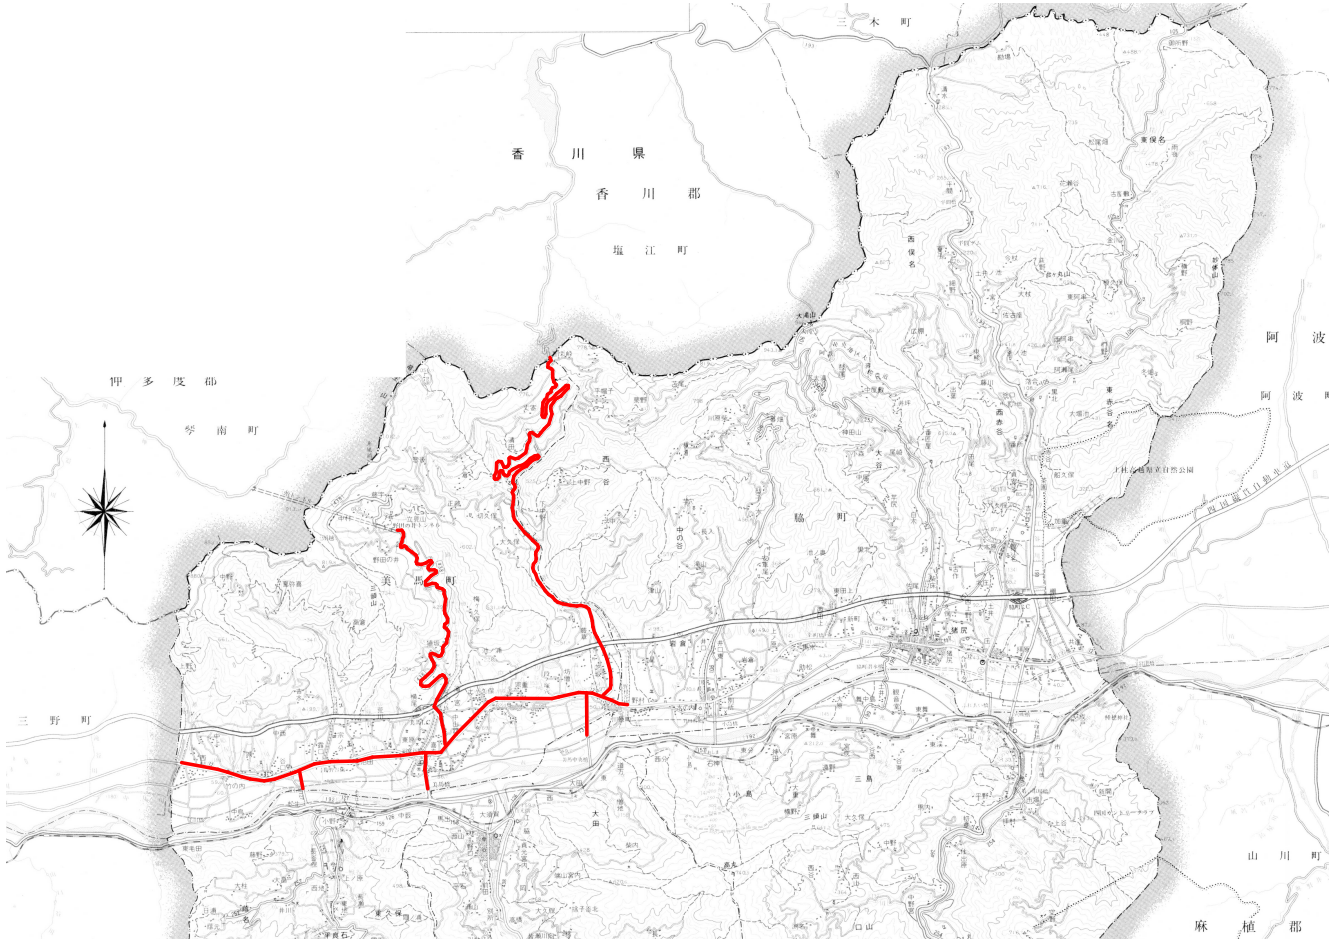


実施設計図面			
工事名	R1馬土 国道438号他 美・美馬担坂他 道路維持業務		
路線名等	一般国道438号他		
工事箇所	美馬市美馬町担坂他		
図名	位置図		
縮尺	図 示	図面番号	1 / 1
会社名			
事業者名	徳島県県土整備部 西部総合県民局(美馬)		

標準断面図 S=1/100

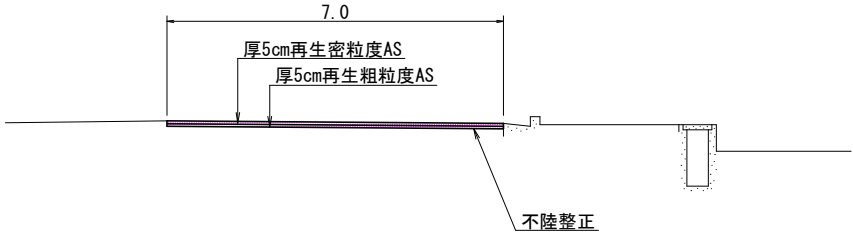

施工要領図

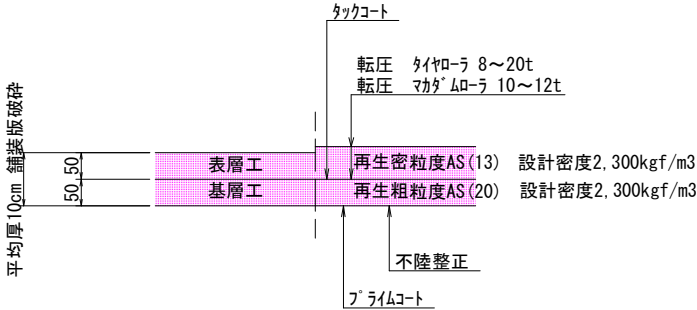

数量総括表

舗装工			
舗装版切断	厚10cm	100	m
舗装版破碎	厚10cm	250	m2
殻運搬処理		25	m3
基層(t=5cm)	再生粗粒度AS(20)	250	m2
表層(t=5cm)	再生密粒度AS(13)	250	m2
オーバーレイ(t=5cm)	再生密粒度AS(13)	100	m2
パッチング	再生密粒度AS(13)	1.5	t
不陸整正	補足材無し	100	m2
不陸整正	補足材(M-30) t=30mm	150	m2
熔融式区画線	W=15cm 白破線	100	m
熔融式区画線	W=15cm 白実線	100	m
交通誘導員	A:10人 B:30人	40	人

実施設計図面

工事名	R1馬士 国道438号他 美・美馬担坂他 道路維持業務		
路線名等	一般国道193号他		
工事箇所	美馬市美馬町担坂他		
図名	標準断面図 施工要領図		
縮尺	図示	図面番号	2 / 2
会社名			
事業者名	徳島県県土整備部 西部総合県民局(美馬)		