


路線名	区画番号	No.	路線距離	No.	区画面積
7 号区画	7 号区画	105	多和田線	256	山田山田線
9 2 号区画	9 2 号区画	106	穴吹之江線	258	山田山田線
9 3 号区画	9 3 号区画	127	美馬市田線	259	美馬市田線
7 7 号区画	7 7 号区画	131	美馬市田線	259	美馬市田線
9 2 号区画	9 2 号区画	157	小倉線	260	小倉線
		158	美馬市田線	261	美馬市田線
		159	三谷線	262	三谷線
		209	三谷線	264	三谷線

道 路 表  
三好郡 東祖谷山村



位置図 S=1/50000 三加茂町

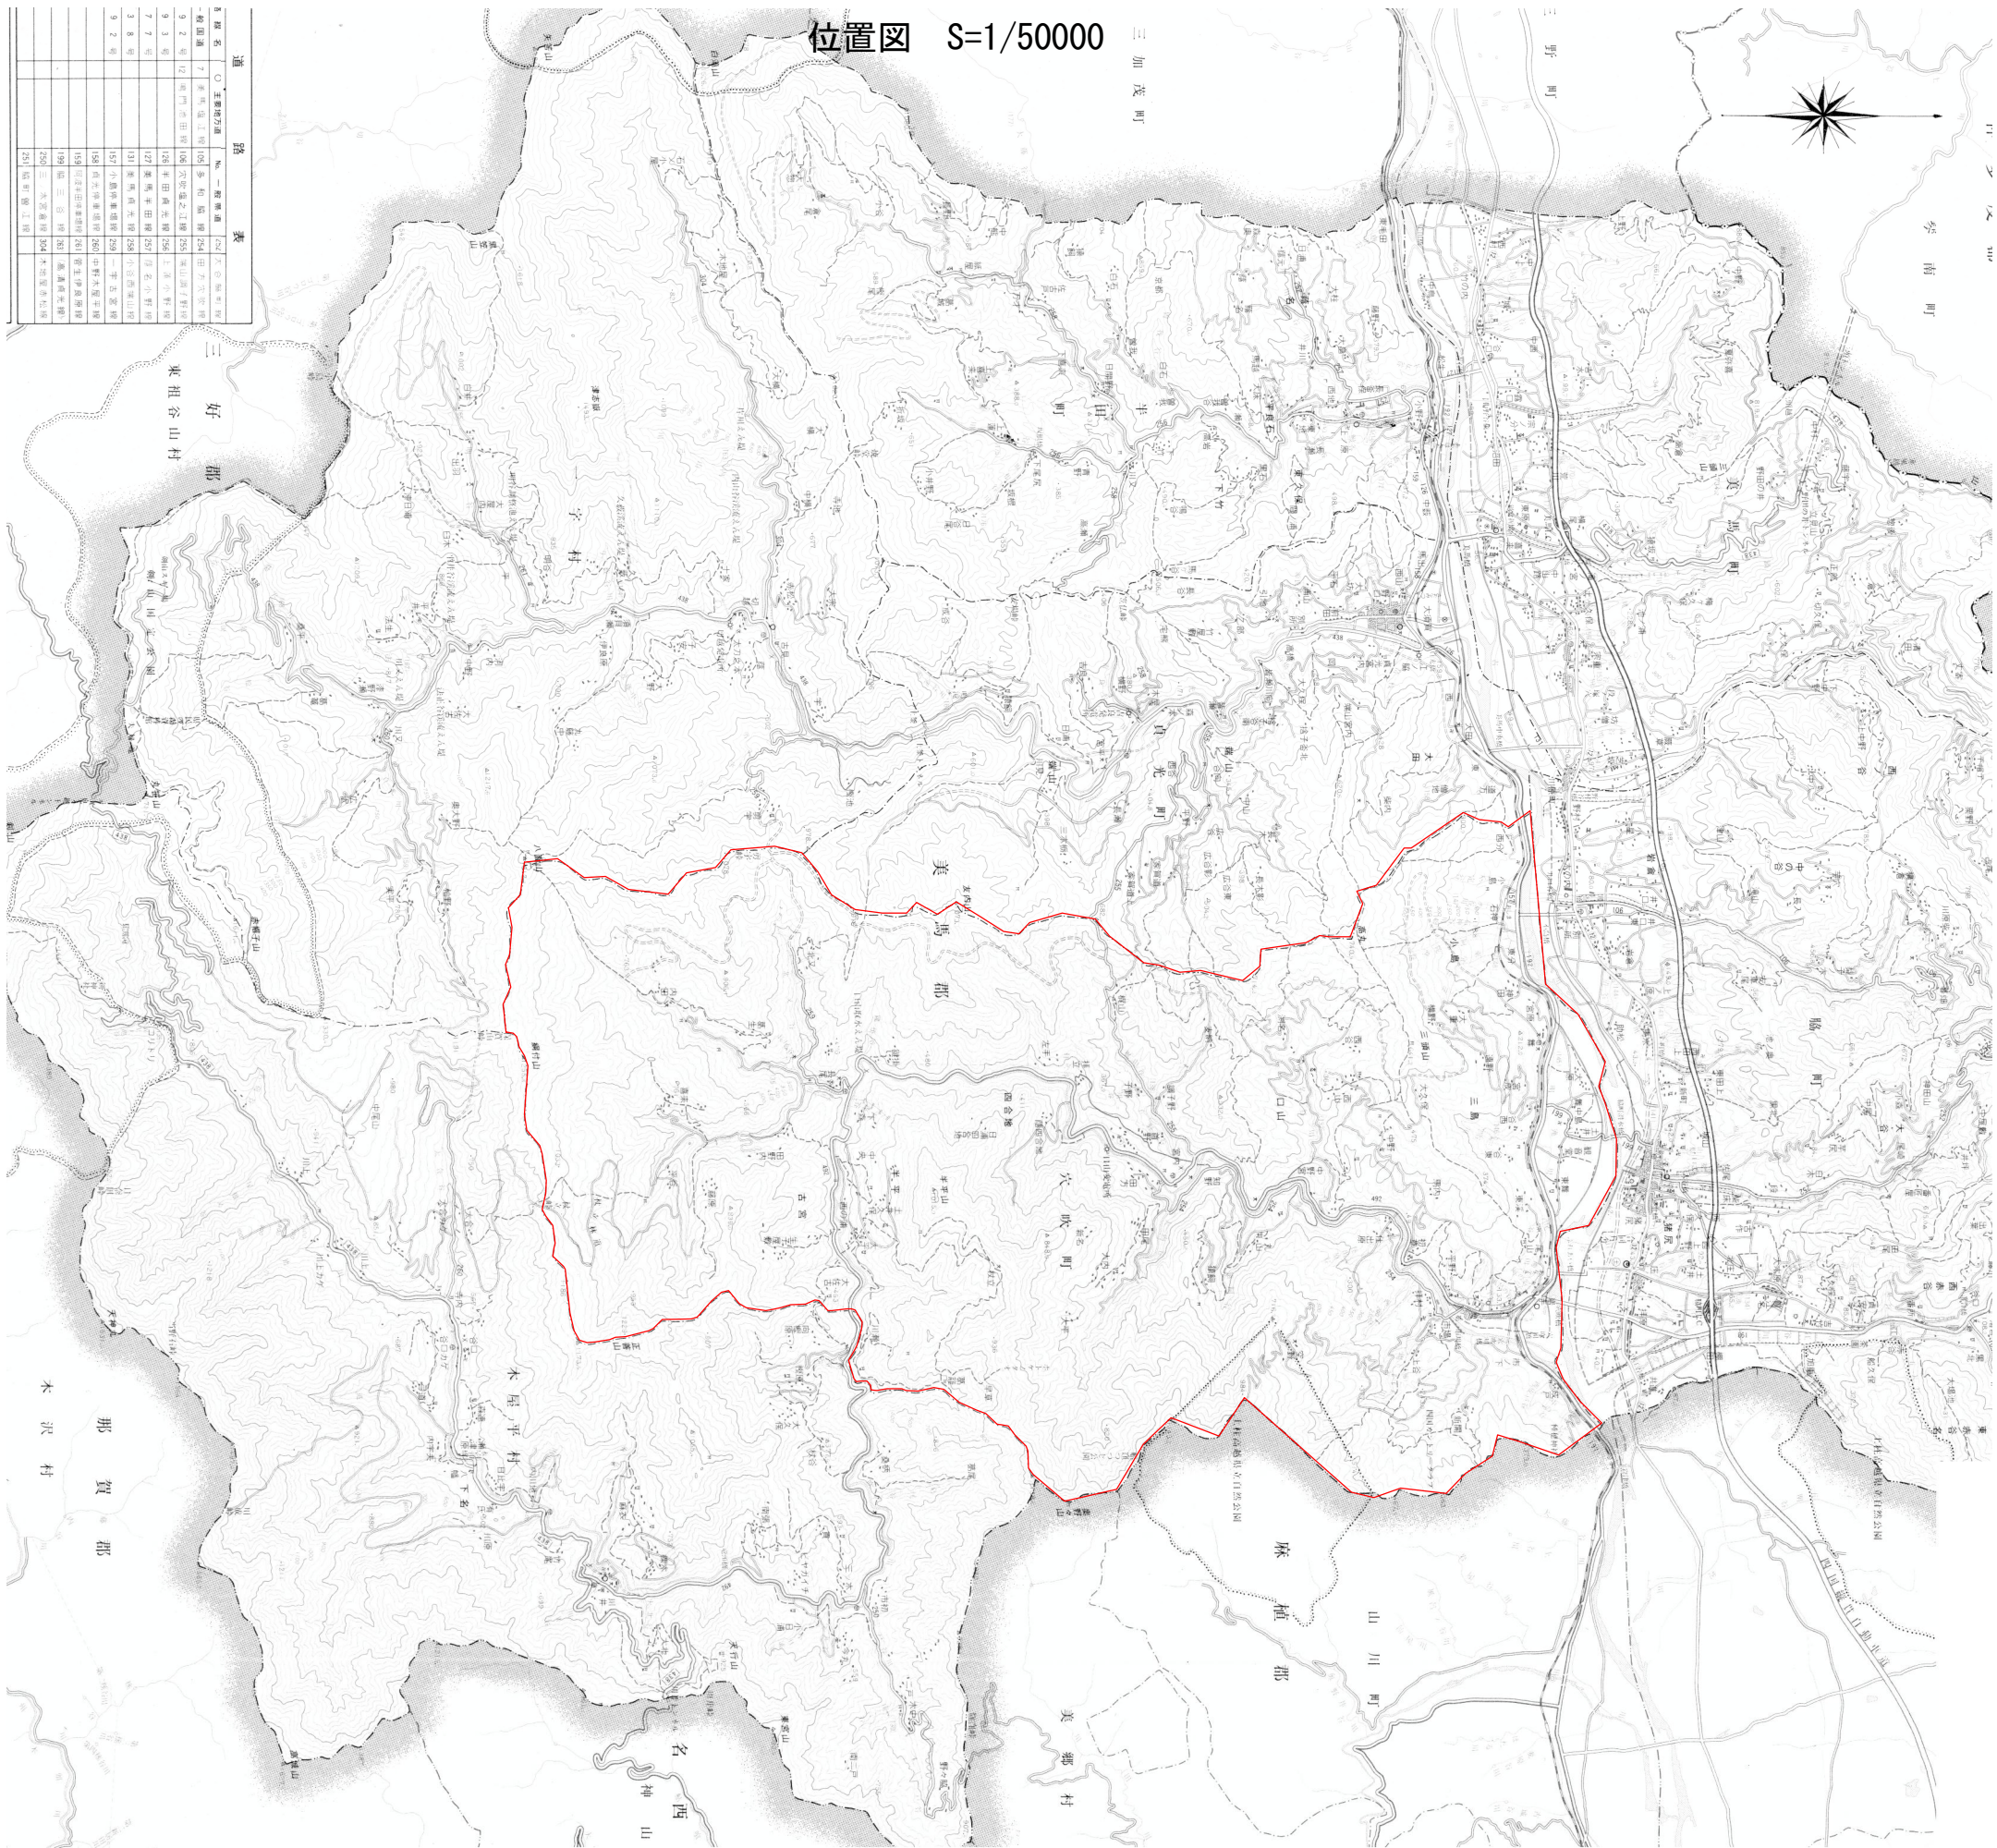

実施設計図面

工事名	R1馬士 端山調子野線他 美・穴吹 口山他 道路維持業務		
路線名等	(一) 端山調子野線他		
工事箇所	美馬市穴吹町口山他		
図名	位置図		
縮尺	図示	図面番号	1 / 1
会社名			
事業者名	徳島県土整備部 西部総合県民局(美馬)		