




道路除草工 1回目 A=9,500m²
2回目 A=9,500m²

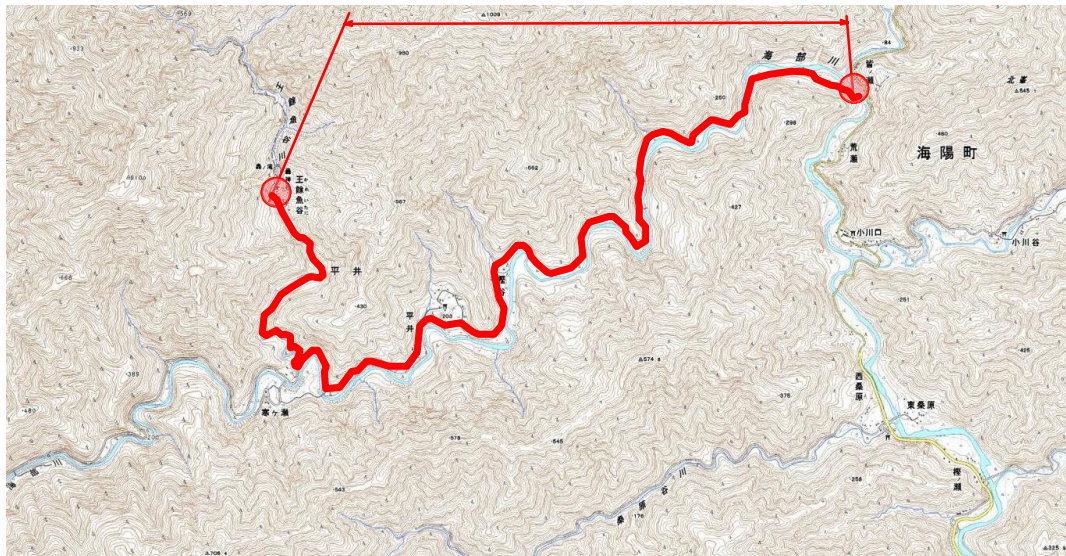

② 中部山溪轟公園線 王余魚谷

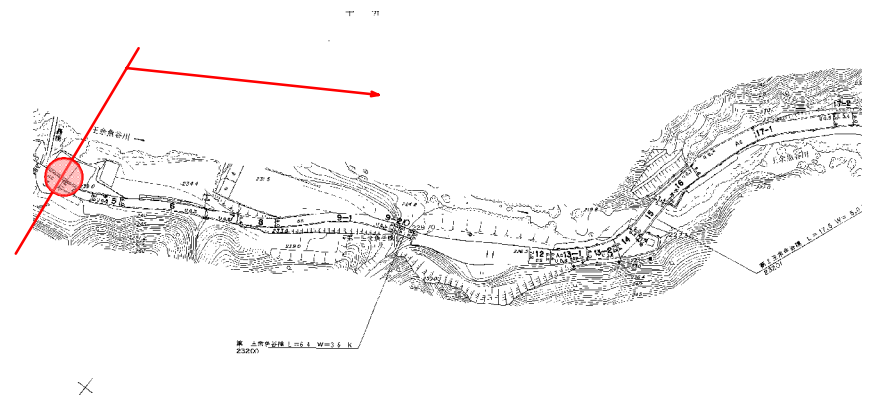

① 中部山溪轟公園線 皆ノ瀬

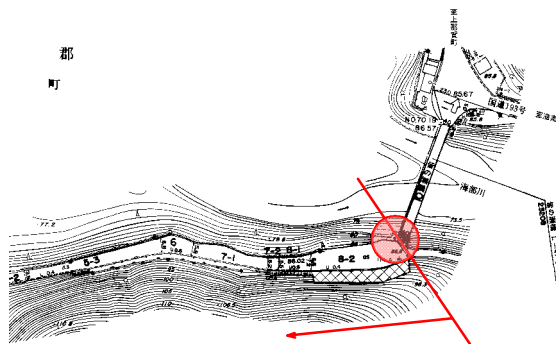


当初設計図面


工事名	R2国土 中部山溪轟公園線 海・皆ノ瀬地 道開維持業務
路線名等	(一) 中部山溪轟公園線
工事箇所	海部郡海陽町皆ノ瀬地
図面名	位置図
縮尺	- 図面番号 1 / 2
会社名	
事業者名	南部総合興民局<美波>

山側の場合

① 法尻より1.00m

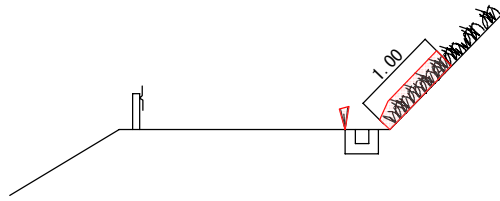


② ブロック積み（コンクリート擁壁）石積みの天端より0.50m

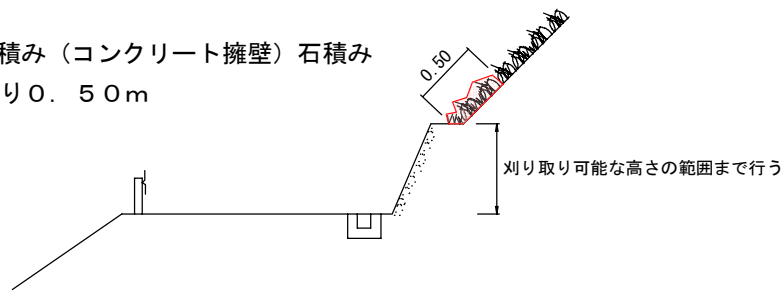


谷側の場合

③ 舗装路肩より0.50m
 その他、内カーブの場合に特に走行車両の視界をさえぎる物は対象とする。

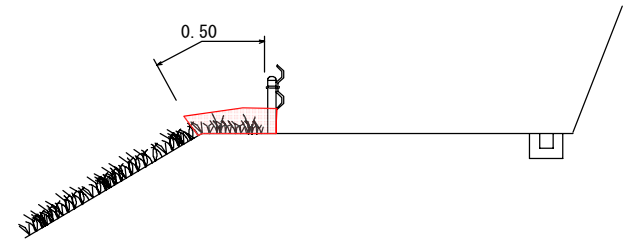

④ 路肩防護柵支柱より点在し繁殖している箇所

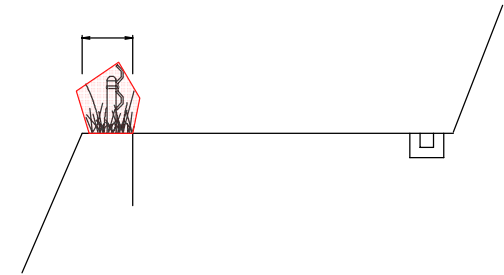

当初設計図面

工事名	R2波土 中部山溪路公園線 海・谷ノ瀬他 道路維持業務		
路線名等	(-) 中部山溪路公園線		
工事箇所	海部郡海部町管ノ瀬他		
図面名	除草要領図		
縮尺	-	図 番 号	2 / 2
会社名			
事業者名	徳島県南部総合振興局農土整備部(美波)		