

赤松由岐線
道路除草(1回刈り)(8/10まで)
A=780m²

赤松由岐線(カブス谷及び久保谷4605)
道路除草(1回刈り)(12/20まで)
A=4,900m²

北河内奥河内線
道路除草(1回刈り)(8/10まで)
A=250m²

道路除草(1回刈り)(12/20まで)

阿南鷲敷日和佐線
道路除草(1回刈り)(12/20まで) A=8,880m²

【寺野橋～峠(8/10まで) A=1,100m²】

抜根除草(1回刈り)(12/20まで) A=1,240m²










日和佐小野線
道路除草(2回刈り) A=3,440m²

道路除草(1回刈り)(12/20まで) A=3,430m²

1回目(8/10まで)
道路除草 $A=1,100+780+250+3,440 \div 5,600m^2$

2回目(12/20まで)
道路除草 $A=8,880+4,900+3,440+3,430 \div 20,700m^2$

抜根除草 A=1,240m²

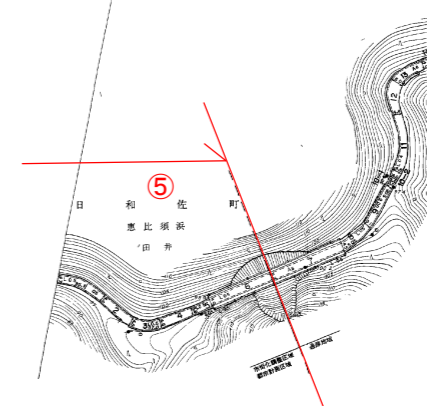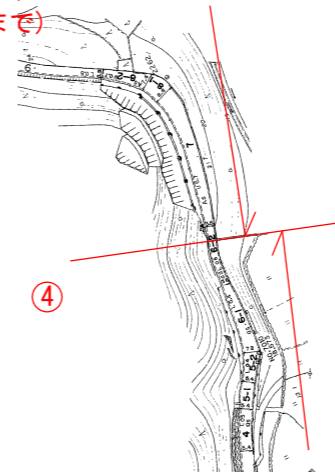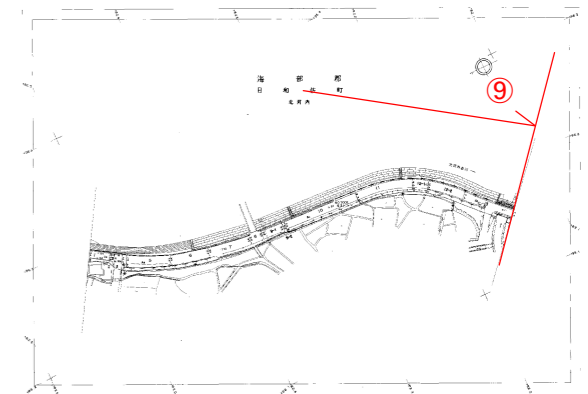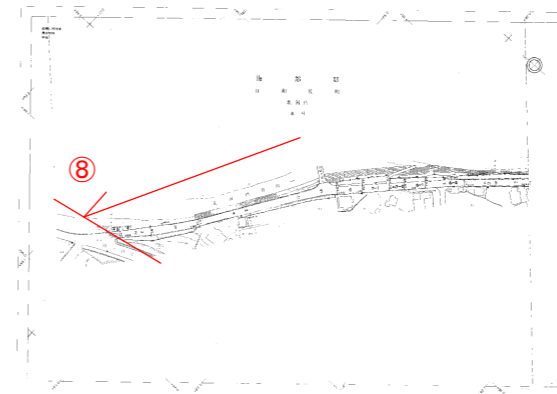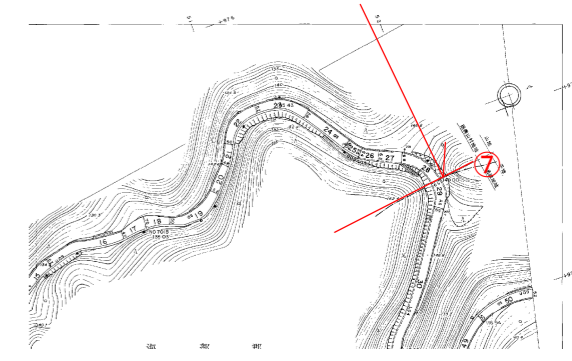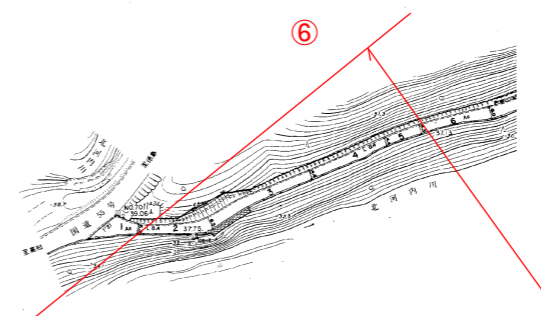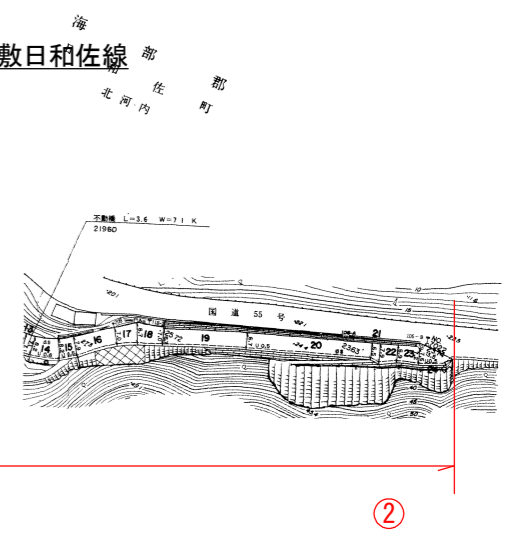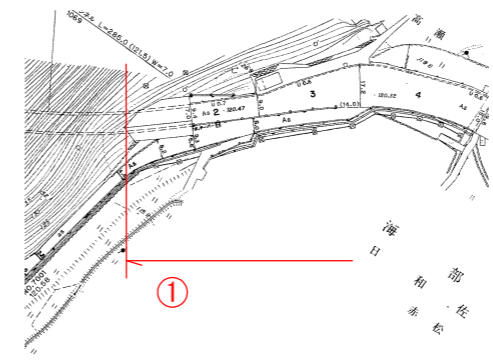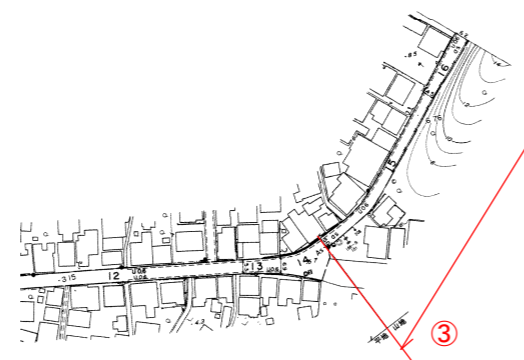


当初設計図面


工事名	R2波土 阿南鷲敷日和佐線他 美波・北河内他 道路維持業務		
路線名等	(主)阿南鷲敷日和佐線他		
工事箇所	海部郡美波町北河内他		
図面名	位置図		
縮尺	-	図面番号	1 / 2
会社名			
事業者名	徳島県南総合県民局県土整備部(美波)		

山側の場合

① 法尻より1.00m

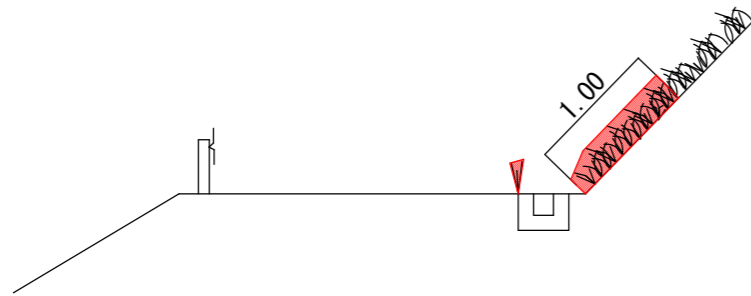


② ブロック積み（コンクリート擁壁）石積みの天端より0.50m

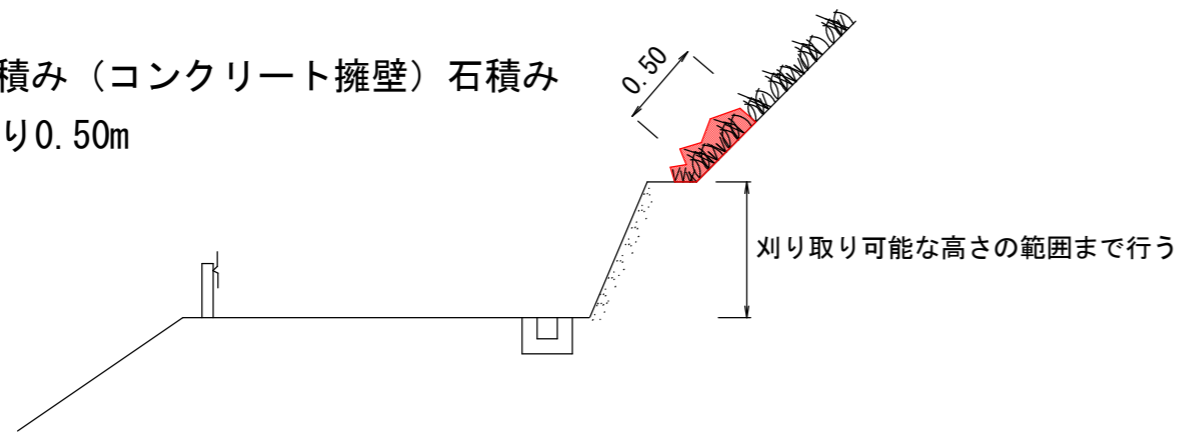


谷側の場合

③ 舗装路肩より0.50m
その他、内カーブの場合に特に走行車両の視界をさえぎる物は対象とする。

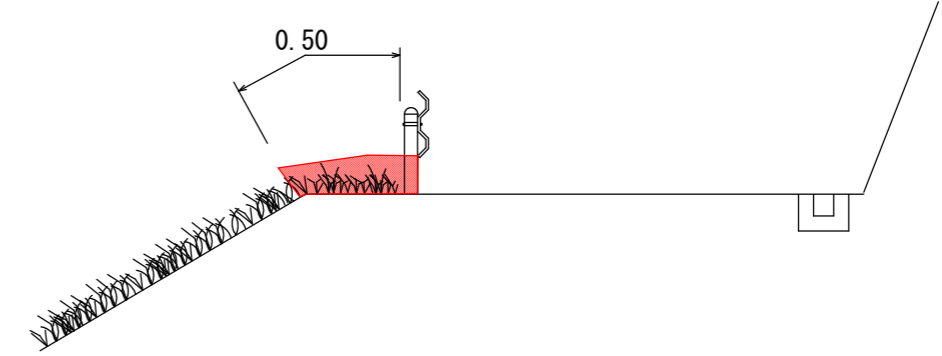

④ 路肩防護柵支柱より点在し繁殖している箇所

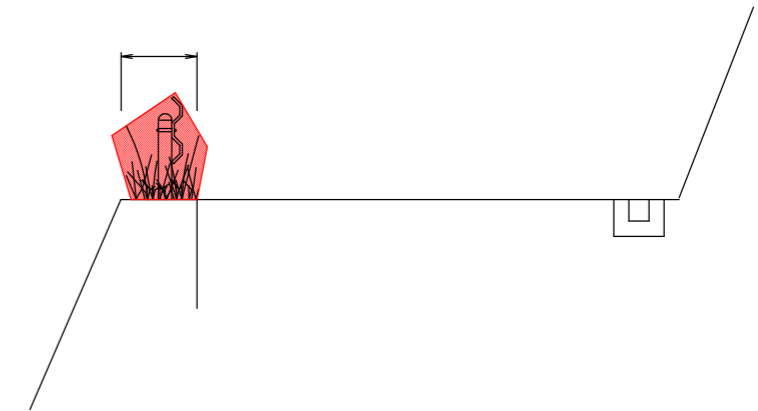

その他

⑤ 植樹帯については、除草作業時に雑草の抜根除草を行う。

当初設計図面

工事名	R2波土 阿南菟敷日和佐線他 美波・北河内他 道路維持業務		
路線名等	(主)阿南菟敷日和佐線他		
工事箇所	海部郡美波町北河内他		
図面名	除草要領図		
縮尺	-	図面番号	2 / 2
会社名			
事業者名	徳島県南部総合県民局県土整備部(美波)		