


位置図

工事名：R2馬林 林開(R1補正)田野内杖立線桧原2 美馬市 開設工事

工事箇所：美馬市木屋平字桧原

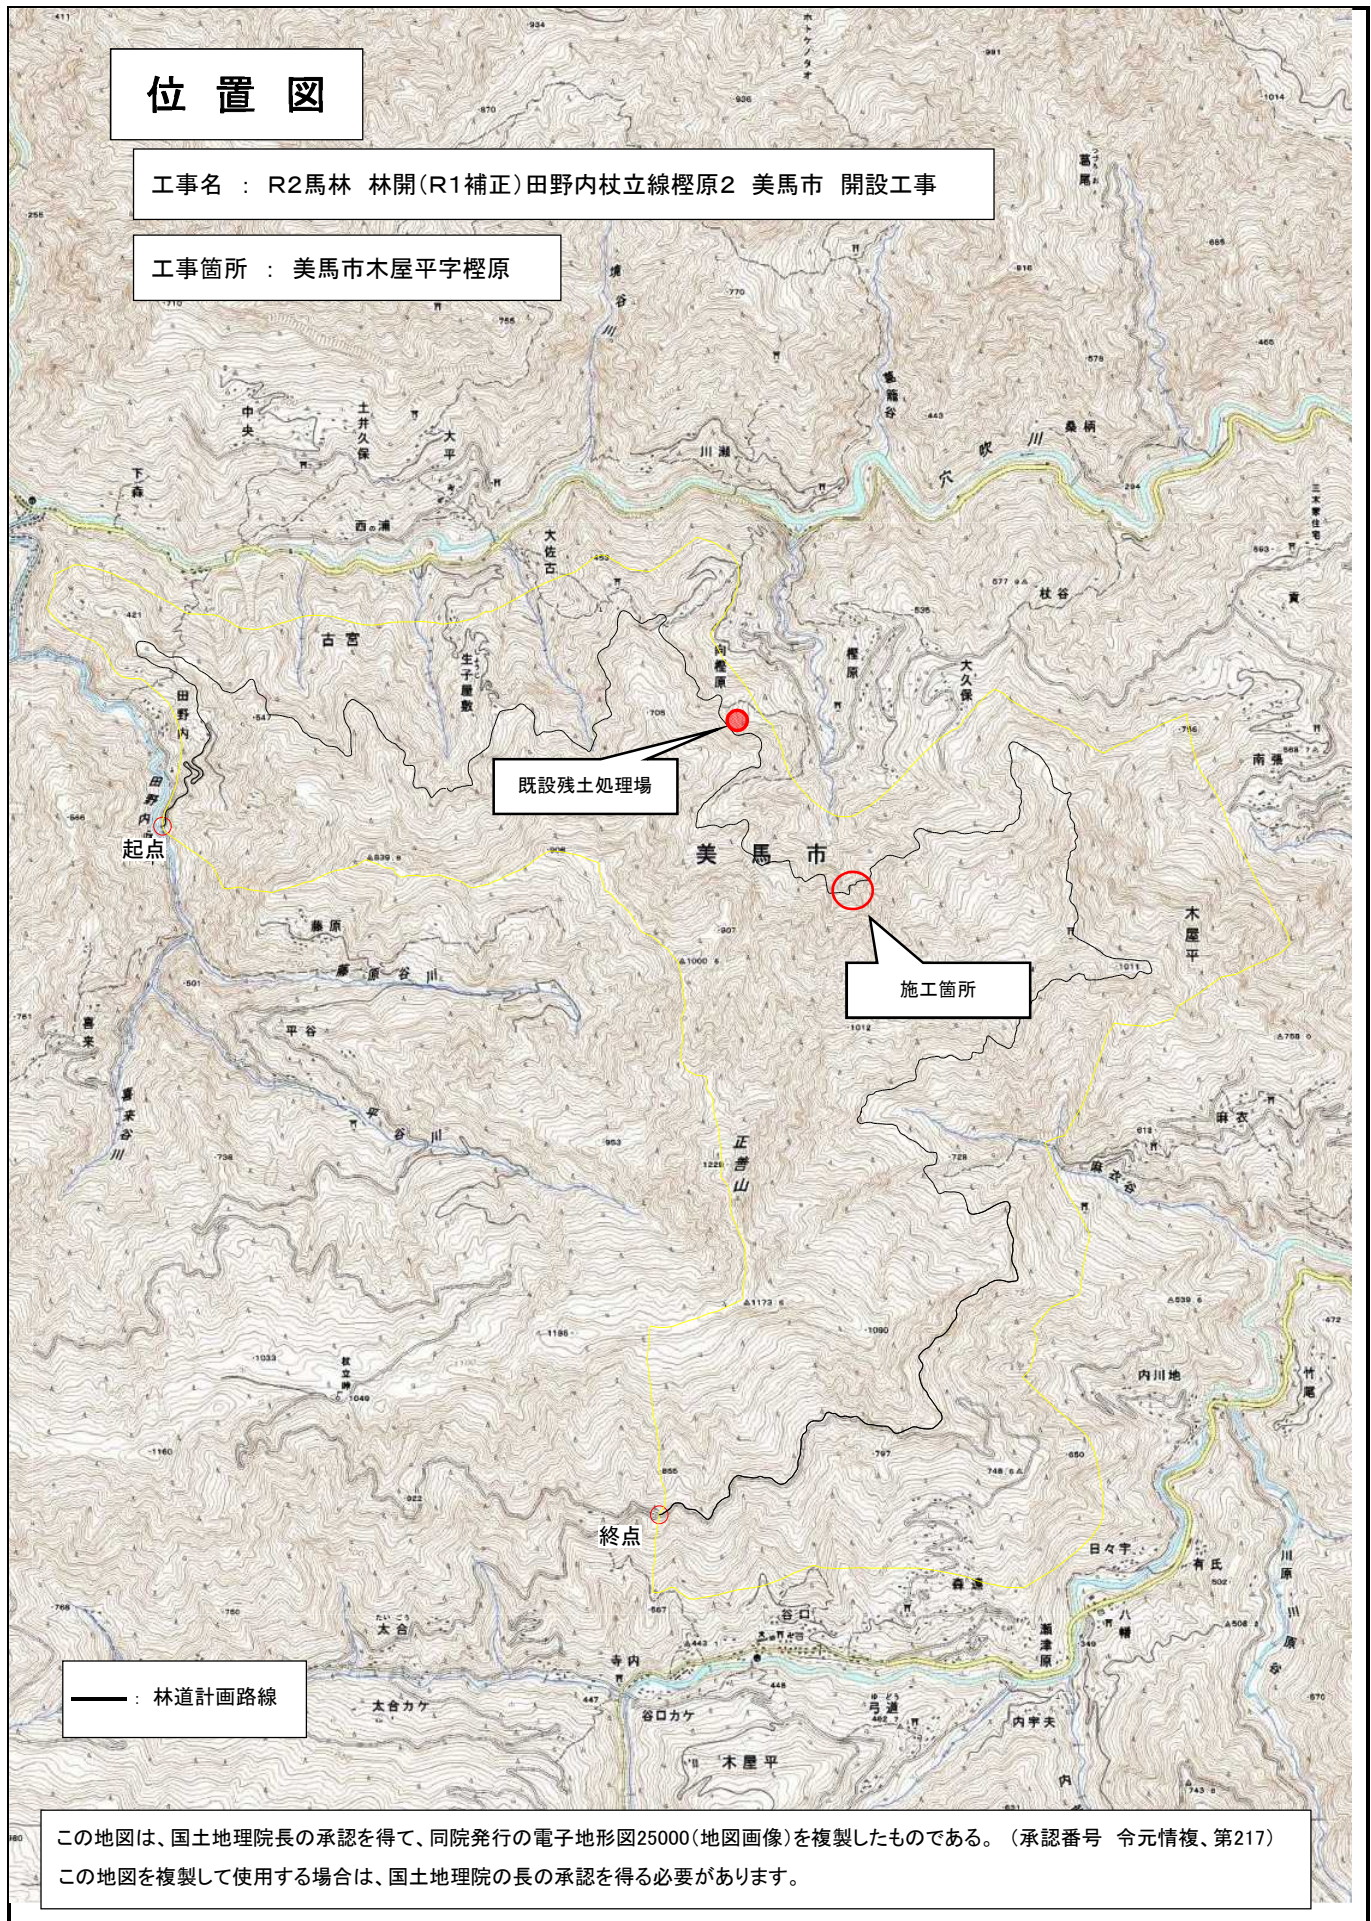

——：林道計画路線

この地図は、国土地理院長の承認を得て、同院発行の電子地形図25000(地図画像)を複製したものである。(承認番号 令元情複、第217)
この地図を複製して使用する場合は、国土地理院の長の承認を得る必要があります。