


位置図

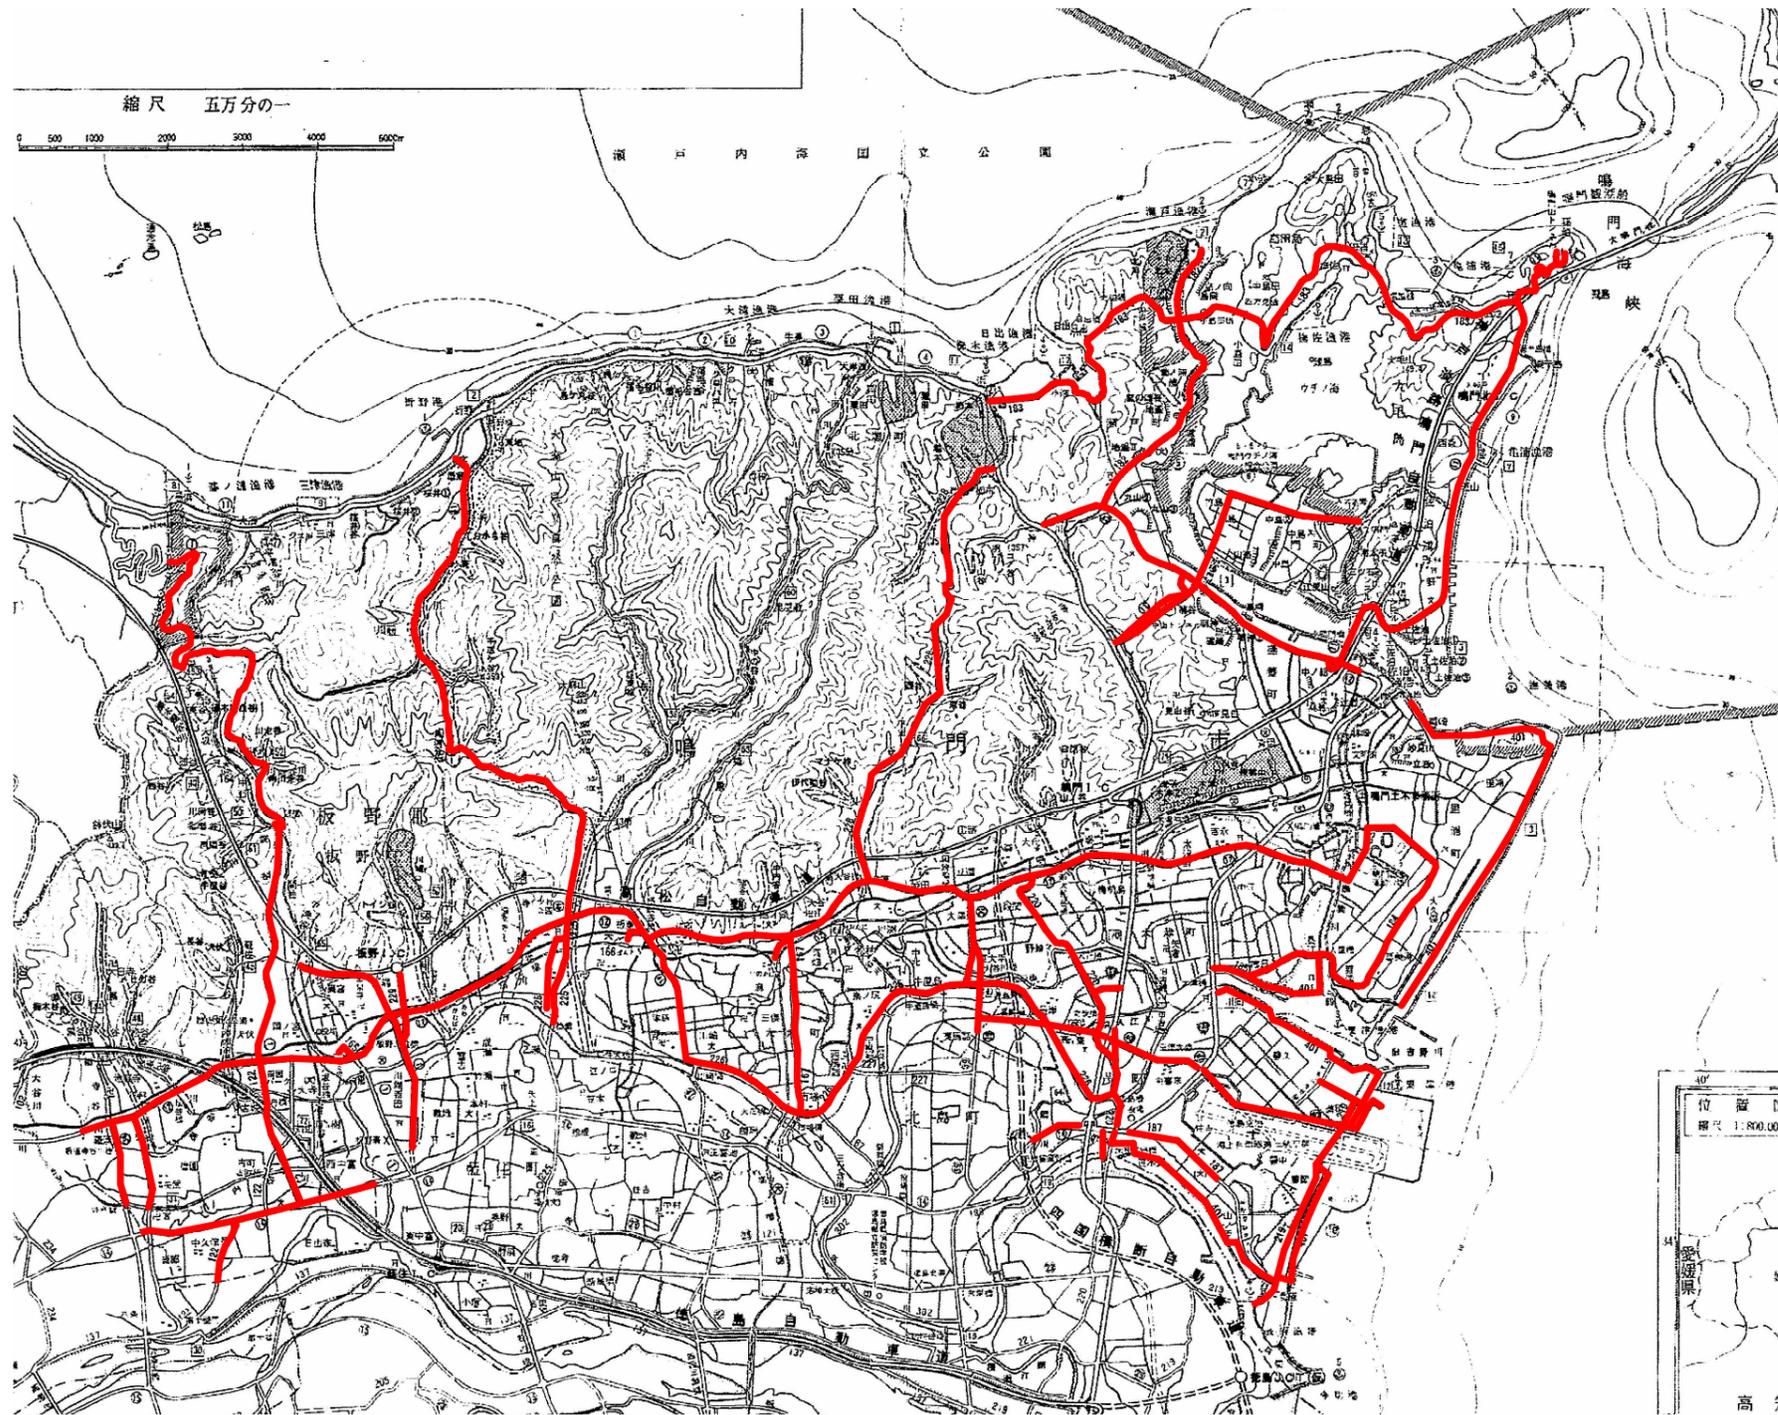

区画線工

細別	規格	単位	数量	備考
溶解式区画線	実線、W=15cm、厚1.5mm	m	3,400	
溶解式区画線	破線、W=15cm、厚1.5mm	m	1,700	
溶解式区画線	矢印・記号・文字、15cm換算、厚1.5mm	m	100	

実施設計図面

業務名	R2徳土 徳島引田線他 板・伏他 区画線修繕業務	
路線名等	徳島引田線他	
業務箇所	板野郡板野町伏他	
図名	位置図	
縮尺	図示	図面番号
会社名		
事業者名	東部県土整備局<徳島>	