
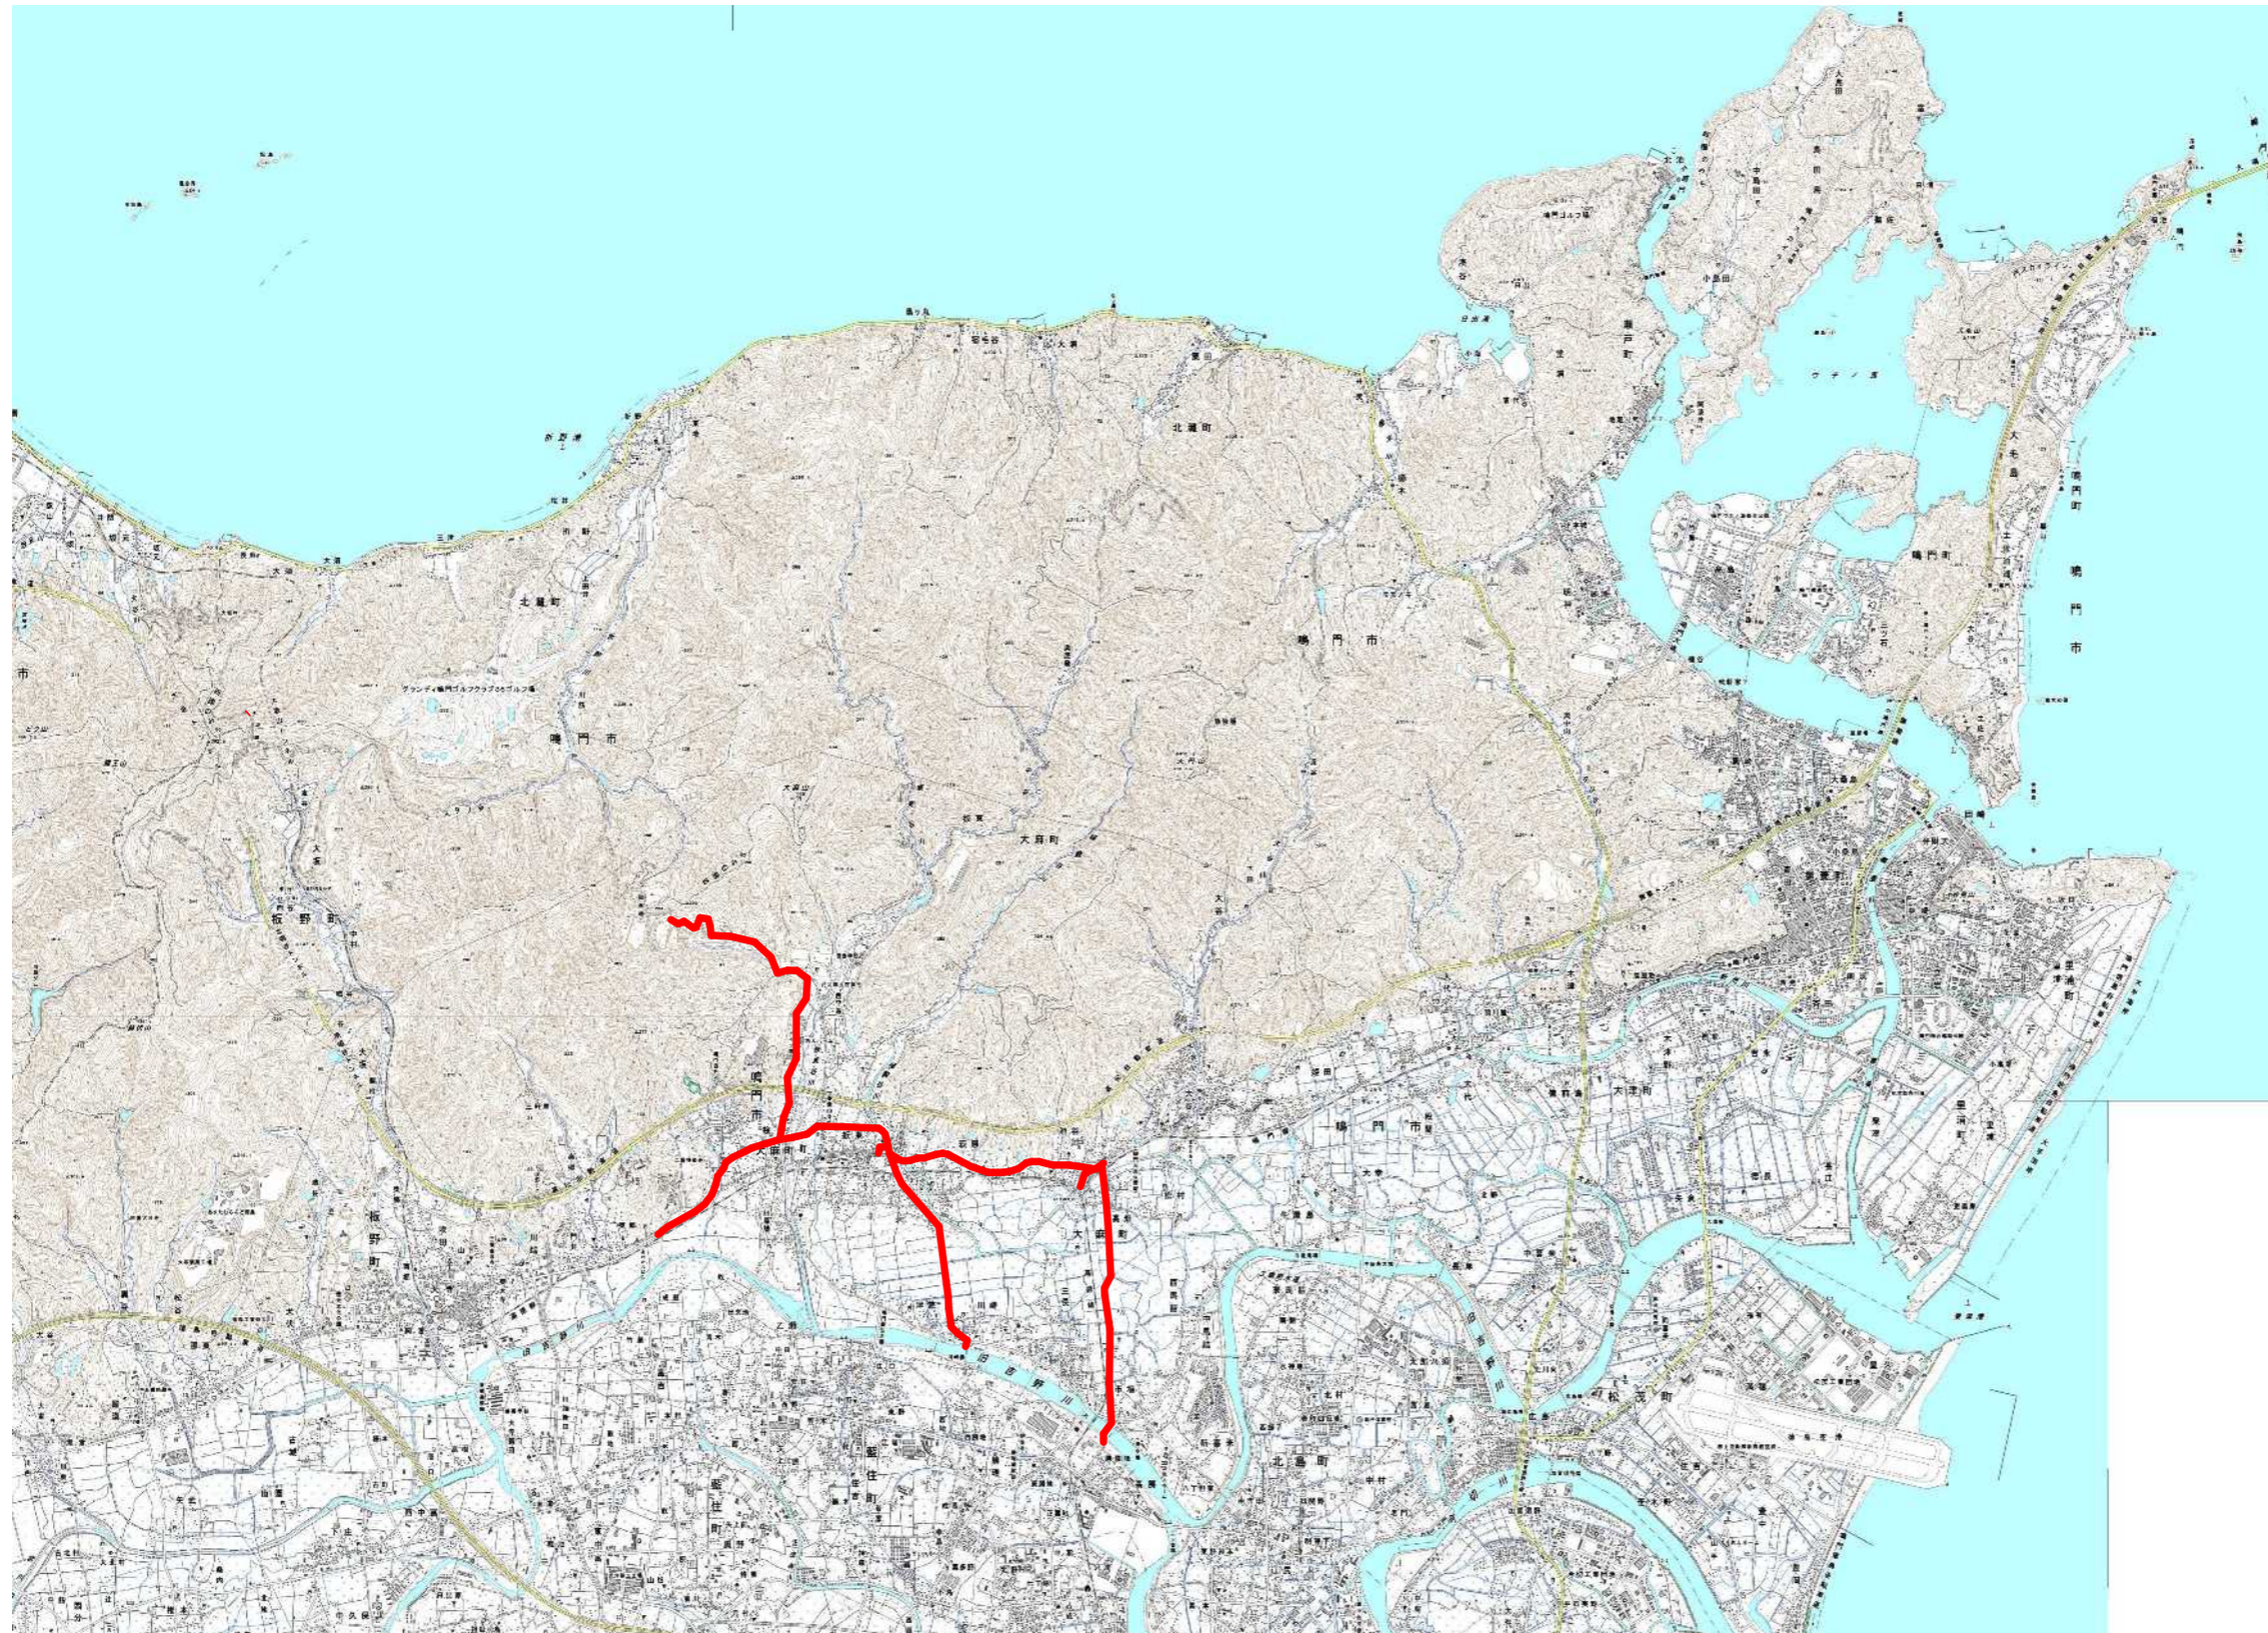


# 位置図

1/25000

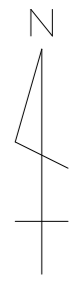

## 数量総括表

種別	規格	数量	単位	備考
機械除草(夏期・冬期)	飛び石防護含む	15,300	m2	実施時期、箇所については、監督員と協議
人力除草(夏期・冬期)		800	m2	実施箇所については、監督員と協議

## 実施設計図面

工事名	R2徳土 鳴門池田線他 鳴・大麻松他 道路除草業務		
路線名等	鳴門池田線他		
工事箇所	鳴門市大麻町松他		
図名	位置図		
縮尺	図示	図面番号	1/1
会社名			
事業者名	東部県土整備局<徳島>		