




位置図 S=1/50,000

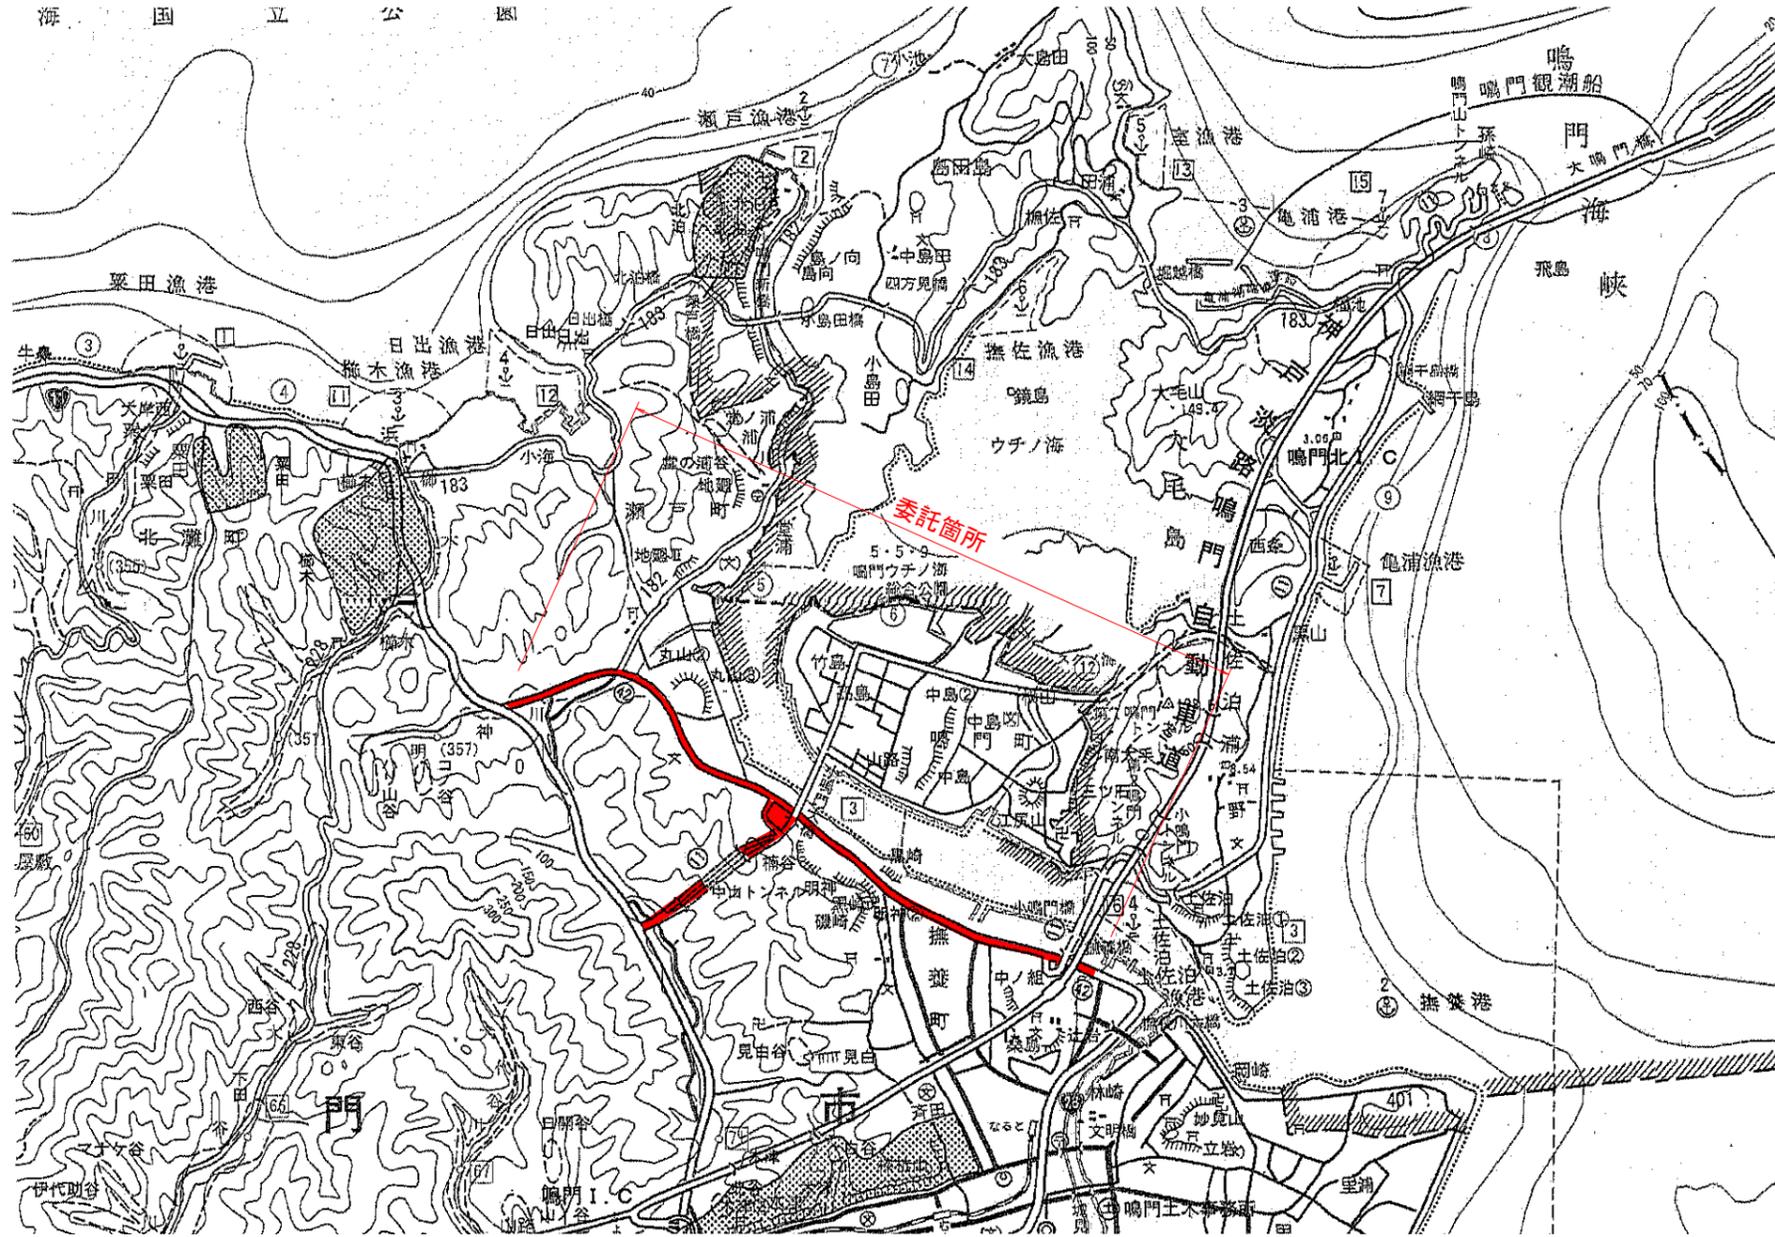

寄せ木剪定標準断面図S=1/50

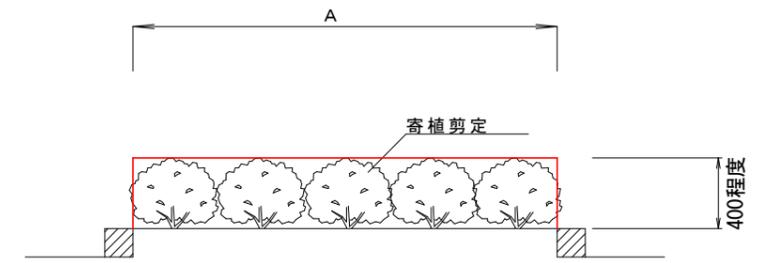

道路除草 断面図

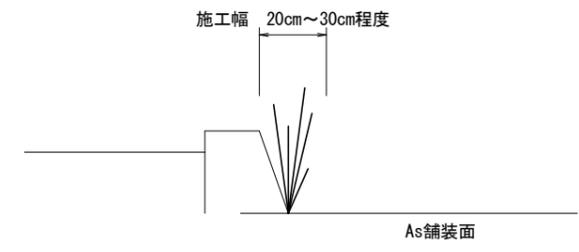

数量総括表

| 種別 | 算式等 | 数量 | 単位 | 備考 |
|---------------|------------------|-------|----|--|
| 寄せ木剪定(夏期) | | 4,780 | m2 | 低木 実施時期8月中旬まで |
| 高木薬剤散布(夏期) | 夜間作業 幹周60cm未満 | 67 | 本 | 実施時期、対象木については監督員と協議 薬剤(殺虫剤)1,000倍希釈、0.45L/m2、(高木20m2/本) |
| 寄せ木・芝薬剤散布(夏期) | 夜間作業 低木 | 2,670 | m2 | 実施時期、対象木については監督員と協議 薬剤(殺虫剤)1,000倍希釈、0.45L/m2 |
| 機械除草(夏期) | 飛び石防護有り | 8,100 | m2 | 機械除草 作業時期8月中旬まで 路側・路肩・法面部・交通島等の芝生・草地 |
| 道路除草(夏期) | 飛び石防護有り | 1,800 | m2 | コンクリート構造物と舗装境界部分 施工延長L=2,250m(上り・下り), W=20cm程度 |

実施設計図面

| | | | |
|------|----------------------------------|------|--|
| 工事名 | R2徳土 鳴門公園線他 鳴・瀬戸明神他 植栽剪定業務(1) | | |
| 路線名等 | 鳴門公園線他 | | |
| 工事箇所 | 鳴門市瀬戸町明神他(第1分割) | | |
| 図名 | 位置図 | | |
| 縮尺 | 図示 | 図面番号 | |
| 会社名 | | | |
| 事業者名 | 徳島県東部県土整備局<徳島> | | |