



位置図

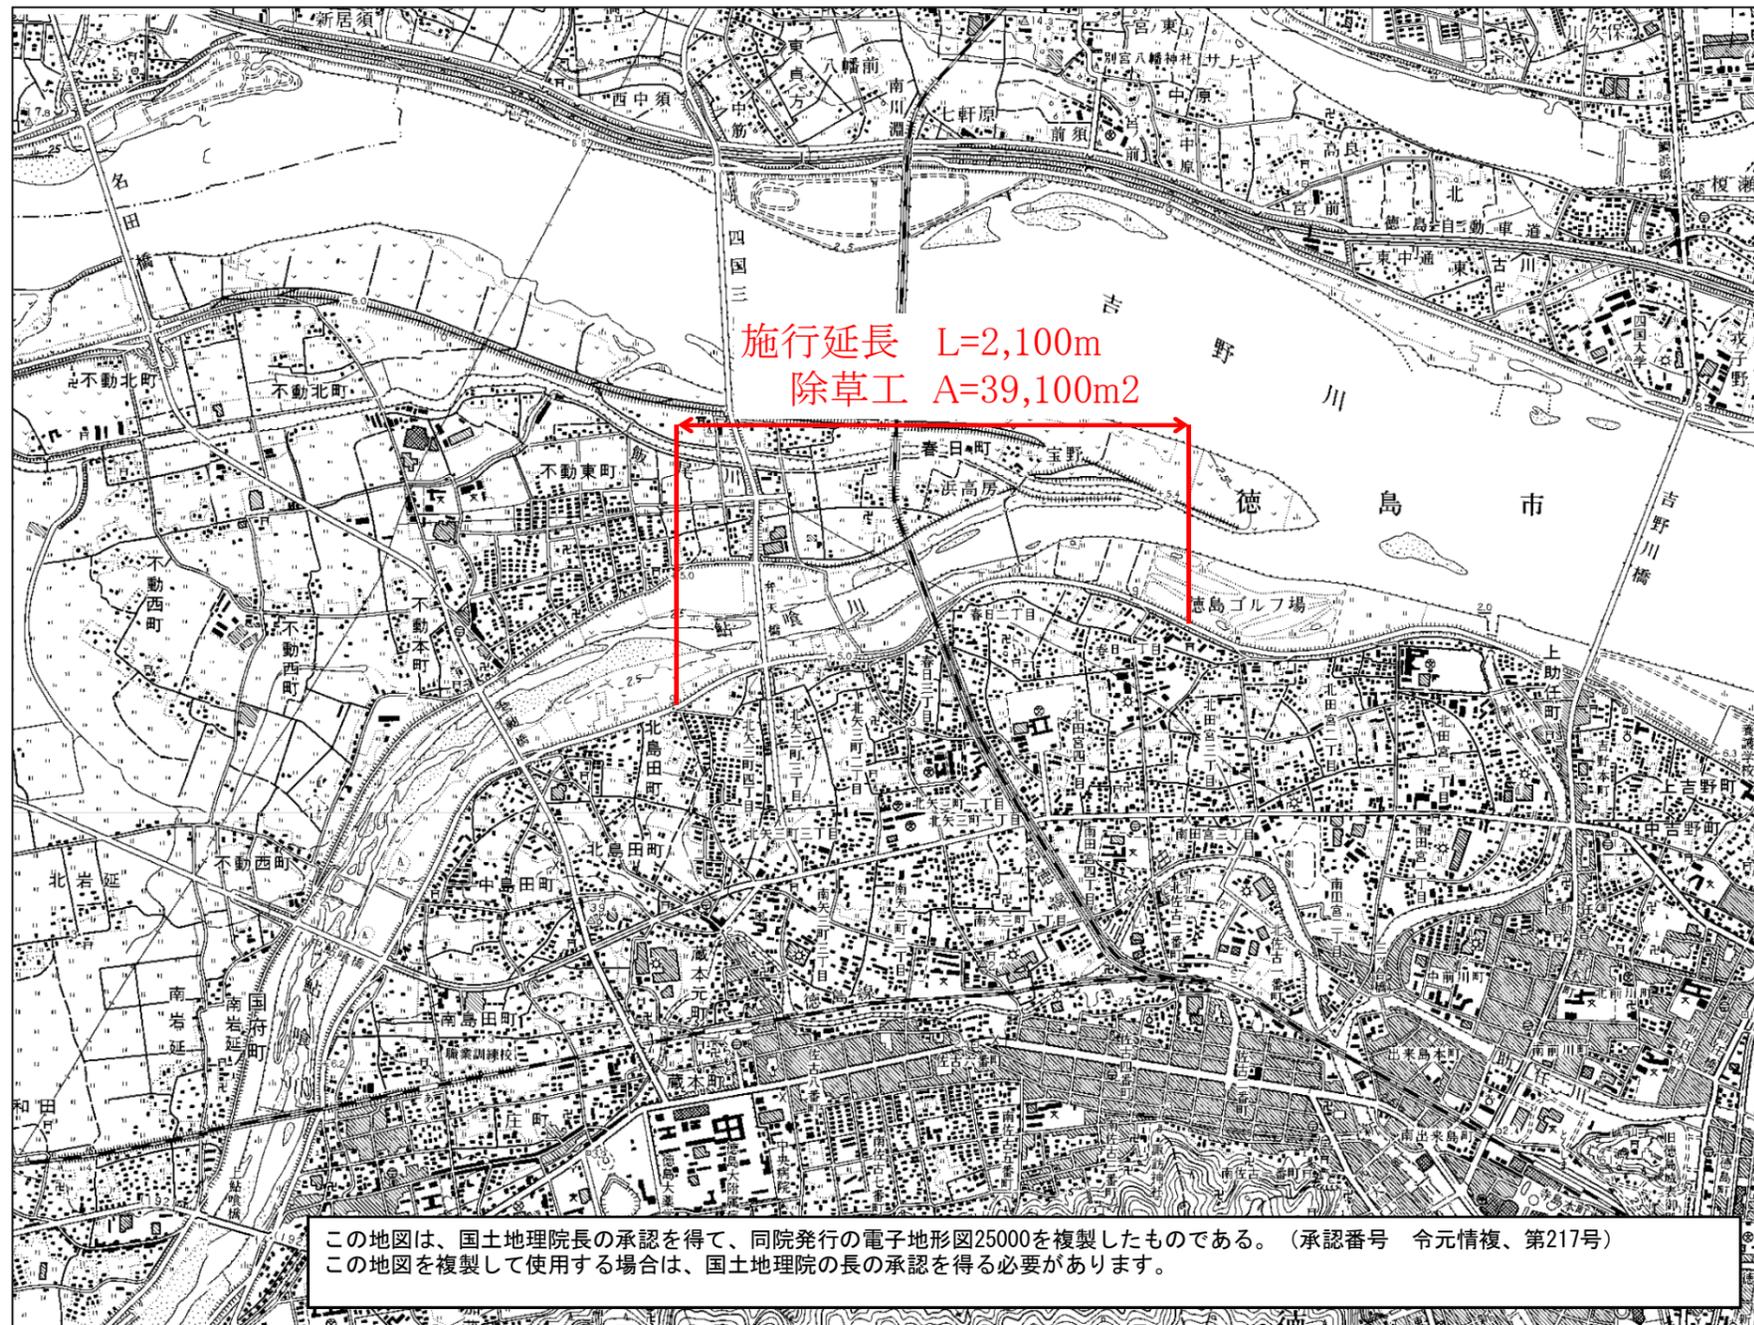

この地図は、国土地理院長の承認を得て、同院発行の電子地形図25000を複製したものである。(承認番号 令元情複、第217号)
この地図を複製して使用する場合は、国土地理院の長の承認を得る必要があります。

実施設計図面

標準断面図

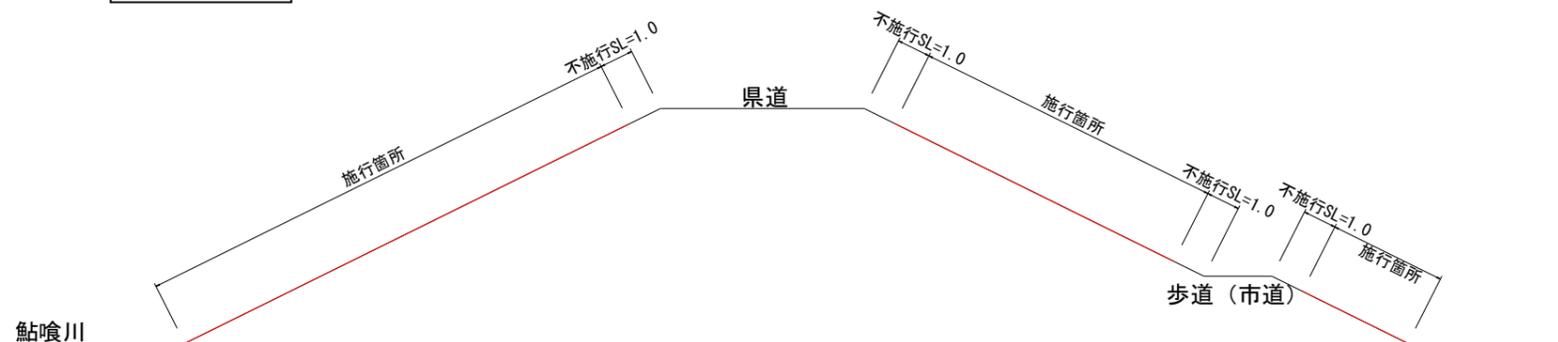

業務名	R2徳土 鮎喰川 徳・春日1～北矢三 河川維持業務		
路線名等	鮎喰川		
工事箇所	徳島市春日1丁目～北矢三町3丁目		
図面名	位置図・標準断面図		
縮尺		図面番号	1/1
年度	令和2年		
事業者名	徳島県東部県土整備局<徳島>		