


位置図

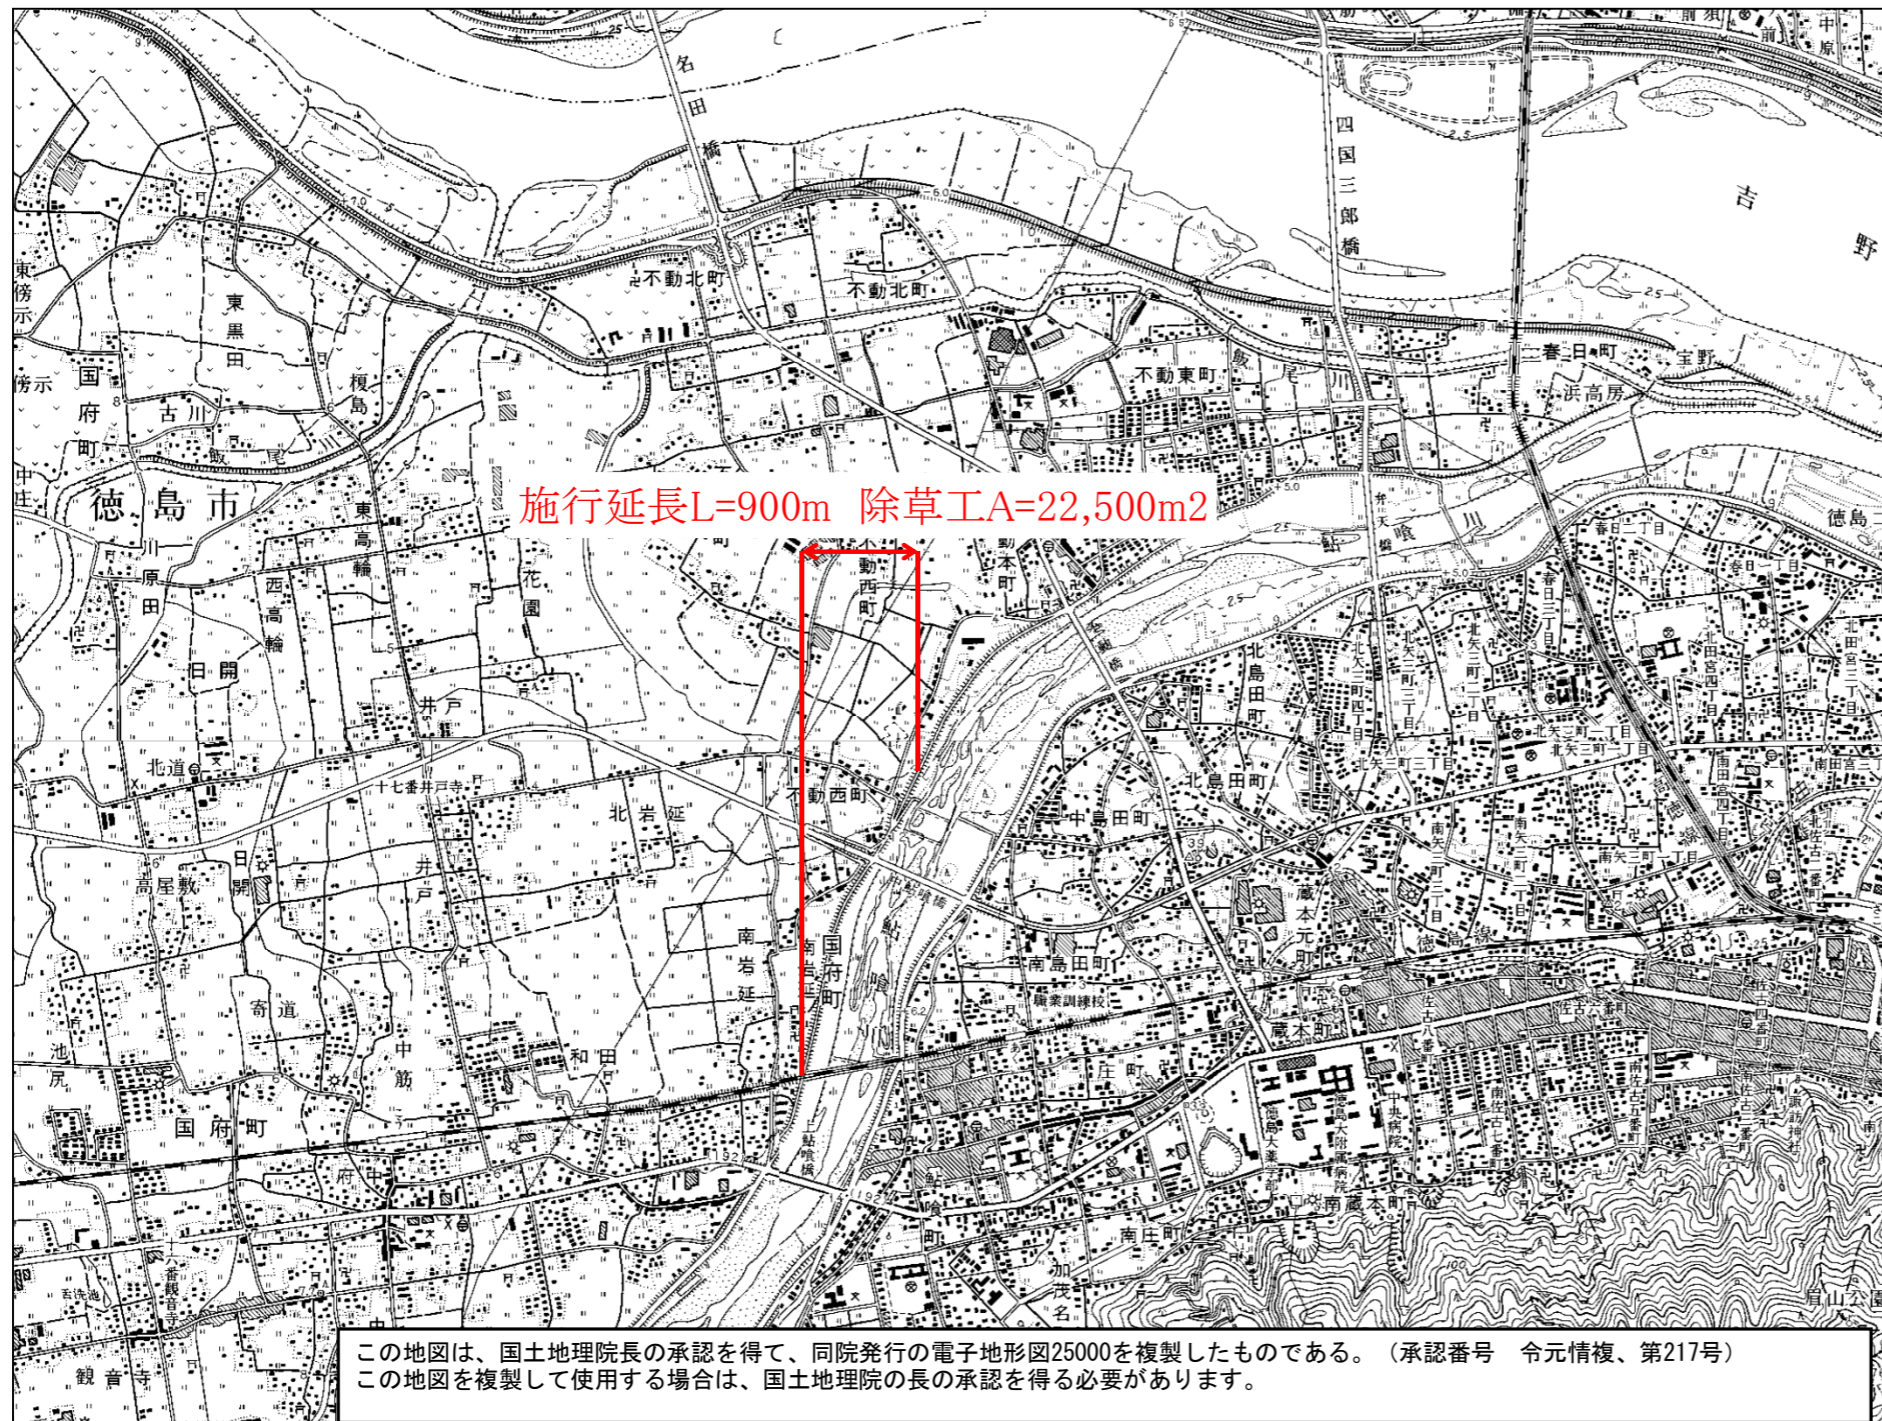

実施設計図面

業務名	R2徳土 鮎喰川 徳・国府 河川維持業務(1)		
路線名等	鮎喰川		
工事箇所	徳島市国府町南岩延(第1分割)		
図面名	位置図・標準断面図		
縮尺		図面番号	1/1
年度	令和2年度		
事業者名	徳島県東部県土整備局<徳島>		

標準断面図

