

内 部 仕 上 表

階	室 名	床	下 地	F L	巾 木	H	腰 ・ 壁	下 地	天 井	下地	天井高	廻 線	備 考					
会議棟 2	大会議室	改修前	ビニル床タイル厚2 下地モルタル	C	2SL+30	米桐CL	100	ビニルクロス張り(モルタル押え) 不燃ボード厚6 ビニルクロス張り(PB厚12)	C W W	ロックール吸音板厚12(PB厚9捨張り) CL塗り(有孔ジョイント継付ペーパー厚6)	LGS	3100 ~ 3700	塩ビ製 外部7mm製建具 アライド	→一部撤去 →一部撤去				
		改修後	既存のまま	C	2SL+30	既存のまま	100	既存のまま	既存のまま	既存のまま	既存のまま	3100 ~ 3700	既存のまま	外部7mm製建具 アライド	→一部新設 →一部新設			
	控室 ↓ 小会議室	改修前	ビニル床タイル厚2 下地モルタル	→一仕上撤去	C	2SL+30	米桐CL →一部撤去	100	クロス張り(モルタル塗り)	→一仕上撤去	C・CB	ビニルクロス張り(PB厚9)	→一撤去	LGS →一部撤去	2700	塩ビ製 撤去	室名札 木製アライドBOX	→一撤去 →一部撤去
		改修後	ビニル床タイル厚2(下地処理) 下地モルタル金こて	→一仕上新設 →一部新設	C	2SL+30	CL塗替え	100	不燃壁紙張り(下地処理)	→一仕上新設	既存のまま	不燃化粧PB厚9.5	→一新設	LGS →一部新設	2700	塩ビ製 新設	木製室名札(平付)・天井点検口 木製アライドBOX	→一新設 →一部新設
	湯沸 ↓ 小会議室	改修前	25角磁器タイル(下地防水モルタル) ノック基礎	→一撤去 →一撤去	C	2SL+60	/	/	100角半磁器色タイル(下地モルタル)	→一撤去	C →一部撤去	VP塗り(無石綿ケル板厚6目透し張)	→一撤去	LGS 撤去	2300	塩ビ製 撤去	室名札 SUS水切棚・SUS流し・SUSコンパ台 タテ樋	→一撤去 →一撤去 →一部撤去
		改修後	ビニル床タイル厚2(モルタル金こて)	→一新設	C	2SL+30	米桐CL →一新設	100	不燃壁紙張り(モルタル金こて)	→一新設	C	不燃化粧PB厚9.5	→一新設	LGS 新設	2300	塩ビ製 新設	SUSカーテンレール 堅といVP100φカー	→一新設 →一部新設
	中会議室	改修前	ビニル床タイル厚2 下地モルタル		C	2SL+30	米桐CL	100	ビニルクロス張り(PB厚12GL工法)		C・CB	ロックール吸音板厚12(PB厚9捨張り)	→一部撤去	LGS →一部撤去	2400 2700	塩ビ製	室名札 地袋	→既存のまま →既存のまま
		改修後	既存のまま		C	2SL+30	既存のまま	100	既存のまま		既存のまま	RB厚12(PB厚9.5捨張り)	→一部新設	LGS →一部新設	2400 2700	既存のまま	天井点検口	→一新設
	ホール	改修前	ビニル床タイル厚2 下地モルタル		C	2SL+30	ソフト巾木	100	多彩模様塗料吹付(下地モルタル)		C・CB	ロックール吸音板厚12(PB厚9捨張り)	→一部撤去	LGS →一部撤去	2700	塩ビ製		
		改修後	既存のまま		C	2SL+30	既存のまま	100	既存のまま		既存のまま	RB厚12(PB厚9.5捨張り)	→一部新設	LGS →一部新設	2700	既存のまま	天井点検口	→一新設

[塗装記号]

SOP — 合成樹脂調合ペイント  
CL — クリヤラッカー  
DP — 耐水性塗料塗り

EP-G — つや有合成樹脂エマルションペイント  
EP — 合成樹脂エマルションペイント  
UC — ウレタン樹脂ワニス

OS — オイルステイン  
WP — 木材保護塗料

[下地・仕上記号]

C — 鉄筋コンクリート造  
S — 鉄骨造  
W — 木製下地

CB — 補強コンクリートブロック造  
ALC — ALCパネル  
LGS — 軽量鉄骨下地


PB — プラスターボード  
(せっこうボード)  
SPB — シンゾウせっこうボード  
KB — けい酸カルシウム板  
(無石綿)

RB — ロックール化粧吸音板  
(JIS A 6301)  
ME — 押出成形セメント板

特 記 :

徳島県土整備部営繕課

工事名	R2 営繕 西部総合県民局美馬庁舎 美・脇猪尻 本館他改修工事建築			株式会社 剛 建築事務所 連水可次
名称	仕上表〔会議棟〕			徳島市末広3丁目3-3 1級建築士登録
図番	A — 01会議	S = 1 :	年 月	TEL 088-622-0883 第 102935 号 FAX 088-622-0885

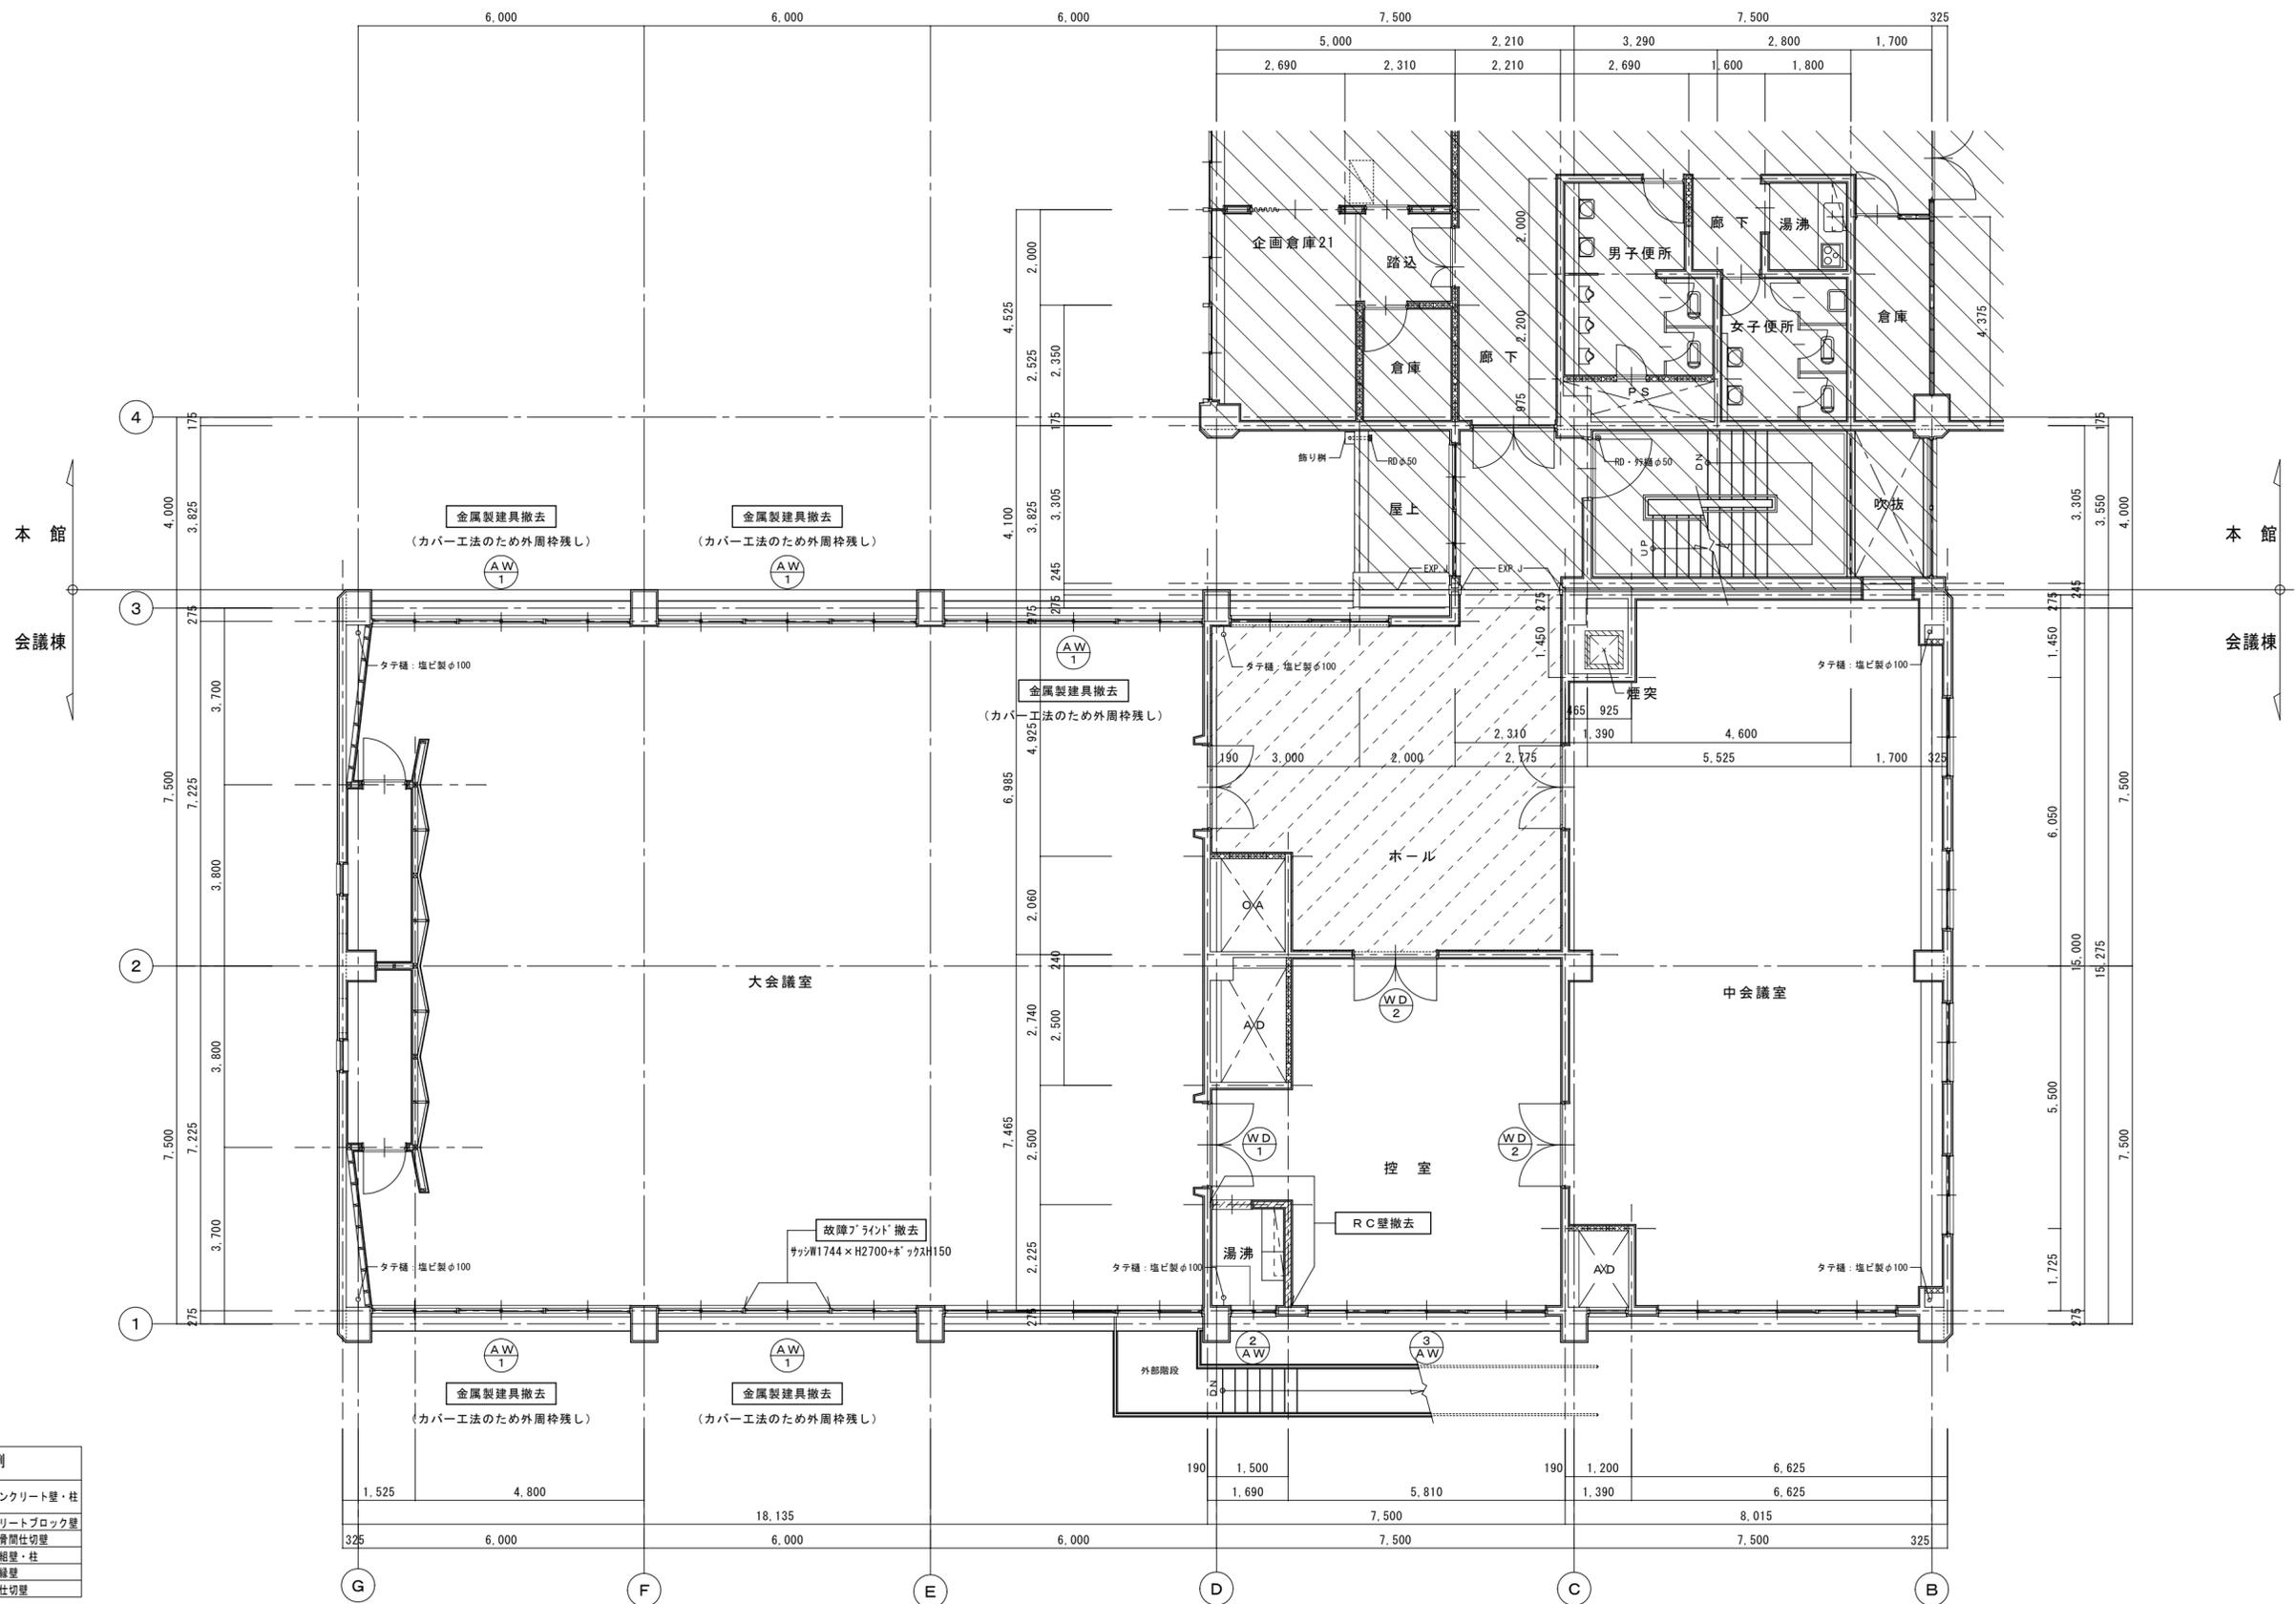


2階平面図 (改修前) 1/100

特記 : 図中    は改修内容を示す。  
   通路養生範囲 (プラスチックシート程度) を示す。

徳島県土整備部営繕課

工事名	R2 営繕 西部総合県民局美馬庁舎 美・脇猪尻 本館他改修工事建築		
名称	2階平面図 (改修前) [会議棟]		
図番	A - 02会議	S = 1 : 100	年月

株式会社 剛 建築事務所 連水可次  
 徳島市末広3丁目3-3 1級建築士登録  
 TEL 088-622-0883 第102935号  
 FAX 088-622-0885

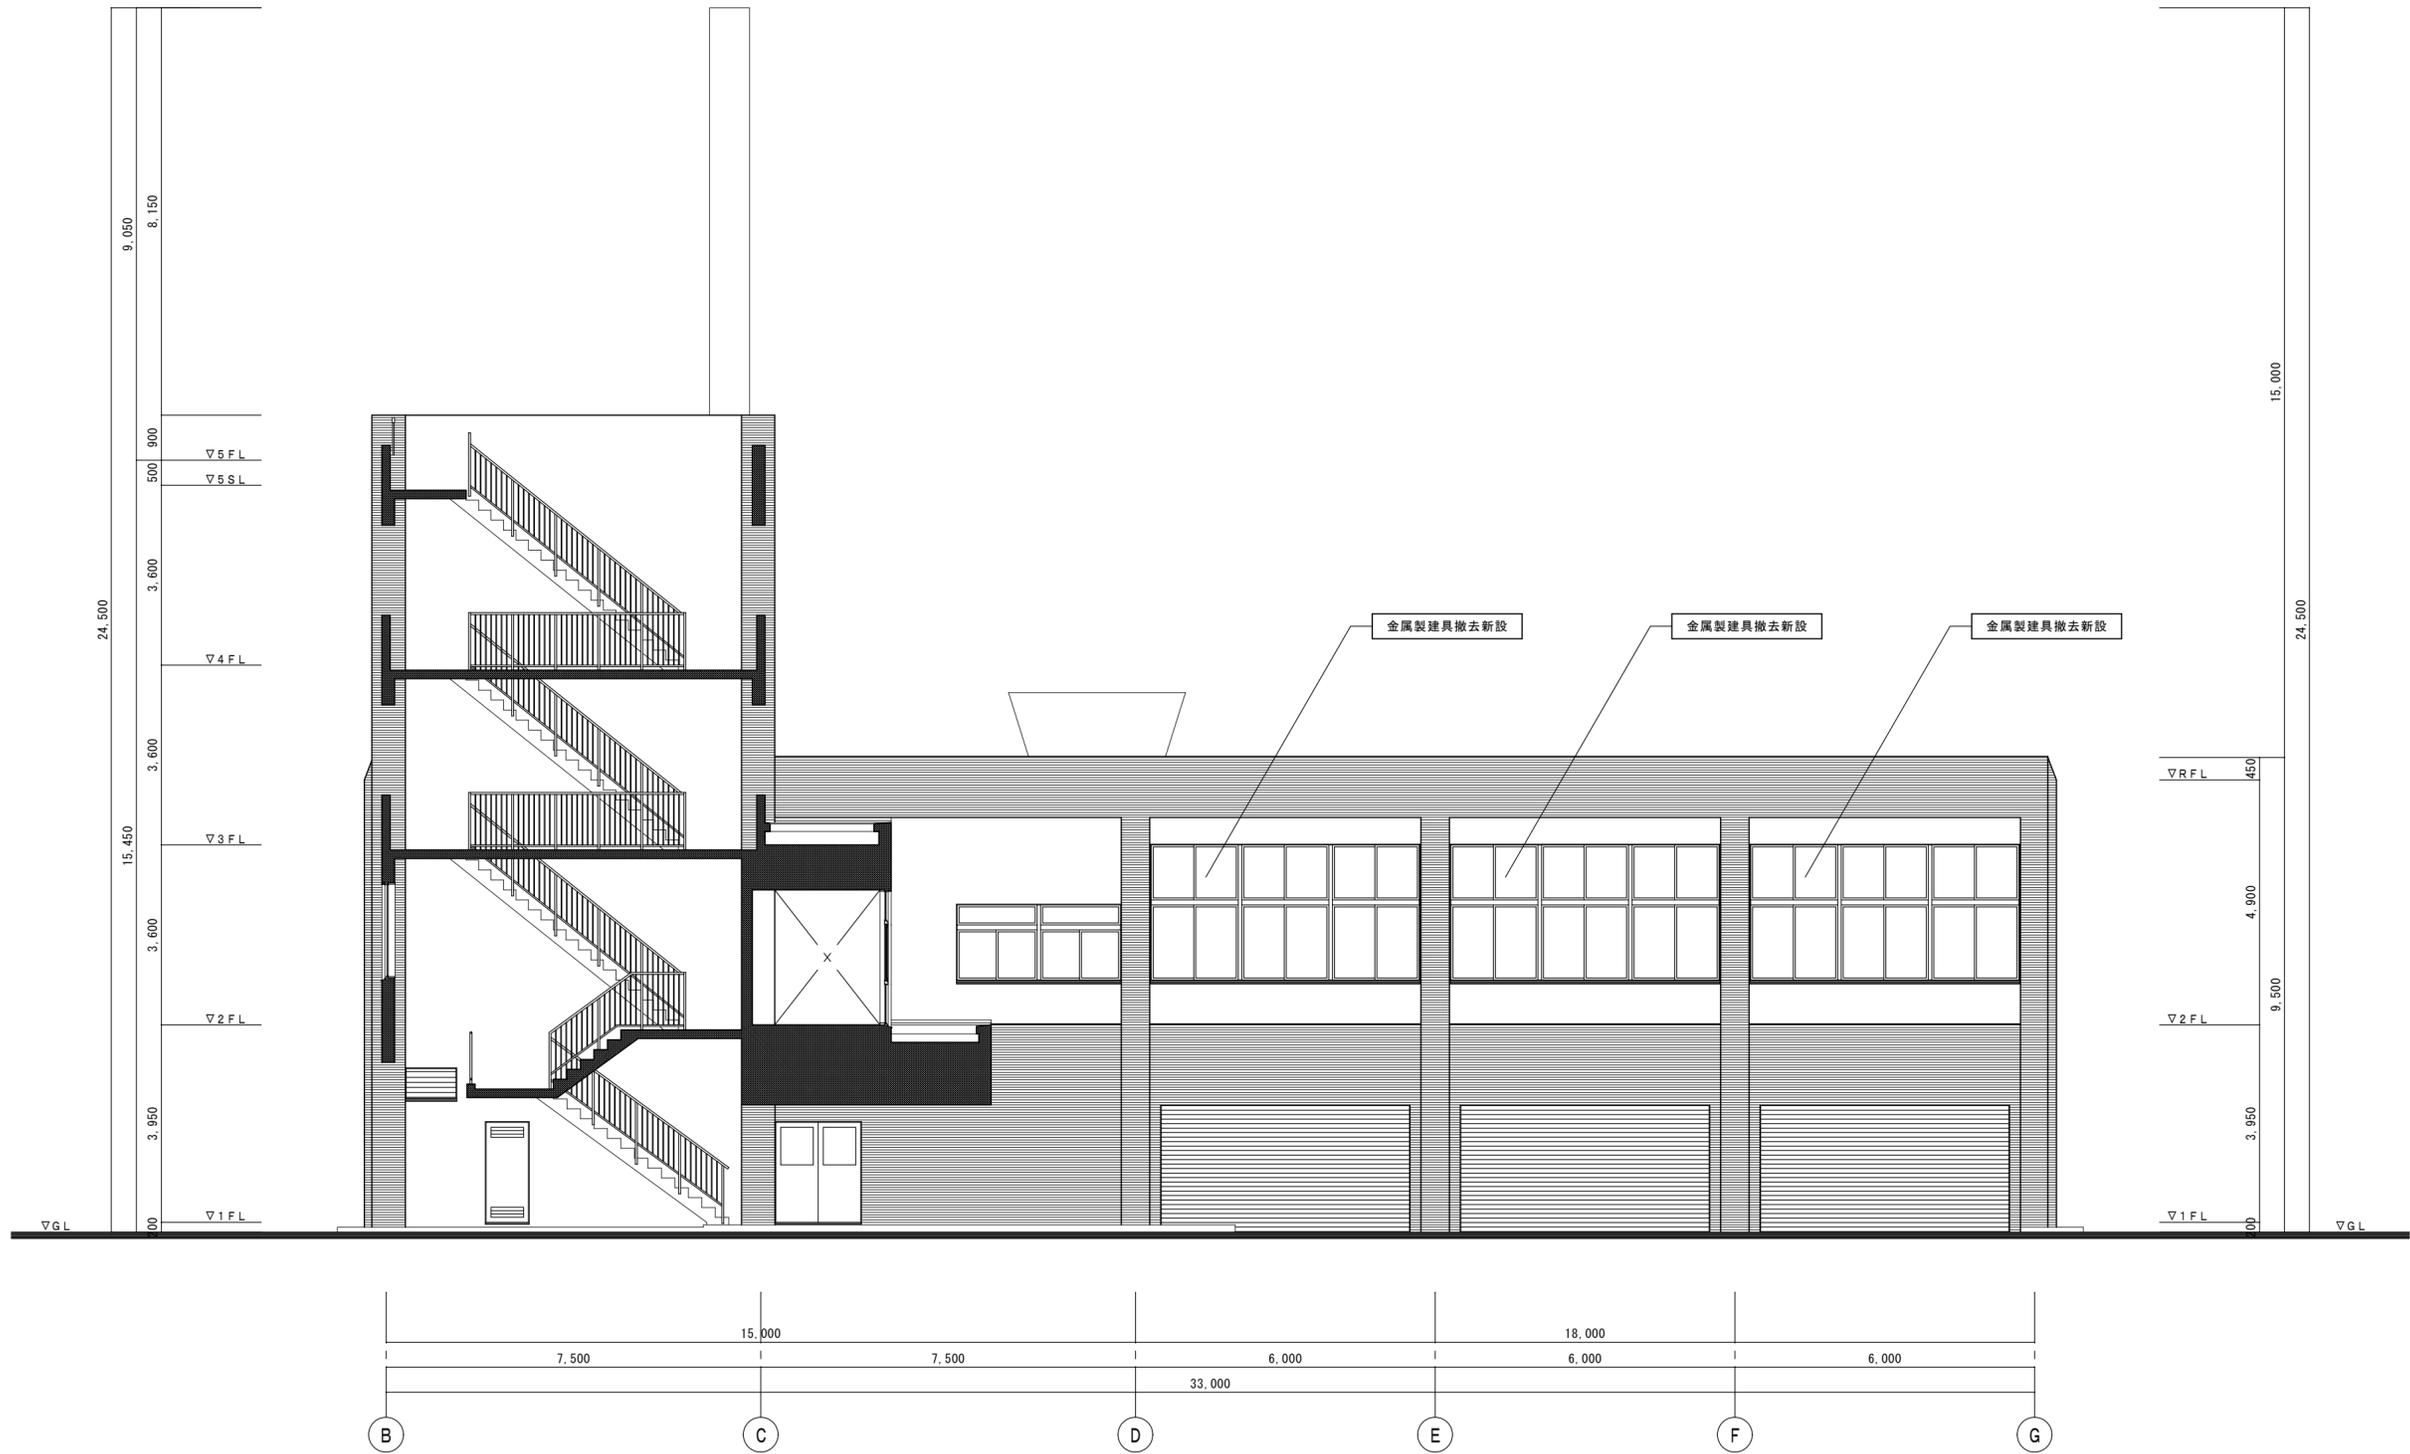


東立面図 1/100

特記：

徳島県県土整備部営繕課

工事名	R2 営繕 西部総合県民局美馬庁舎 美・脇猪尻 本館他改修工事建築			株式会社 剛 建築事務所	連水 可次
名称	東立面図 [会議棟]			徳島市末広3丁目3-3	1級建築士登録
図番	A - 03会議	S = 1 : 100	年月	TEL 088-622-0883	第 102935 号
				FAX 088-622-0885	

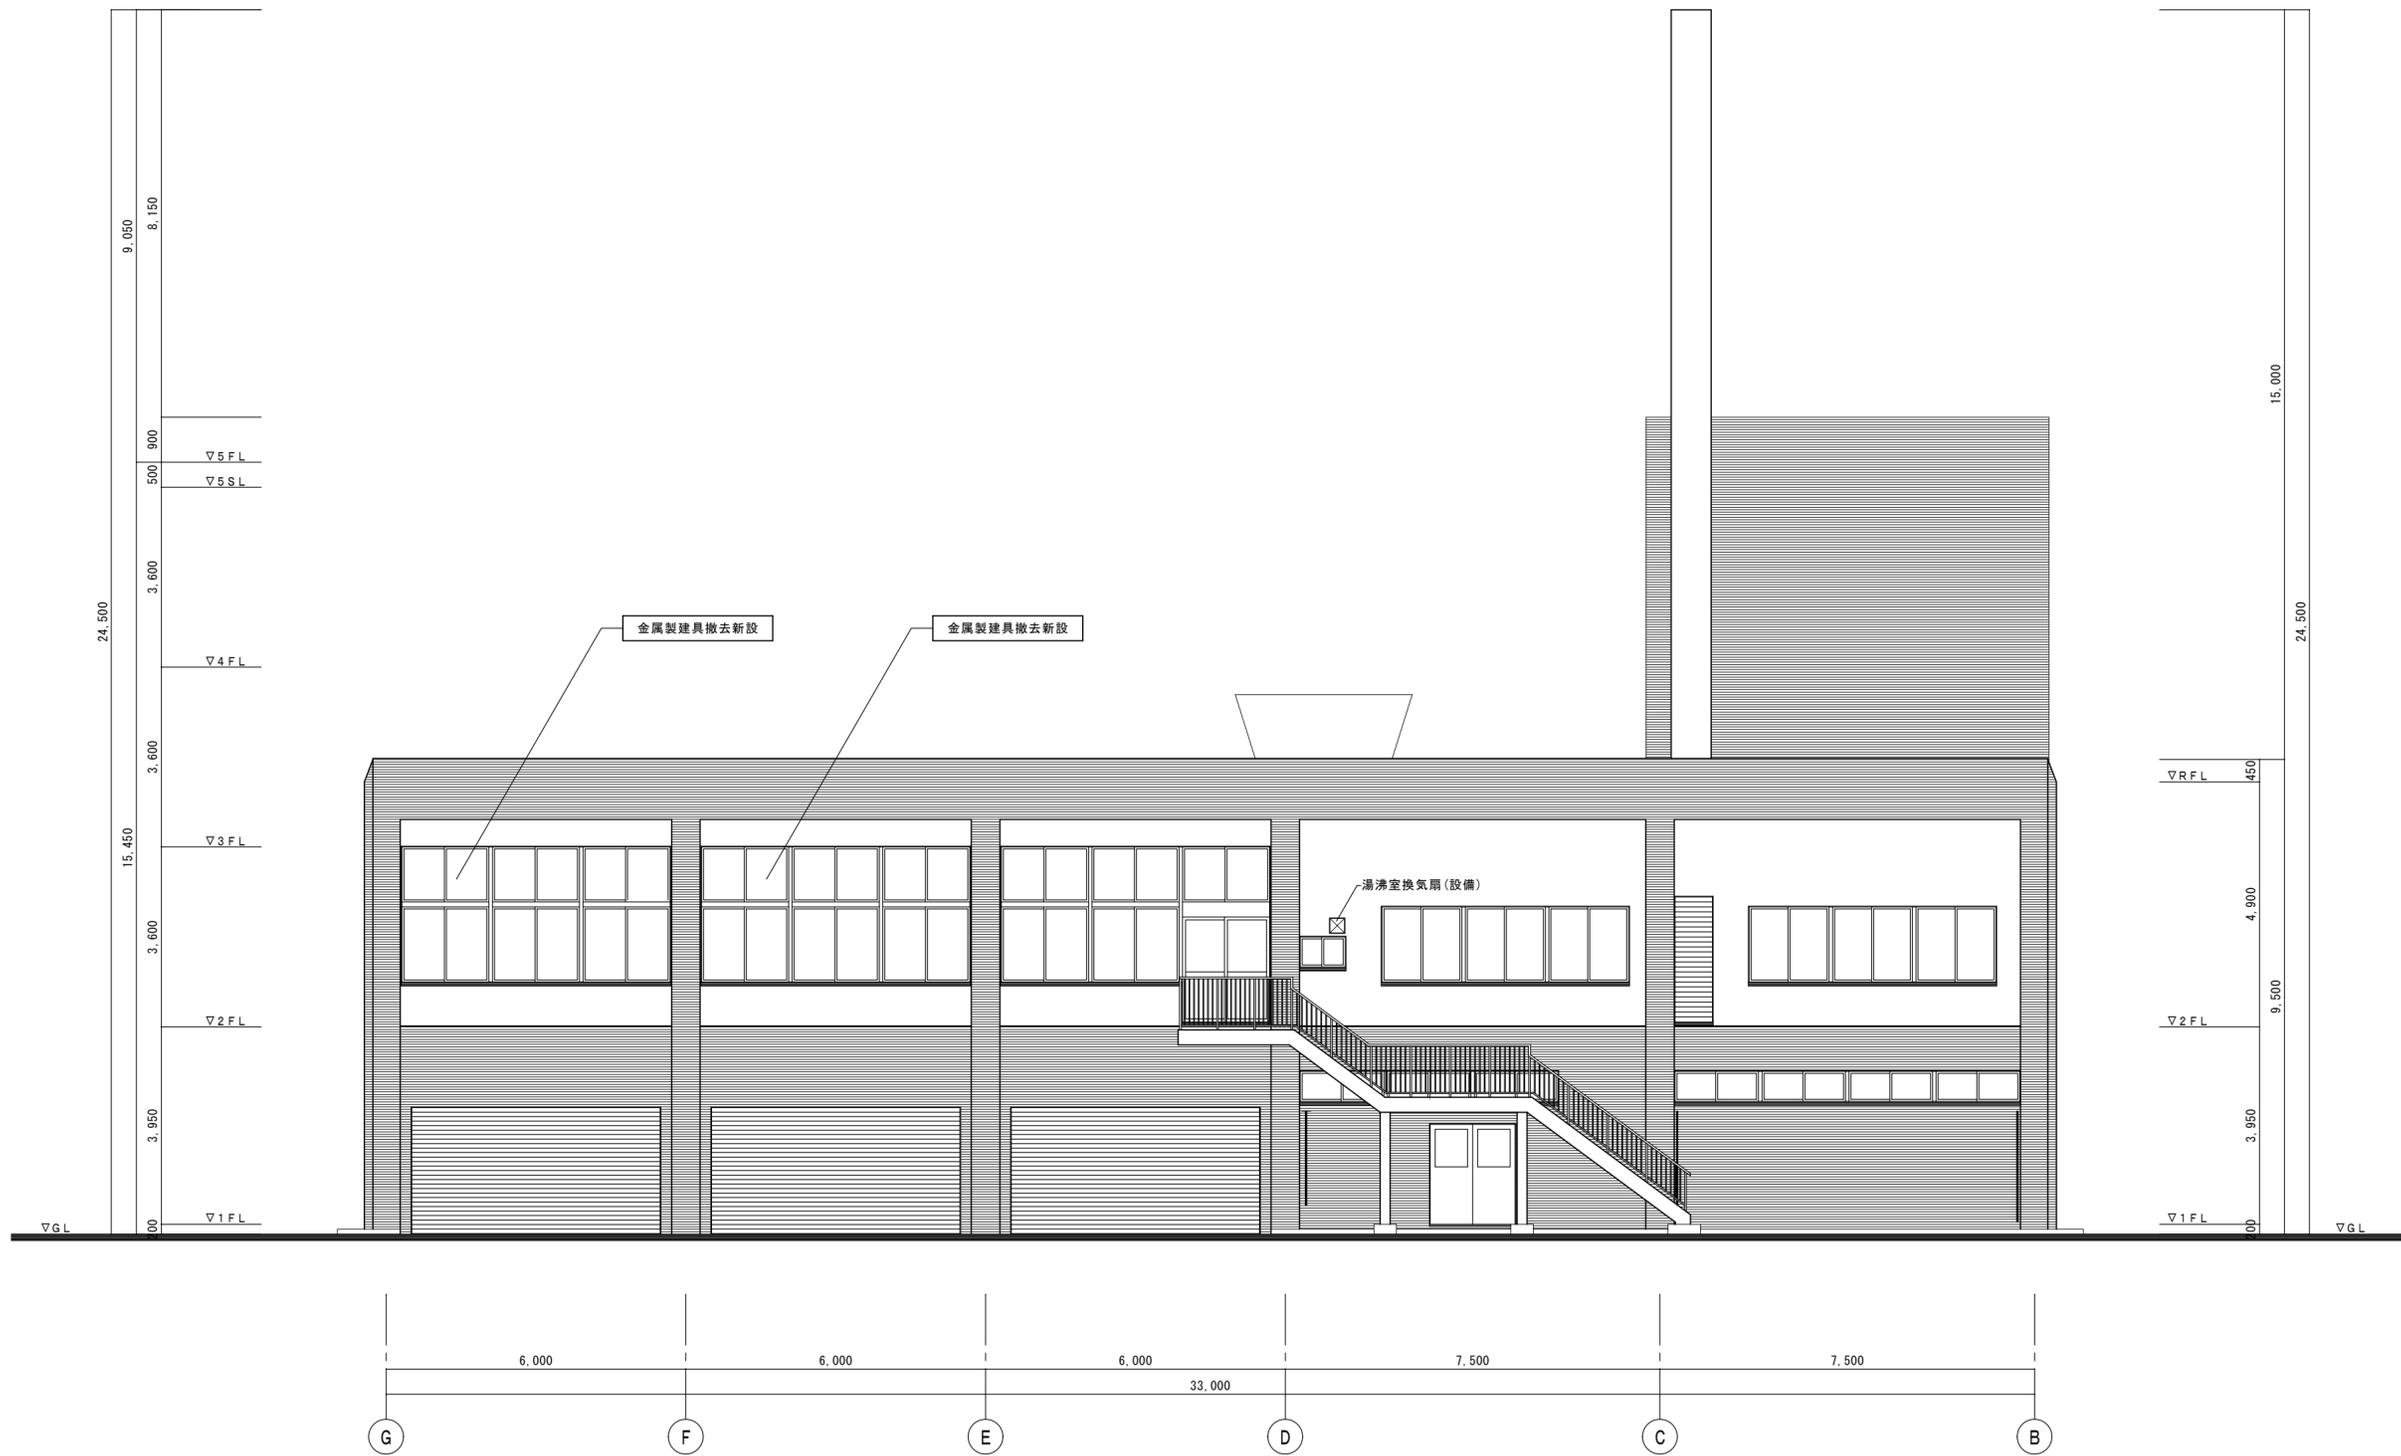


西立面図 1/100

特記：

徳島県県土整備部営繕課

工事名	R2 営繕 西部総合県民局美馬庁舎 美・脇猪尻 本館他改修工事建築			株式会社 剛 建築事務所	連水可次
名称	西立面図 [会議棟]			徳島市末広3丁目3-3	1級建築士登録
図番	A - 04会議	S = 1 : 100	年月	TEL 088-622-0883	第 102935 号
				FAX 088-622-0885	

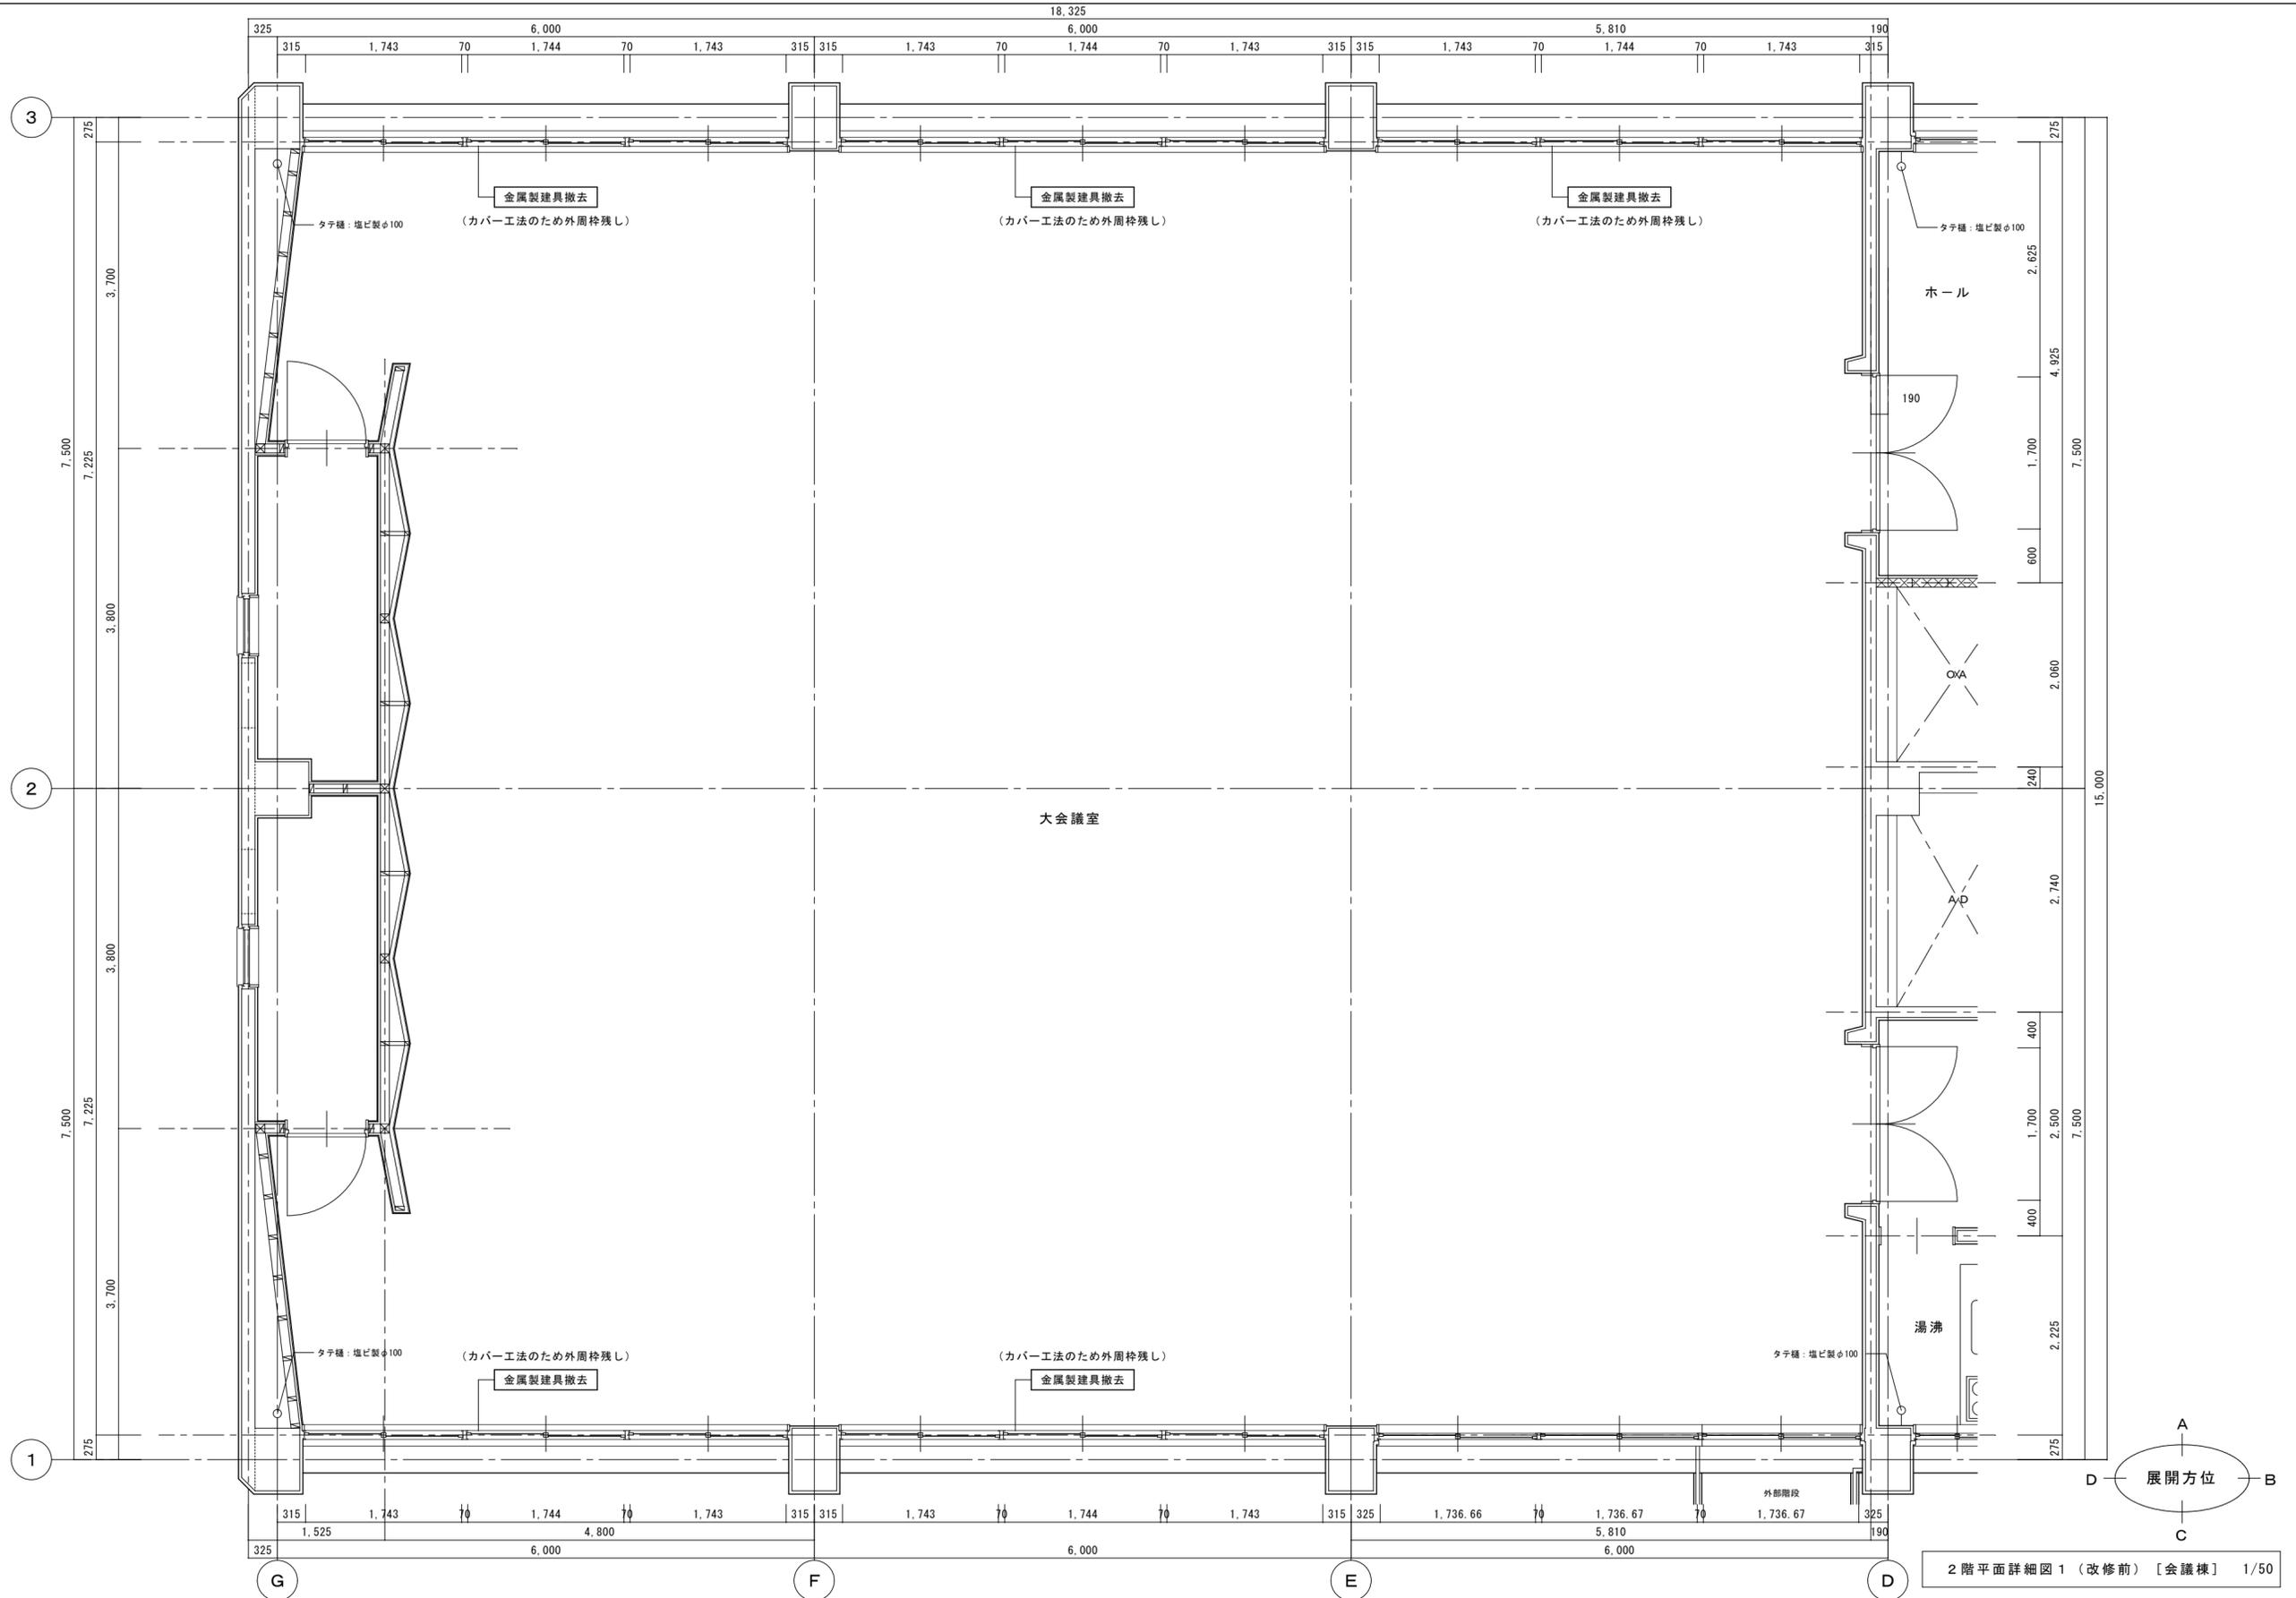


2階平面詳細図1 (改修前) [会議棟] 1/50

特記： 図中  は改修内容を示す。


徳島県県土整備部営繕課

工事名	R2 営繕 西部総合県民局美馬庁舎 美・脇猪尻 本館他改修工事建築		
名称	2階平面詳細図1 (改修前) [会議棟]		
図番	A - 05会議	S = 1 : 50	年月

株式会社 剛 建築事務所 連水可次  
 徳島市末広3丁目3-3 1級建築士登録  
 TEL 088-622-0883 第102935号  
 FAX 088-622-0885

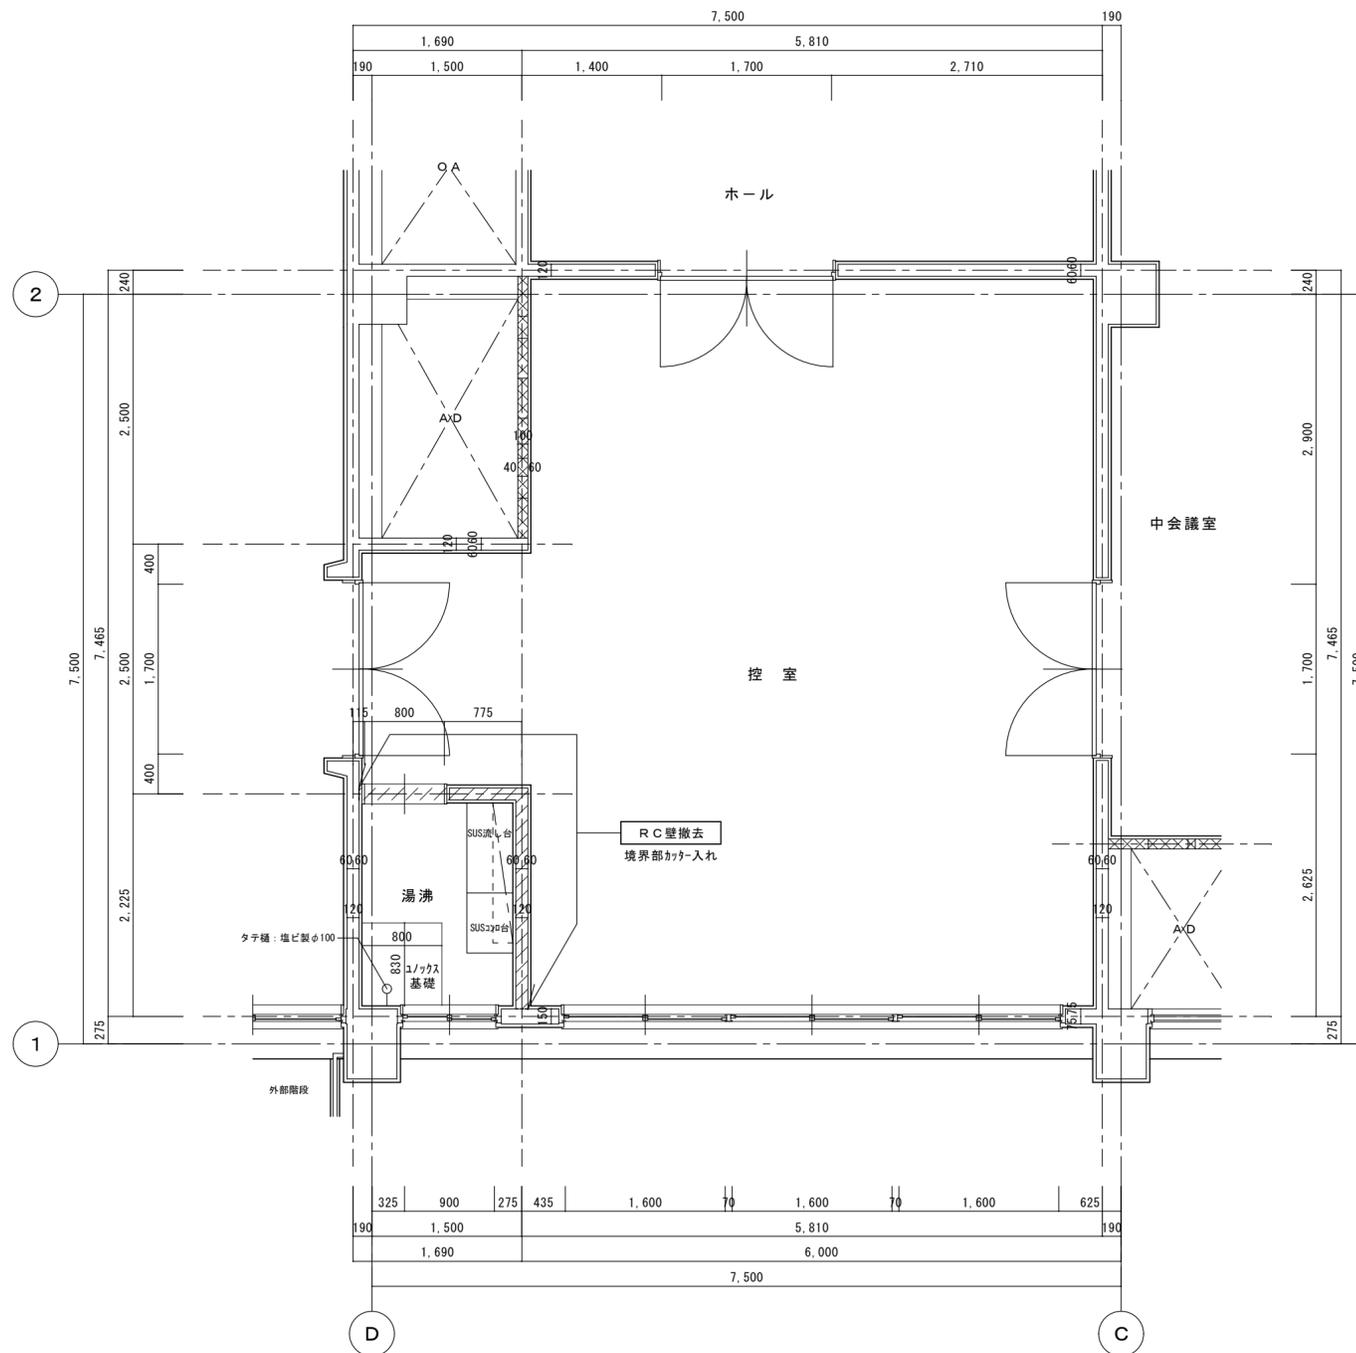

2階平面詳細図2 (改修前) [会議棟] 1/50

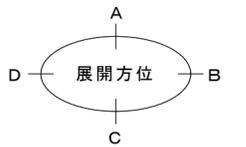

特記 : 図中    は改修内容を示す。

徳島県県土整備部営繕課


工事名	R2 営繕 西部総合県民局美馬庁舎 美・脇猪尻 本館他改修工事建築		
名称	2階平面詳細図2 (改修前) [会議棟]		
図番	A - 06会議	S = 1 : 50	年 月

株式会社 剛 建築事務所 連水可次  
 徳島市末広3丁目3-3 1級建築士登録  
 TEL 088-622-0883 第102935号  
 FAX 088-622-0885



記号	仕 上
Ⓐ	ロックウール吸音板厚12 (PB厚9捨張り) (LGS下地)
Ⓑ	VP塗り (無石棉付板厚6目透し張) (LGS下地)
Ⓒ	ビニールクロス張り (PB厚9) (LGS下地)
Ⓓ	CL塗り (有孔ジョイント継付ペーパー厚6) (LGS下地)

☒ 天井点検口

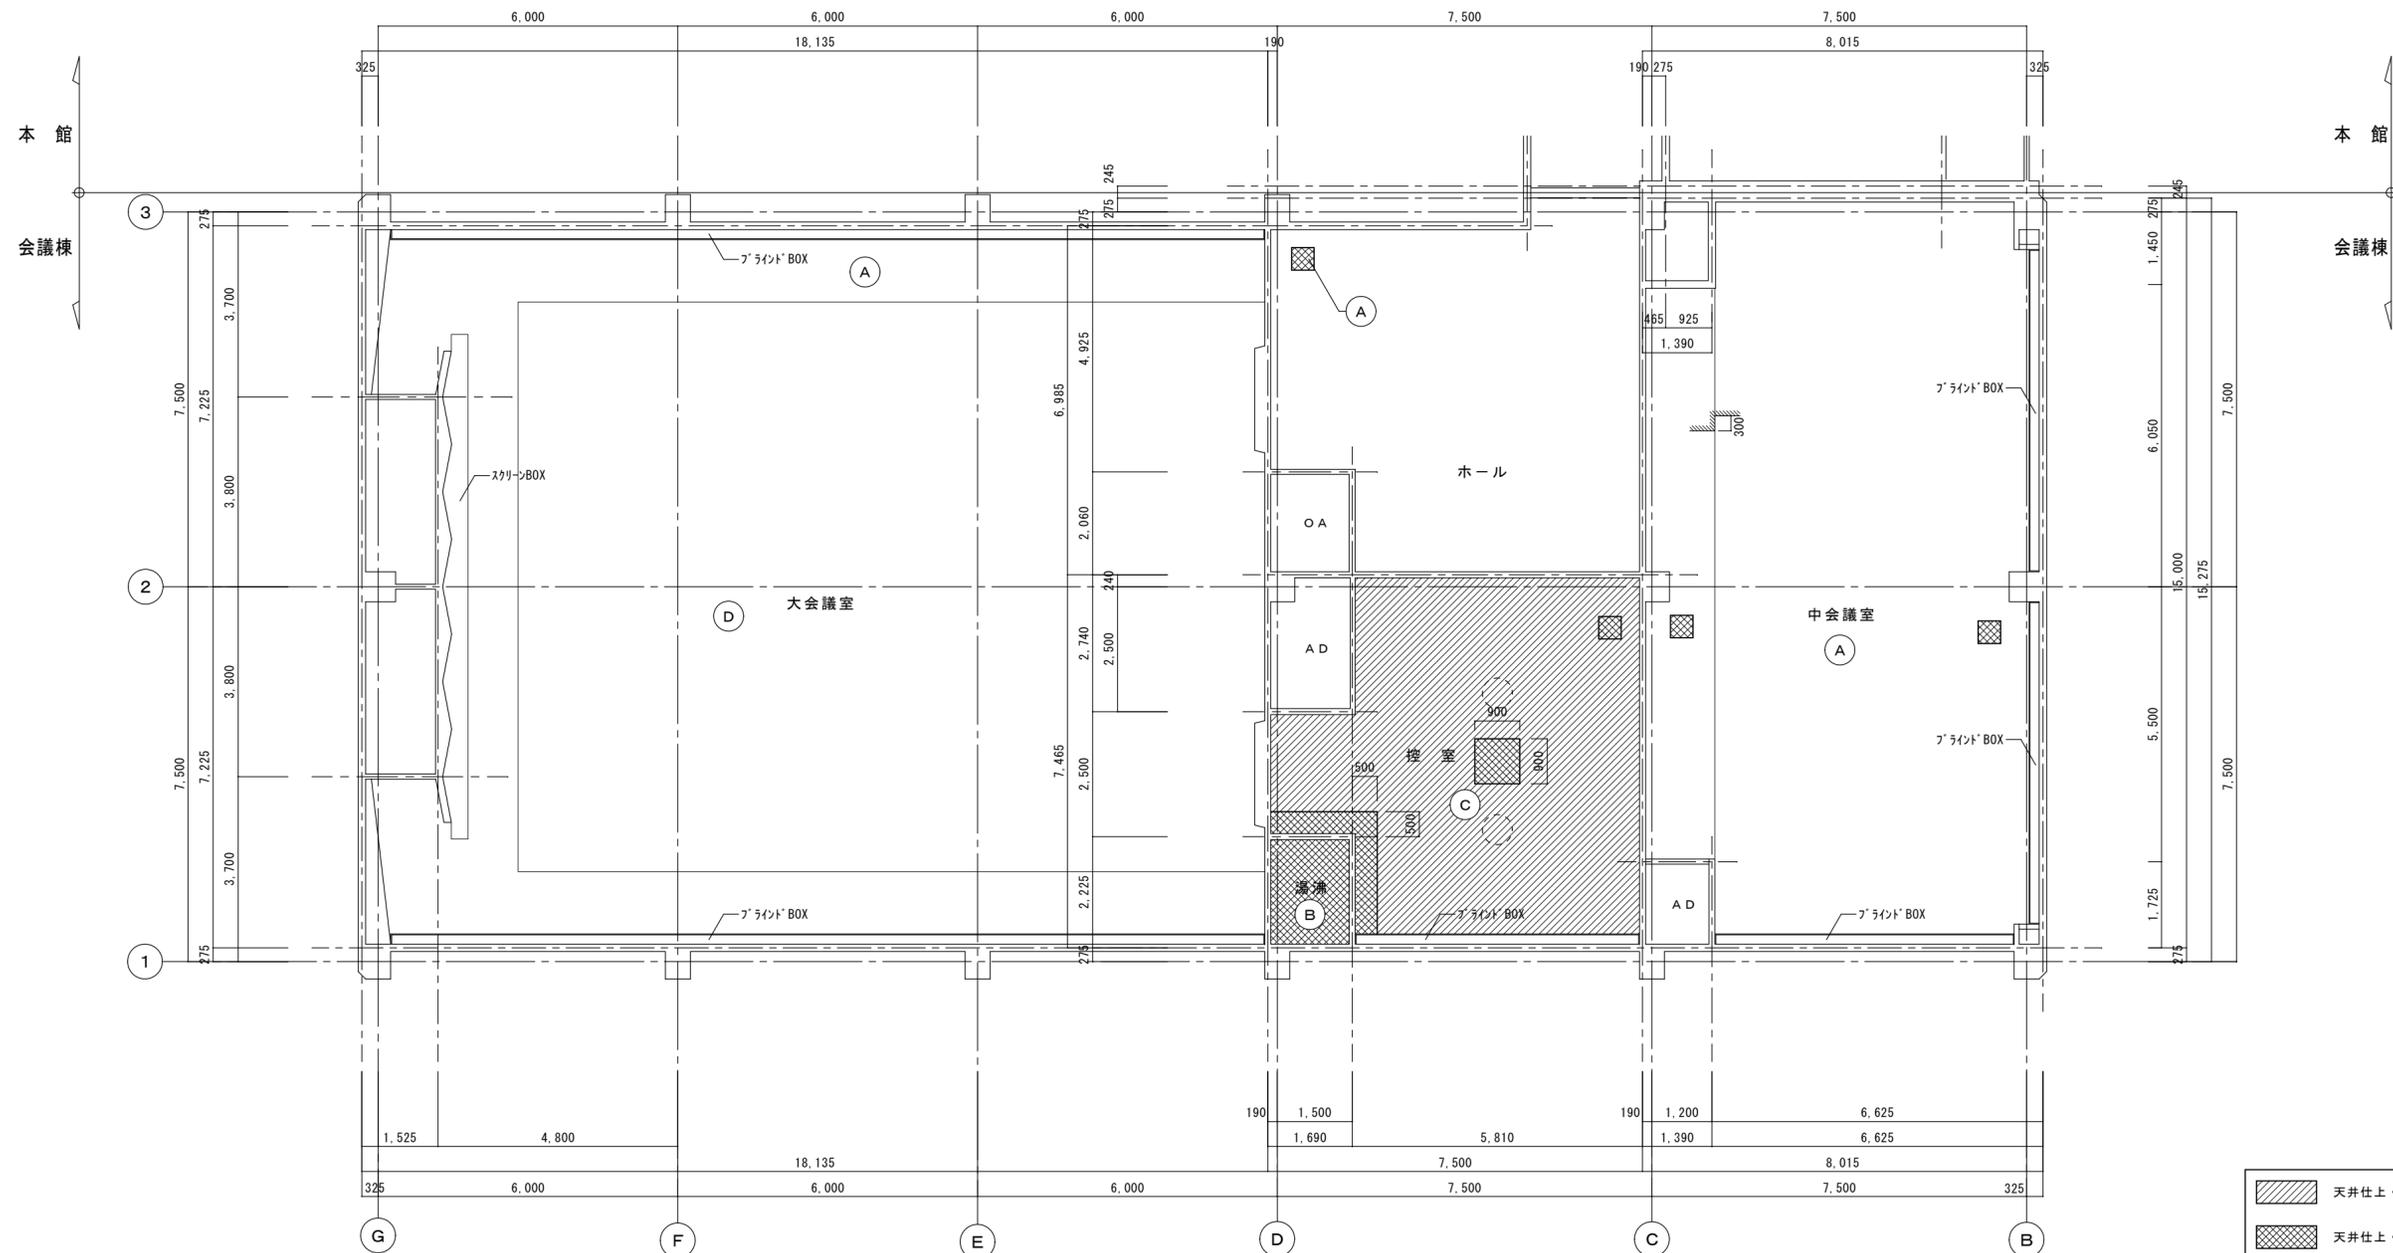


2階天井伏図 (改修前) 1/100

特 記 :

徳島県県土整備部営繕課

工事名	R2 営繕 西部総合県民局美馬庁舎 美・脇猪尻 本館他改修工事建築		
名称	2階天井伏図 (改修前) [会議棟]		
図番	A - 08会議	S = 1 : 100	年 月

株式会社 剛 建築事務所	連水可次
徳島市末広3丁目3-3	1級建築士登録
TEL 088-622-0883	第102935号
FAX 088-622-0885	

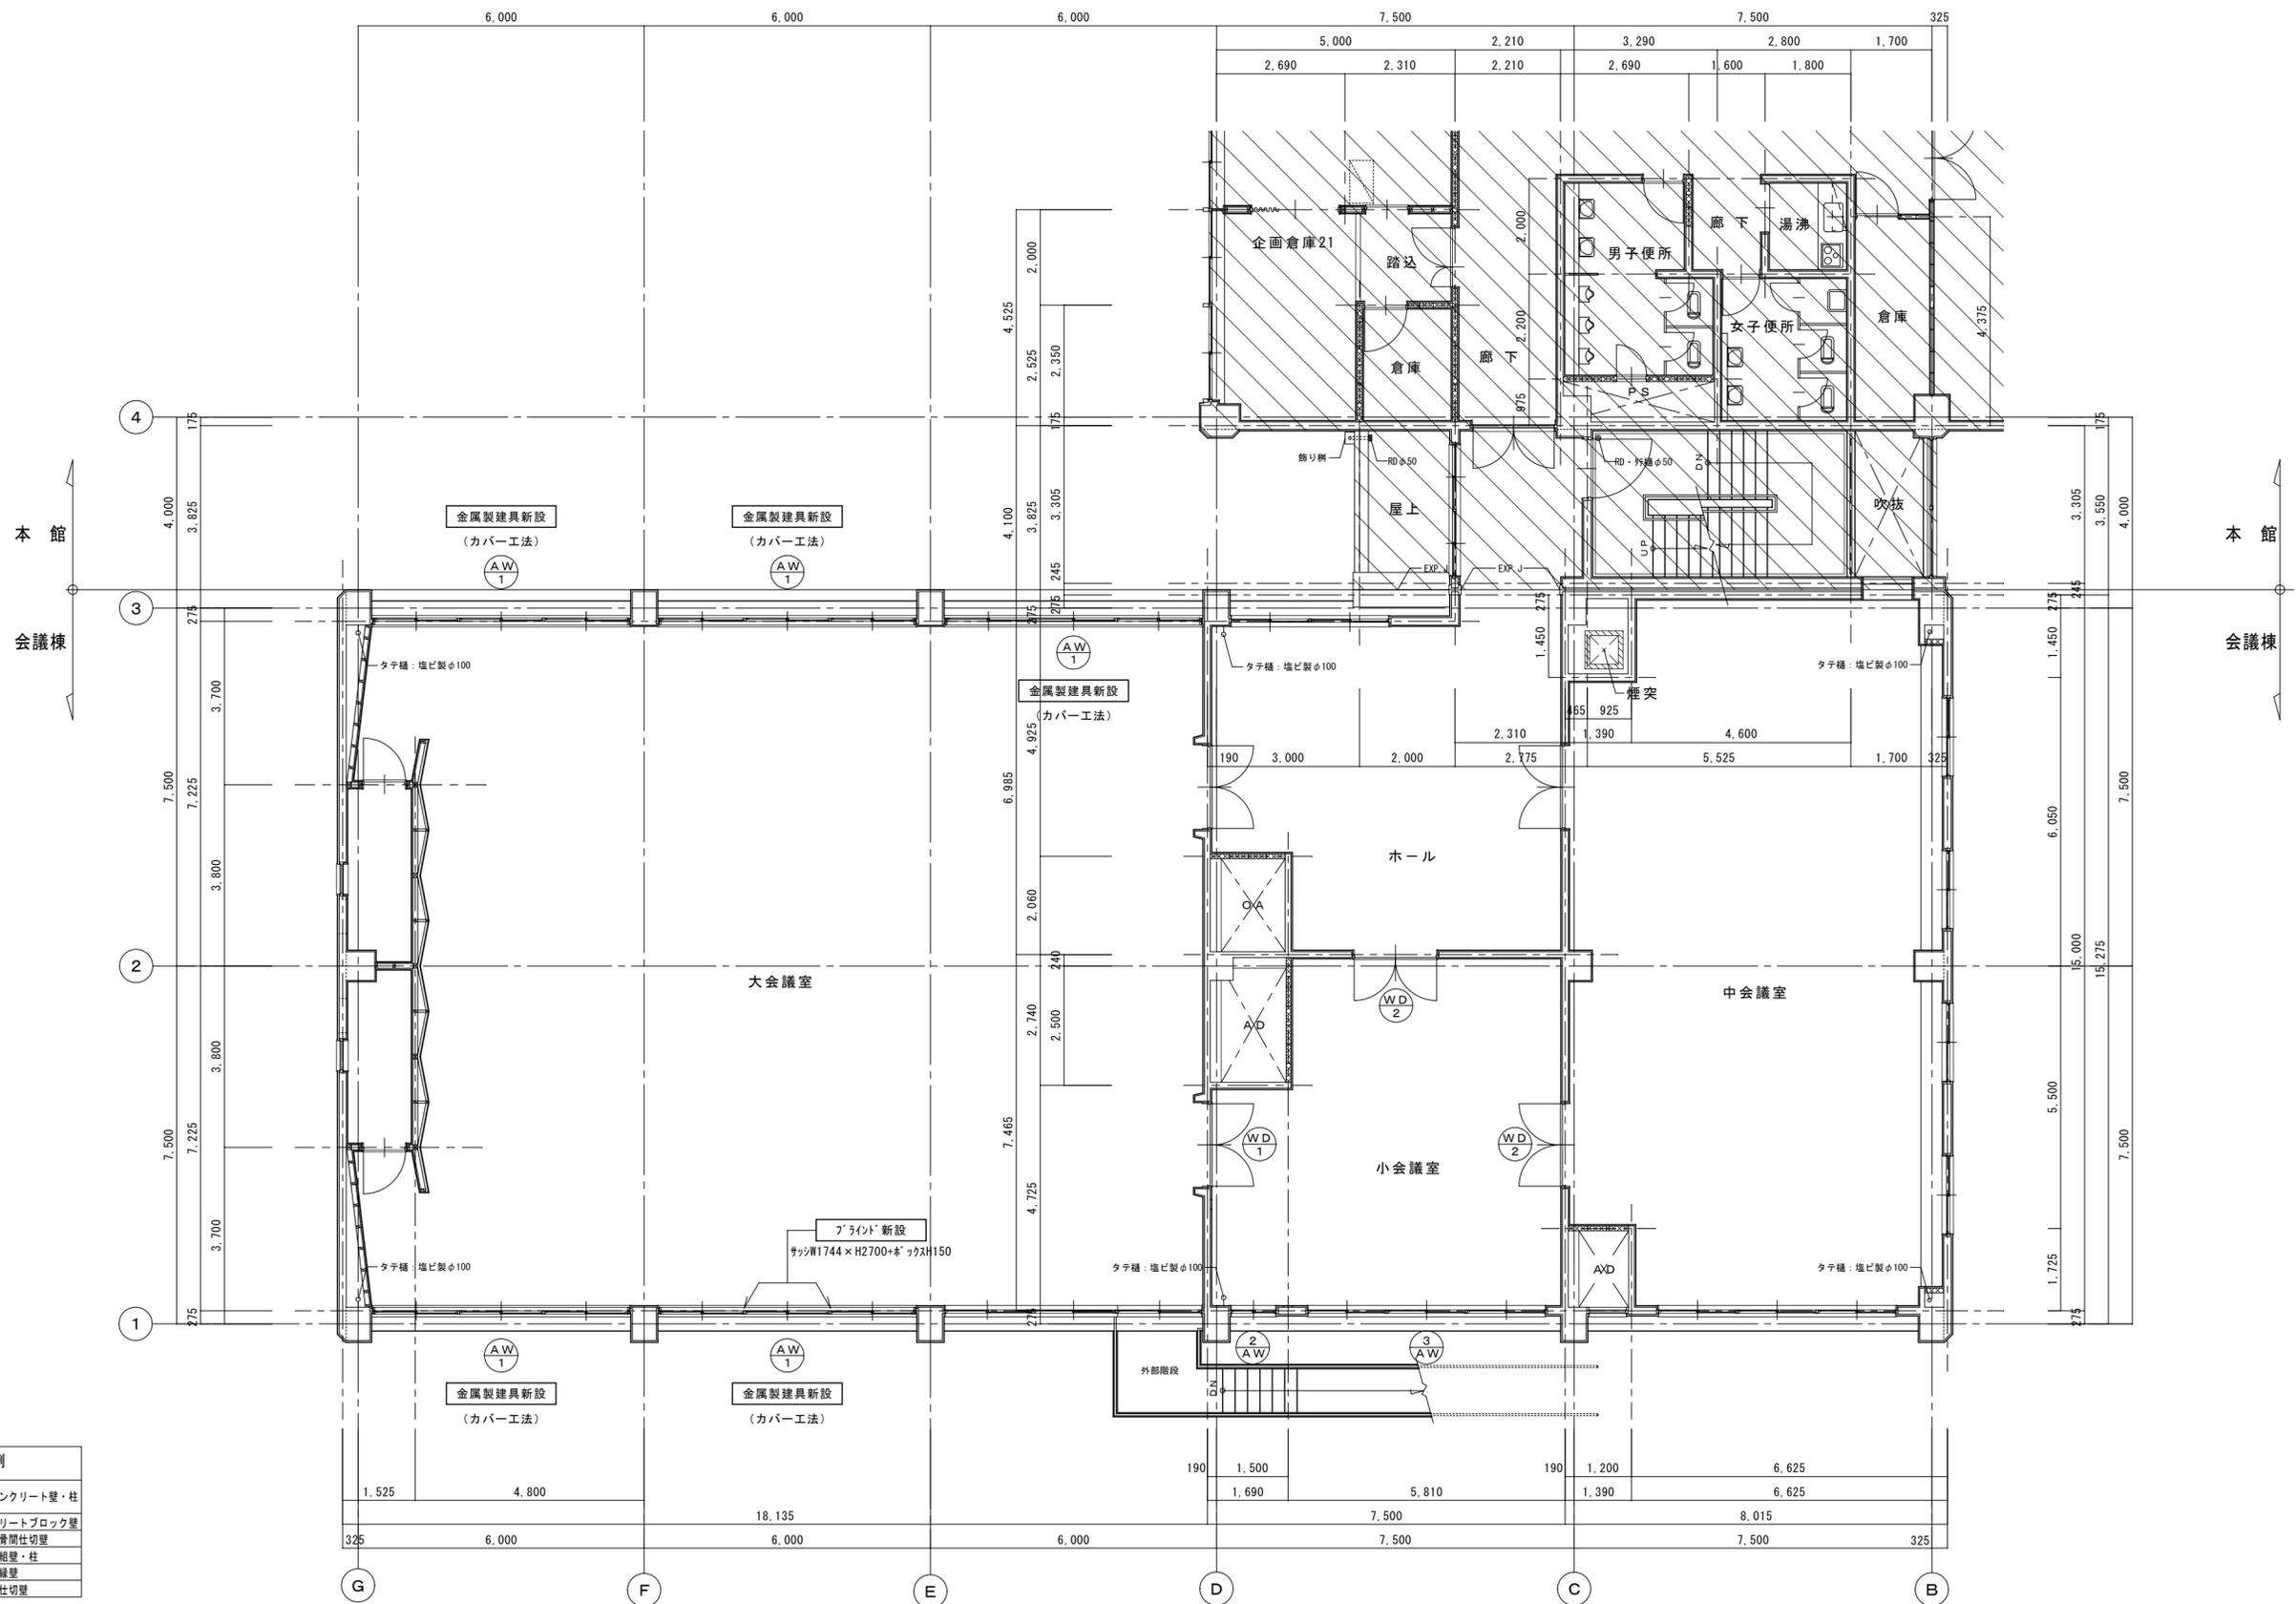


2階平面図 (改修後) 1/100

特記 : 図中    は改修内容を示す。

徳島県国土整備部営繕課

工事名	R2 営繕 西部総合県民局美馬庁舎 美・脇猪尻 本館他改修工事建築		
名称	2階平面図 (改修後) [会議棟]		
図番	A - 09会議	S = 1 : 100	年月

株式会社 剛 建築事務所 連水可次  
 徳島市末広3丁目3-3 1級建築士登録  
 TEL 088-622-0883 第102935号  
 FAX 088-622-0885

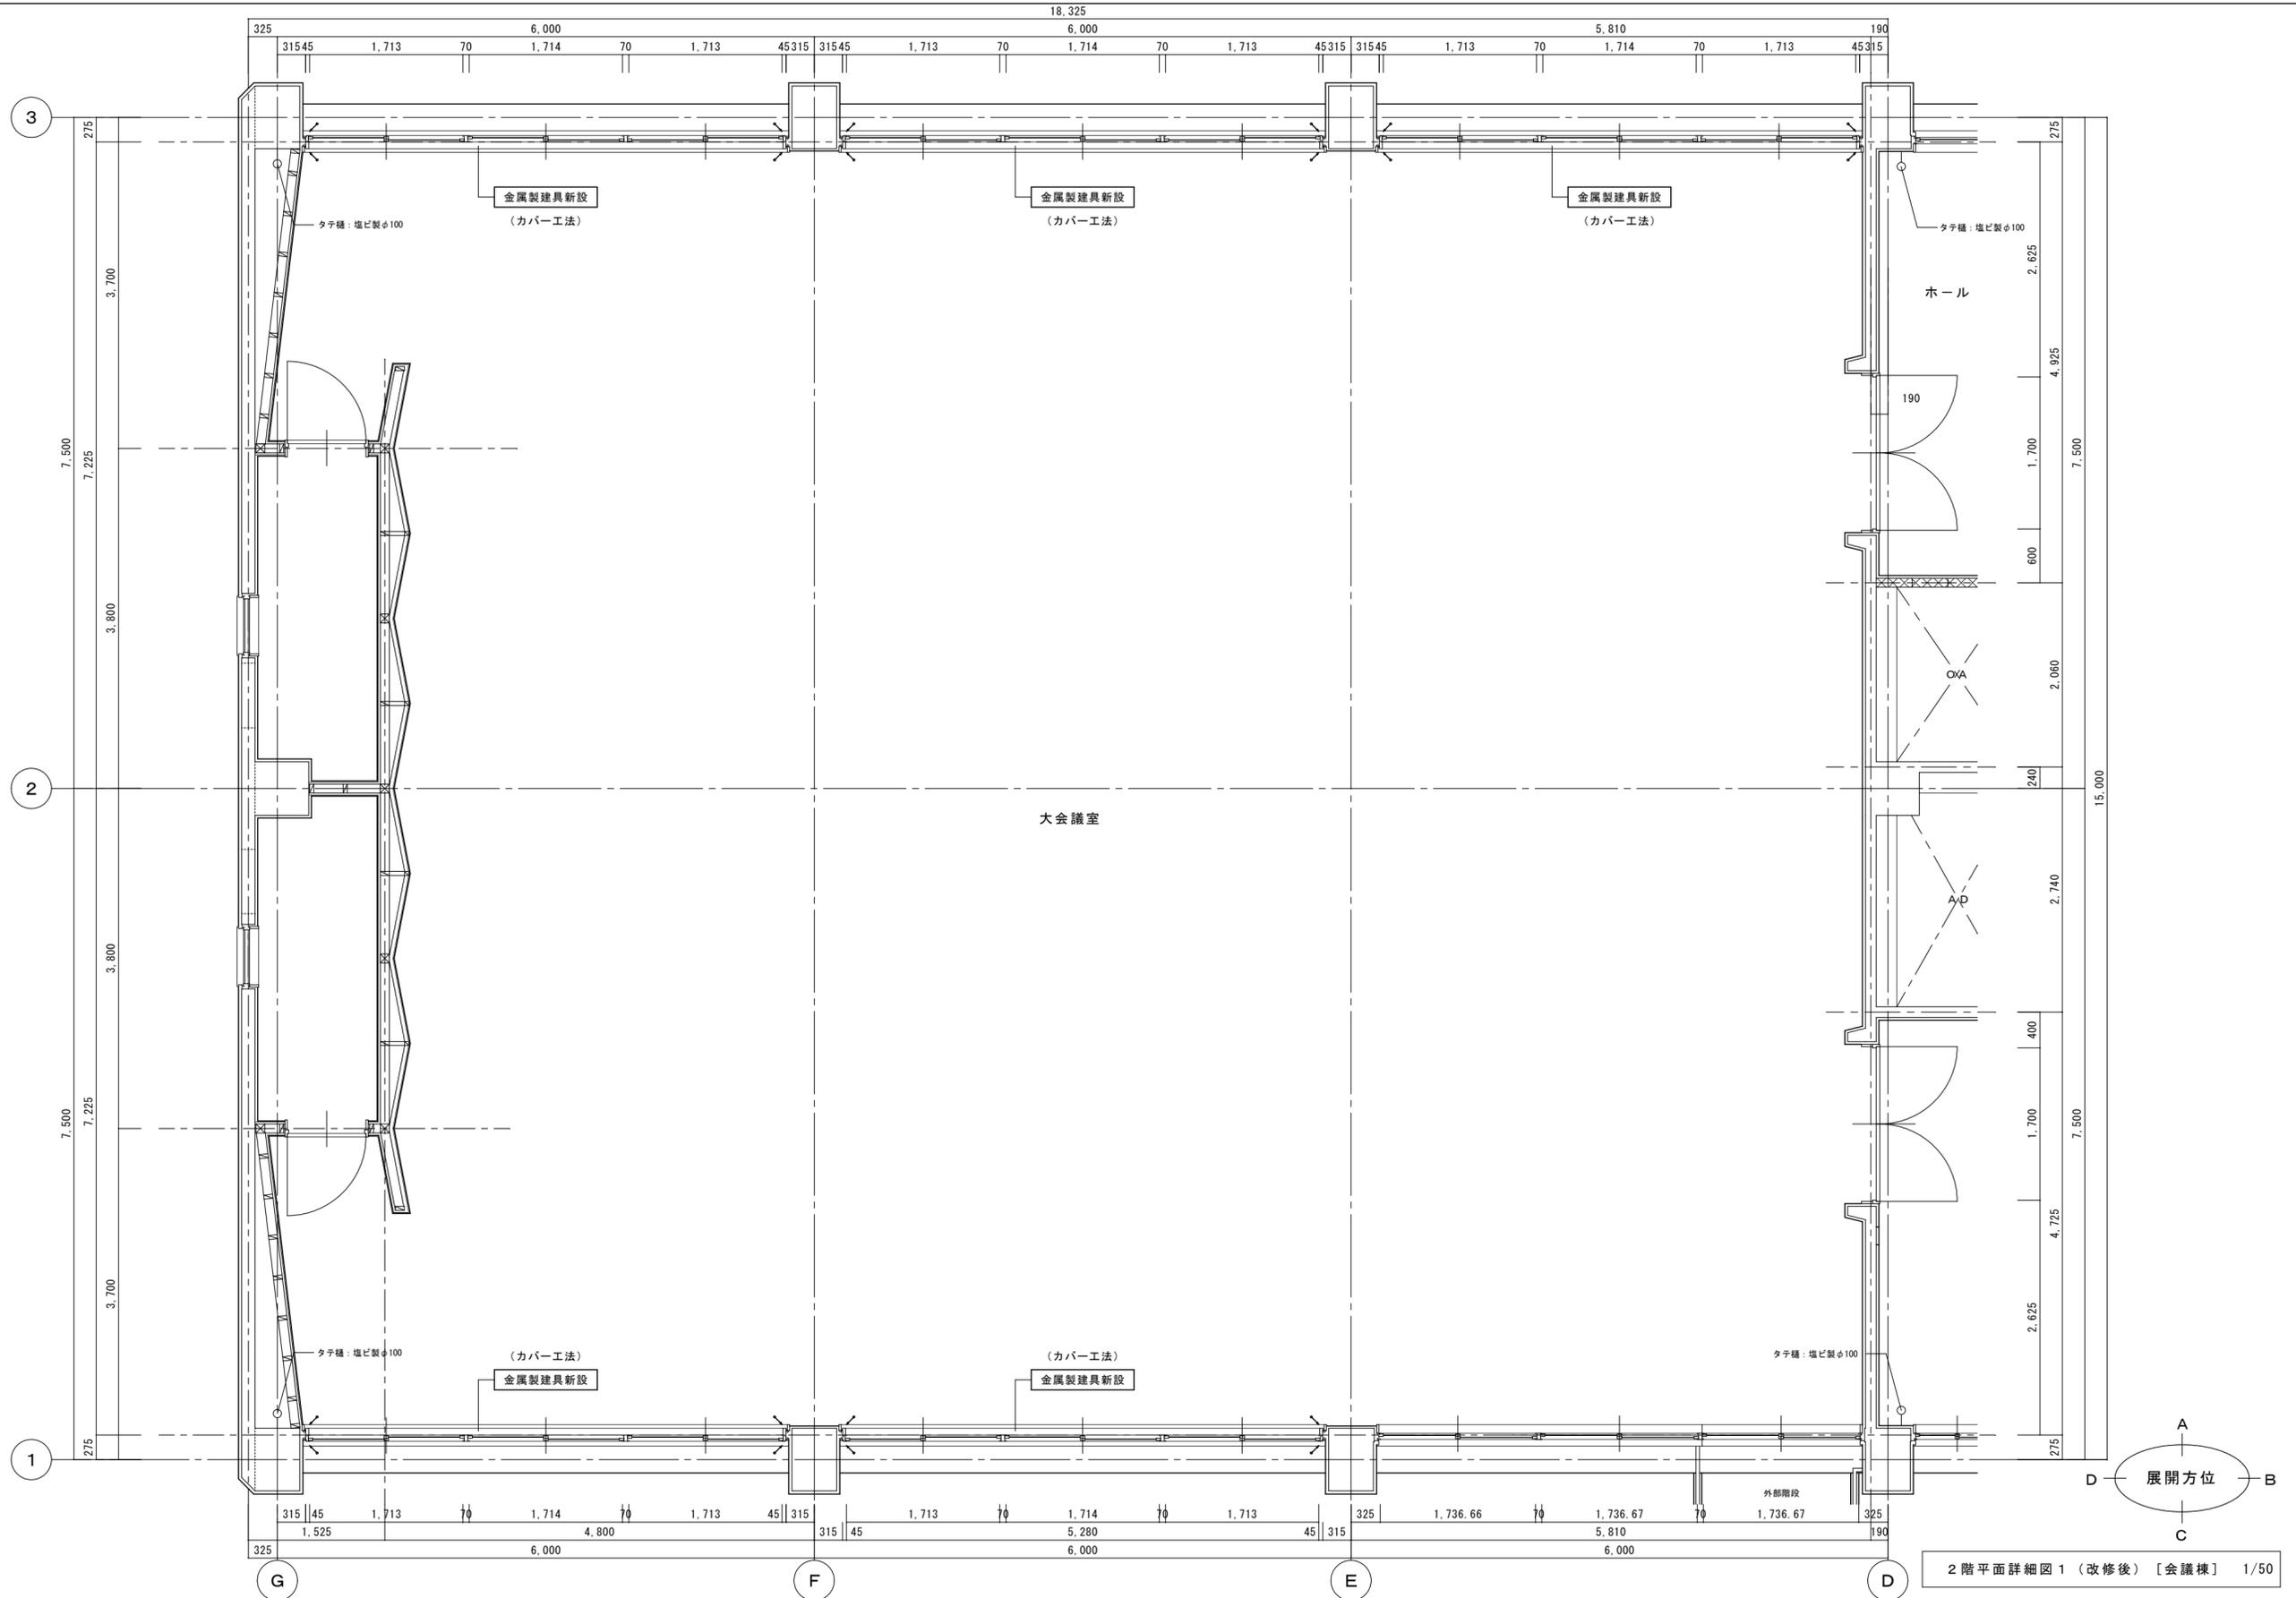


特記 : 図中    は改修内容を示す。  
 図中、   はシーリングを示す。


徳島県土整備部営繕課

工事名	R2 営繕 西部総合県民局美馬庁舎 美・脇猪尻 本館他改修工事建築		
名称	2階平面詳細図1 (改修後) [会議棟]		
図番	A - 10会議	S = 1 : 50	年月

株式会社 剛 建築事務所 連水可次  
 徳島市末広3丁目3-3 1級建築士登録  
 TEL 088-622-0883 第102935号  
 FAX 088-622-0885

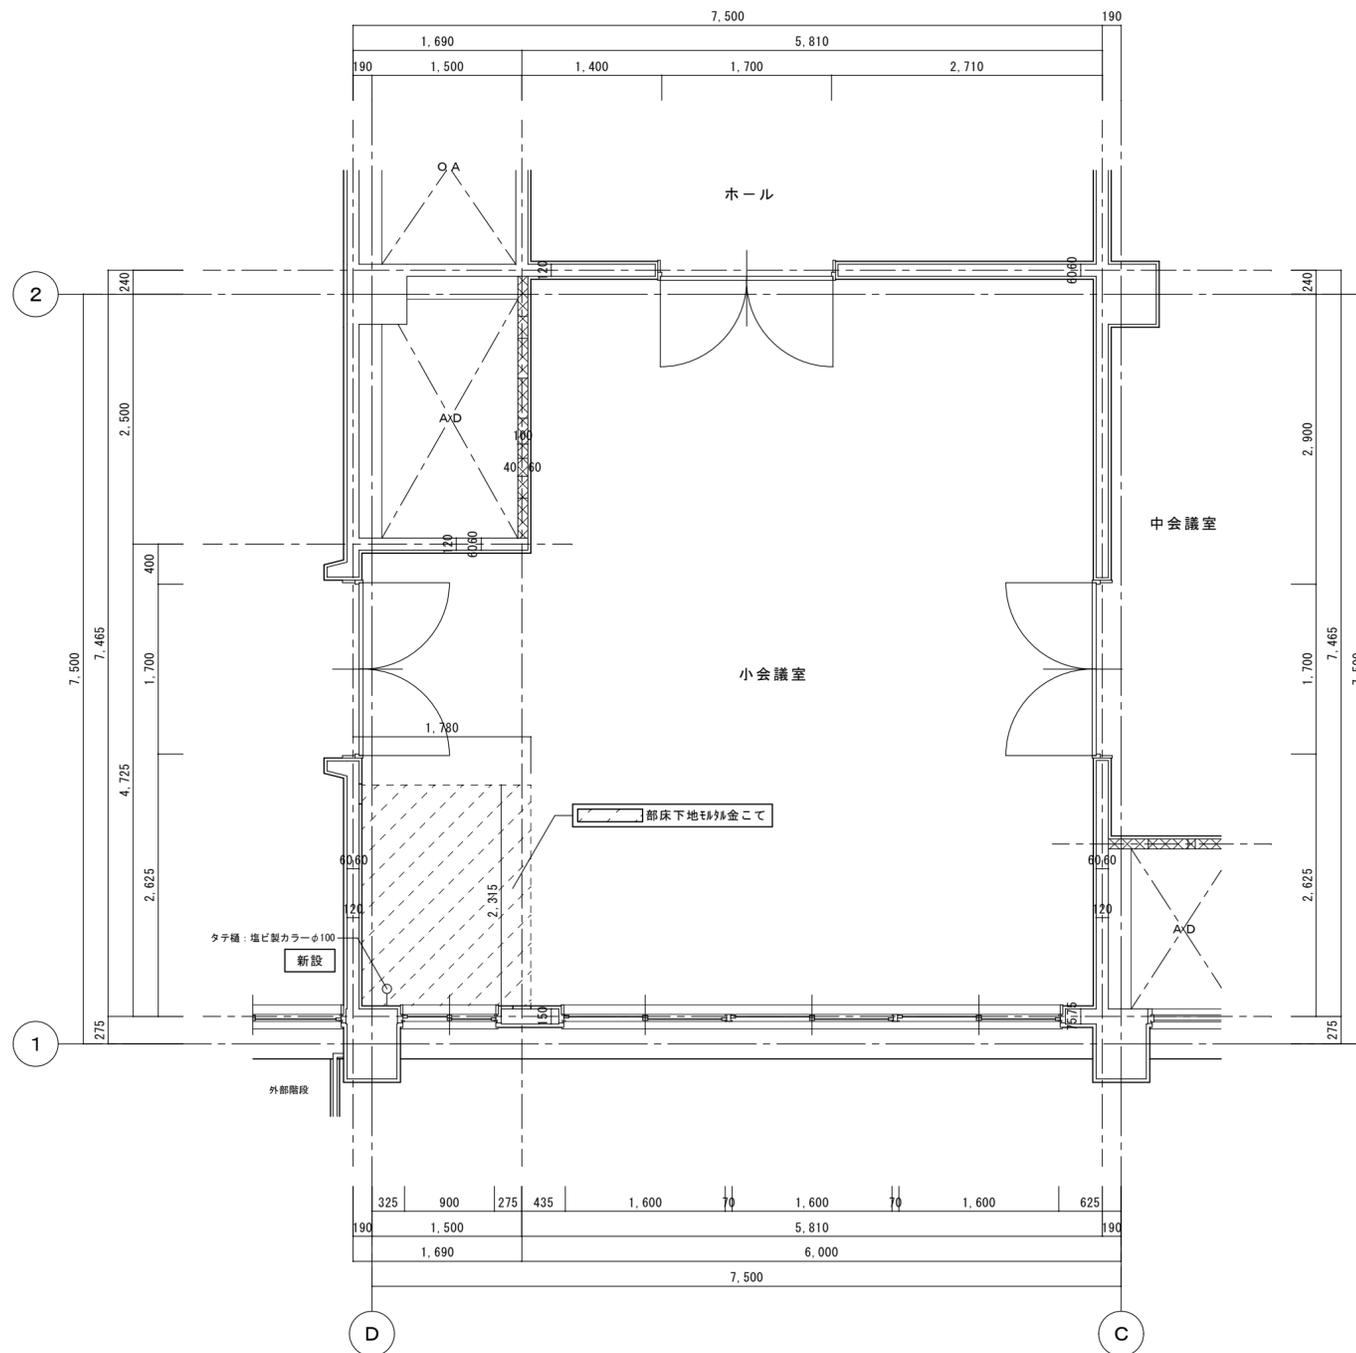

2階平面詳細図2 (改修後) [会議棟] 1/50

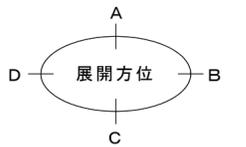

特記： 図中    は改修内容を示す。


徳島県県土整備部営繕課

工事名 R2 営繕 西部総合県民局美馬庁舎 美・脇猪尻 本館他改修工事建築

名称 2階平面詳細図2 (改修後) [会議棟]

図番 A - 11会議 S = 1 : 50 年 月

株式会社 剛 建築事務所 連水可次  
 徳島市末広3丁目3-3 1級建築士登録  
 TEL 088-622-0883 第102935号  
 FAX 088-622-0885

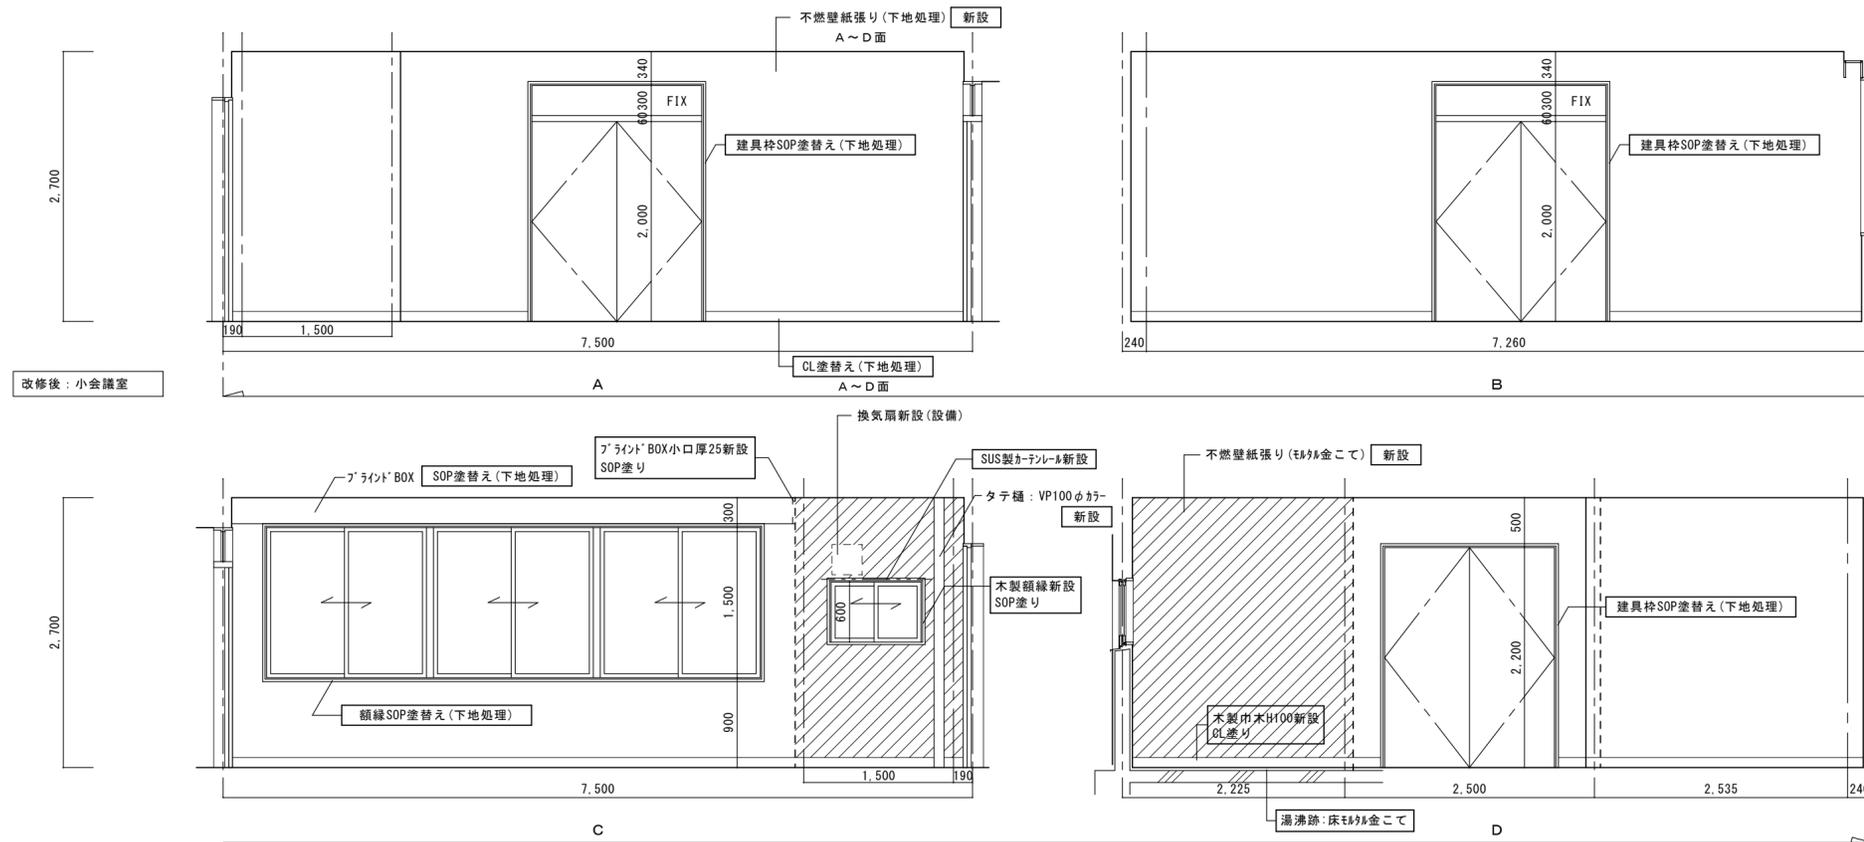

特記： 図中  は改修内容を示す。


徳島県土整備部営繕課

工事名	R2 営繕 西部総合県民局美馬庁舎 美・脇猪尻 本館他改修工事建築		
名称	2階展開図(改修後) [会議棟]		
図番	A - 12会議	S = 1 : 50	年 月

株式会社 剛 建築事務所 連水可次  
 徳島市末広3丁目3-3 1級建築士登録  
 TEL 088-622-0883 第102935号  
 FAX 088-622-0885

記号	仕 上
Ⓐ	R8厚12(PB厚9.5捨張り) (LGS下地)
Ⓑ	不燃化粧PB厚9.5 (LGS下地)
Ⓒ	不燃化粧PB厚9.5
☒	天井点検口新設：特記なき限り450角

☒ 天井点検口 (既設)

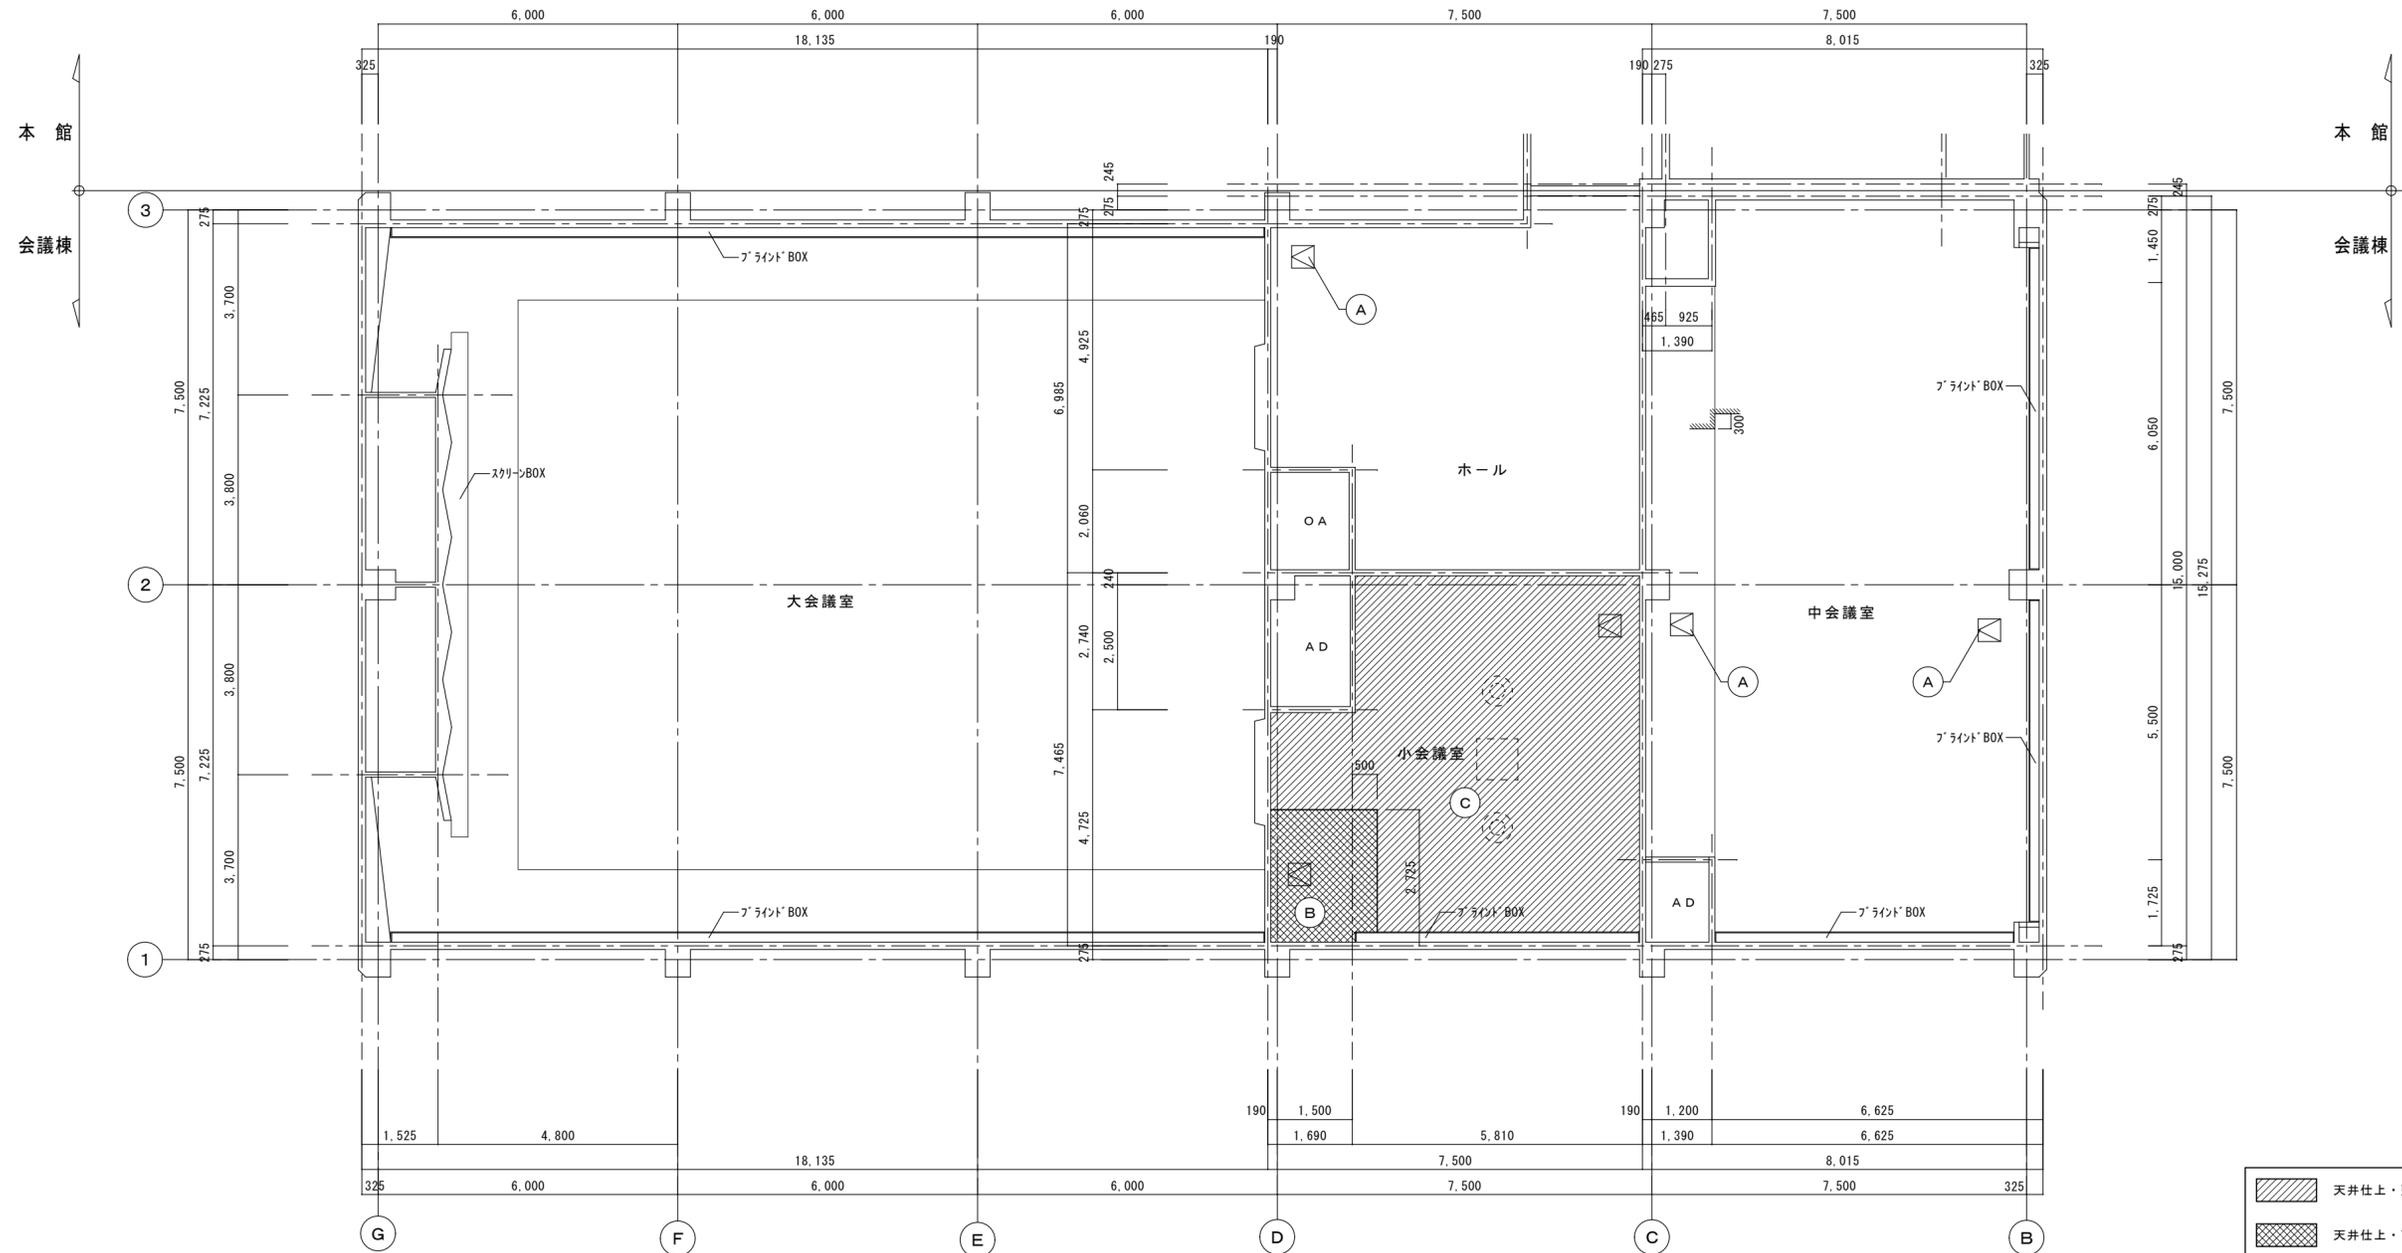

2階天井伏図 (改修後) 1/100

特 記 :

徳島県県土整備部営繕課

工事名 R2営繕 西部総合県民局美馬庁舎 美・脇猪尻 本館他改修工事建築


名称 2階天井伏図 (改修後) [会議棟]

図番 A - 13会議 S = 1 : 100 年 月

株式会社 剛 建築事務所 連水可次  
 徳島市末広3丁目3-3 1級建築士登録  
 TEL 088-622-0883 第102935号  
 FAX 088-622-0885

改修前

符 号	場所	数量	AW 大会議室 1 3連引連アルミサッシ	5ヶ所	AW 湯沸 2 2枚引連アルミサッシ	1ヶ所
改修工事内容			撤去 (カバー工法のため外周枠残し)		既存のまま	
形状						
材質・仕上			AL アルマイト処理		AL アルマイト処理	
硝子			FL-5		FL-3	
ガラリ						
枠			見込100		見込70	
金物			ク		ク	
符 号	場所	数量	AW 控室 3 2枚引連3連アルミサッシ	1ヶ所	WD 控室 1 両開ベニアフラッシュ戸	2ヶ所
改修工事内容			既存のまま		既存のまま	
形状						
材質・仕上			AL アルマイト処理		化粧合板 見込40 CL	
硝子			PW-6.8			
ガラリ						
枠			見込70			
金物			ク		Pヒンジ・FO・モノロック・戸当り・煽止め・DC	
符 号	場所	数量	WD 控室 2 両開スチール戸	2ヶ所		ヶ所
改修工事内容			既存のまま			
形状						
材質・仕上			化粧合板 見込36 CL			
硝子			FL-3			
ガラリ						
枠						
金物			Pヒンジ・FO・モノロック・戸当り・煽止め・DC			


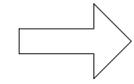


改修後


符 号	場所	数量	AW 大会議室 1 3連引連アルミサッシ	5ヶ所		ヶ所
改修工事内容			新設 (カバー工法)			
形状						
材質・仕上			AL シルバー			
硝子			FL-5			
ガラリ						
枠			見込70 (既存枠100)			
金物			ク・内外額縁			
符 号	場所	数量		ヶ所		ヶ所
改修工事内容						
形状						
材質・仕上						
硝子						
ガラリ						
枠						
金物						
符 号	場所	数量		ヶ所		ヶ所
改修工事内容						
形状						
材質・仕上						
硝子						
ガラリ						
枠						
金物						

特記事項	注：○印のついたものを採用する	符号の略号	共通略号	法規の略号	枠の形状	金物の略号	
		AD アルミ製扉 AW アルミ製窓 AG アルミ製ガラリ SD スチール製扉 SW スチール製窓 SG スチール製ガラリ STD ステンレス製扉 STW ステンレス製窓 STG ステンレス製ガラリ SH シャッター WD 木製扉 WW 木製窓 WG 木製ガラリ F ふすま S 障子 P パーティション	AL アルミ S スチール ST ステンレス HL ヘアライン仕上 ML 磨き仕上 SOP 合成樹脂調合ペイント AE-Y アクリル樹脂エナメル焼付け FS-Y フッ素樹脂塗料焼付け 附 附属金物一式 オベ オペレーター装置 LC クリアラッカー UC ウレタンクリアー LE ラッカーエナメル OS オイルステイン PR ポリエステル化粧板 MR メラミン化粧板 SU スプルス 新鳥 新鳥ノ子紙 雲花 雲花紙	特防 特定防火設備 防 防火設備戸 ガラスの略号 FL フロートガラス G スリガラス F 型板ガラス PW 網入り磨き板ガラス FW 網入り型板ガラス KFL 熱線吸収ガラス HFL 熱線反射ガラス TFL 強化ガラス (スクリーン)	A B C D E F 沓摺の形状 A B C D E F G ガラリの形状 A B C	H 丁番 FH フロアーヒンジ DC ドアチェック FO フランス落し RK レバーハンドル錠 HIK 引戸錠 HYK 表示錠 網戸 指 指詰め防止ゴム付 オ カタチ解放式 オペレーターBOX (埋込タイプ) ク クレセント 付 付属金物一式	RR ラバトリーラッチ BT 棒取手 HT 引手 DC ドアチェック TT 取手 RH レバーハンドル M 二重水切 L アンクルピース AG アルミ額縁 TO 戸車 SO 底車 FTO フラッター戸車 LS ステンレスレール LT 真鍮レール LF フラッターレール SS 敷居すべり LA アルミ型材レール MK マグネットキャッチ KH ケースハンドル錠 BK 分電盤錠

特記事項	徳島県県土整備部営繕課	工事名	R2 営繕 西部総合県民局美馬庁舎 美・脇猪尻 本館他改修工事建築	株式会社 剛 建築事務所	連水可次
		名称	建具表 [会議棟]	徳島市末広3丁目3-3	1級建築士登録
		図番	A - 14会議 S = 1 : 100	TEL 088-622-0883	第 102935 号
			年 月	FAX 088-622-0885	

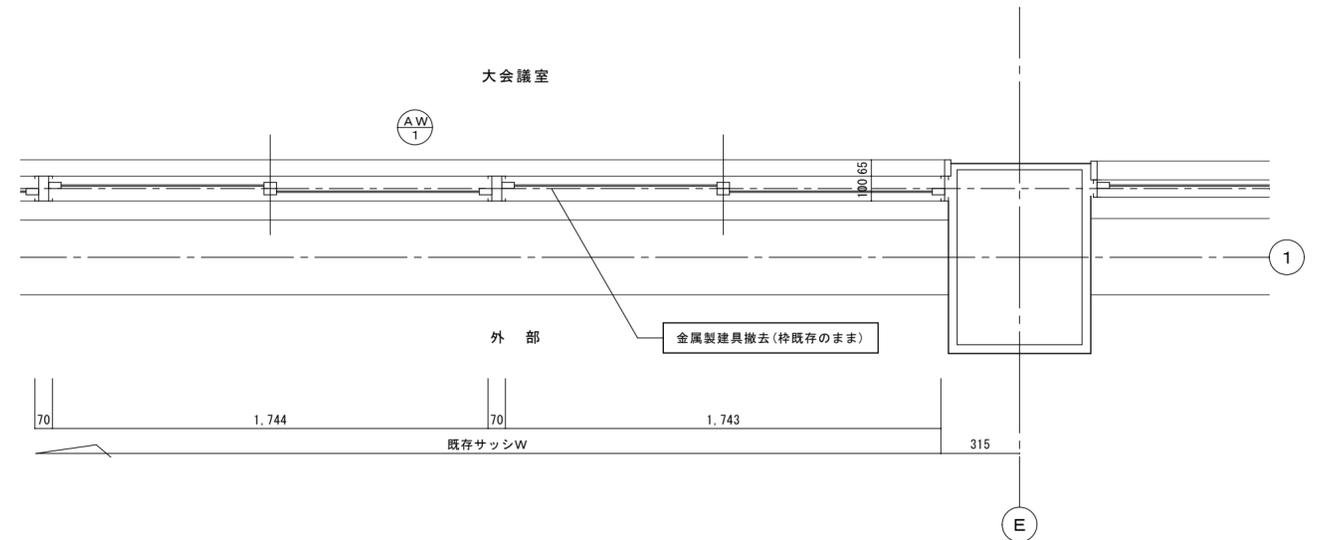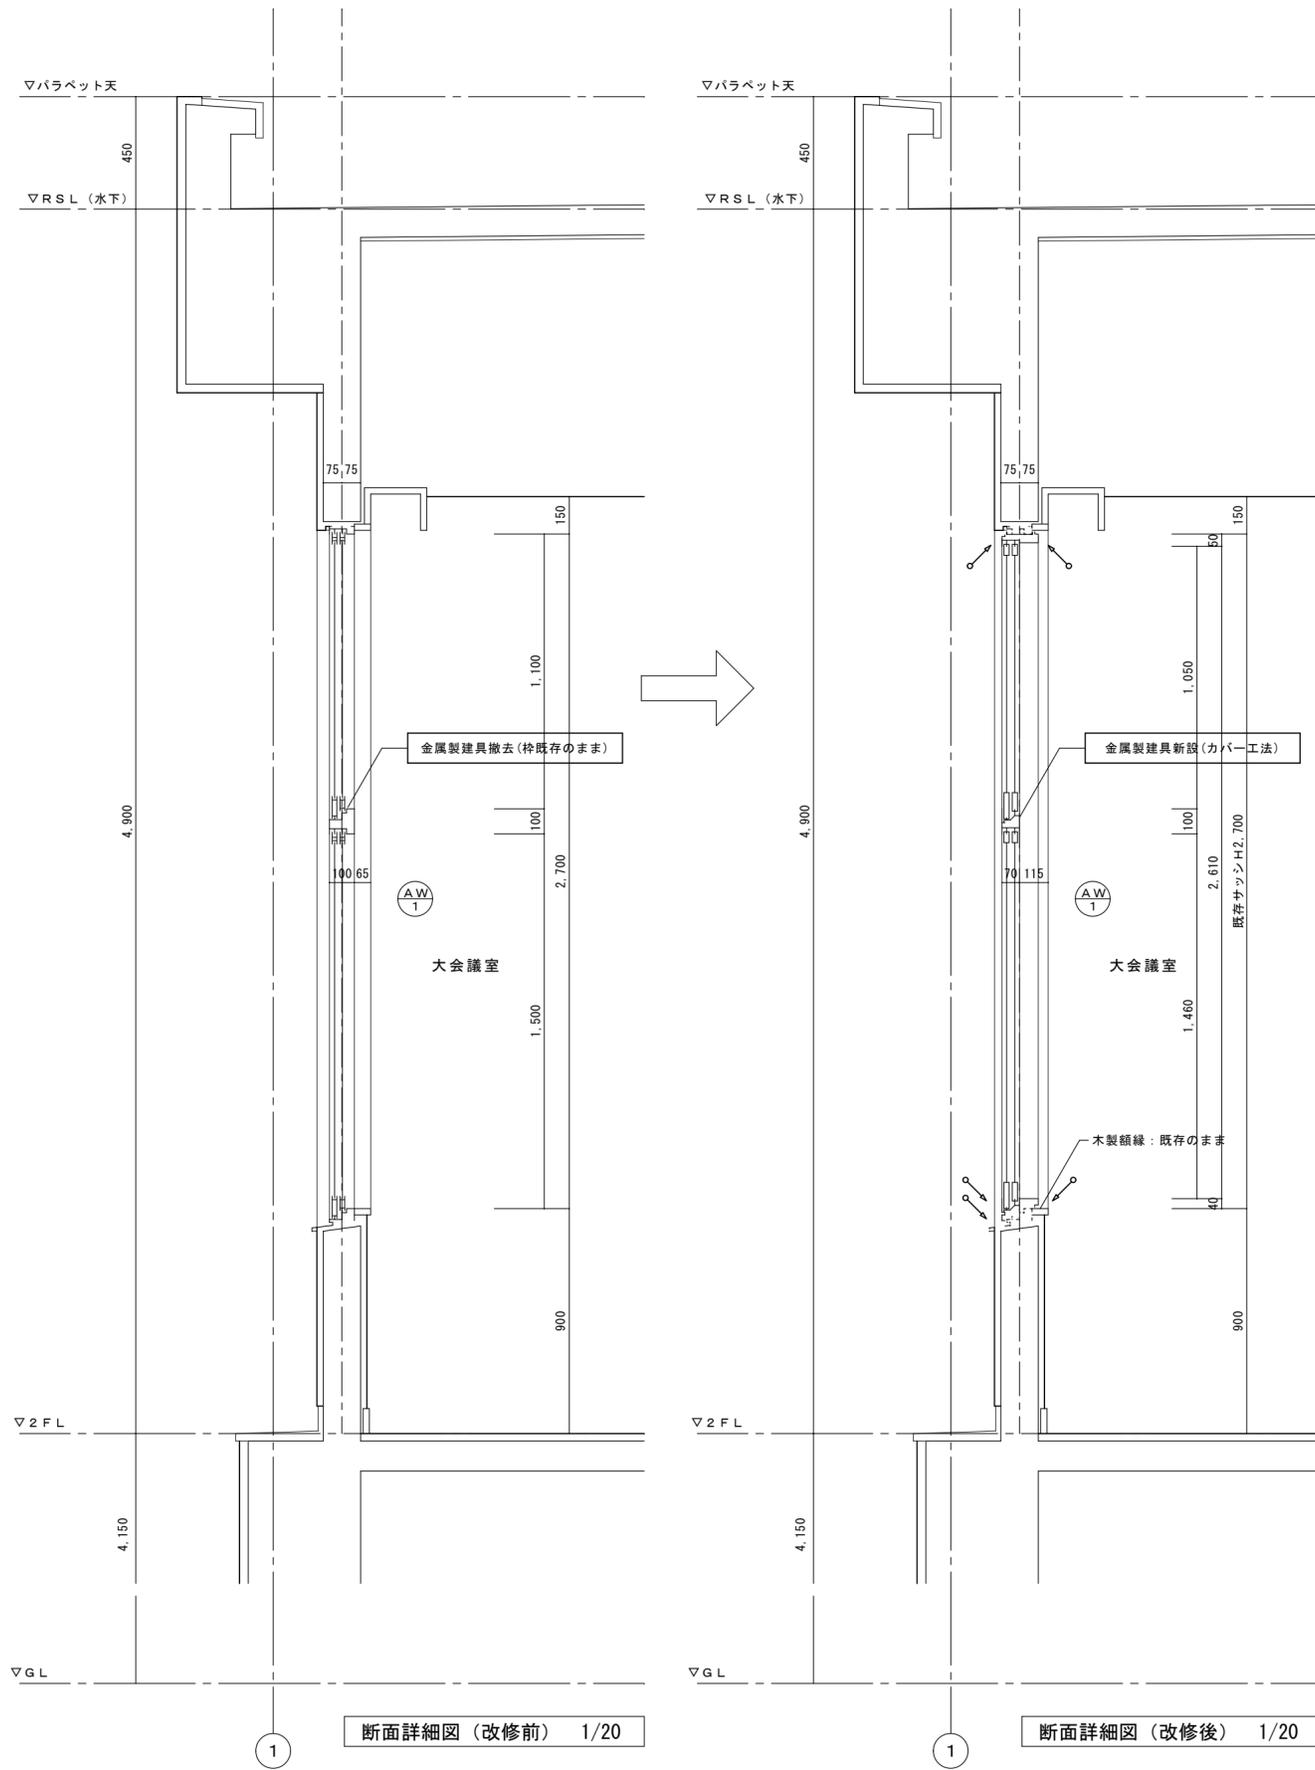



平面詳細図 (改修前) 1/20

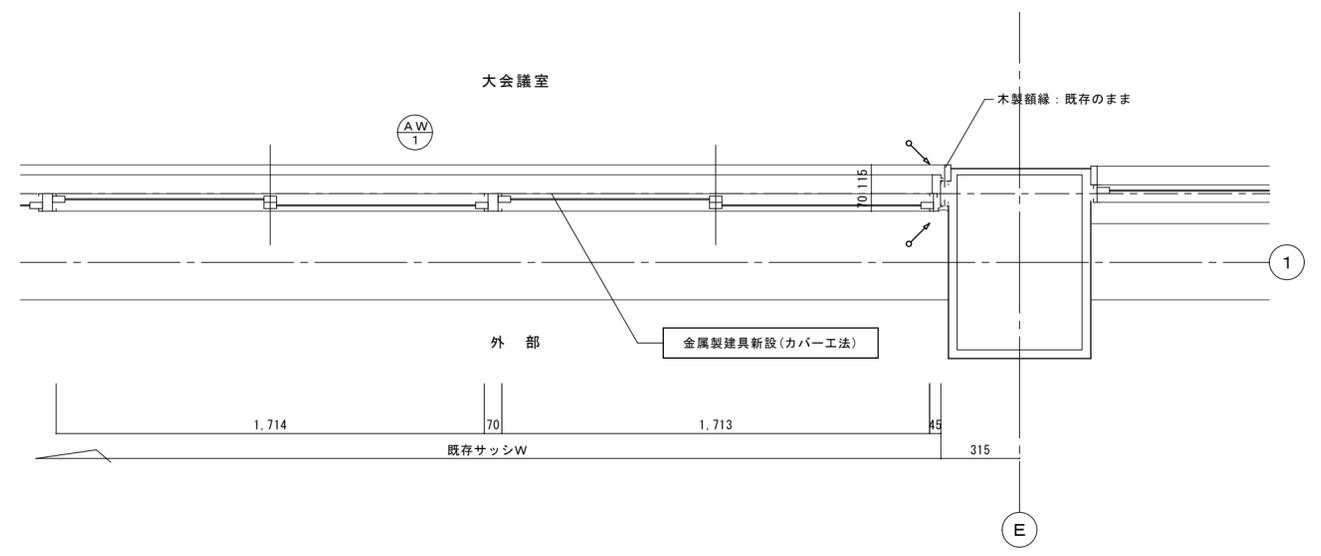

平面詳細図 (改修後) 1/20

特記 : 図中、 はシーリングを示す。  
詳細寸法は採用メーカー仕様による。

徳島県土整備部営繕課	工事名	R2 営繕 西部総合県民局美馬庁舎 美・脇猪尻 本館他改修工事建築			株式会社 剛 建築事務所	連水可次
	名称	建具周り詳細図 [会議棟]			徳島市末広3丁目3-3	1級建築士登録
	図番	A - 15会議	S = 1 : 20	年月	TEL 088-622-0883	第 102935 号
					FAX 088-622-0885	

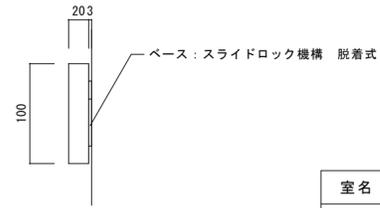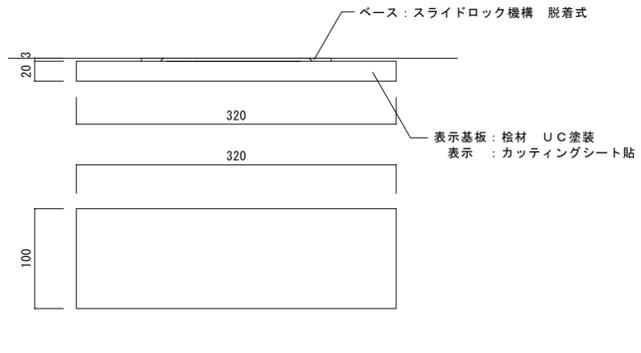

室名	材質	仕様
2階 小会議室(廊下)	木製	平付

木製 平付型 1/5

※文字種類等仕様は打合せの上決定する。

特記:

徳島県土整備部営繕課

工事名	R2 営繕 西部総合県民局美馬庁舎 美・脇猪尻 本館他改修工事建築		
名称	家具詳細図 [会議棟]		
図番	A - 16会議	S = 1 : 5	年 月

株式会社 剛 建築事務所 速水 可次  
 徳島市末広3丁目3-3 1級建築士登録  
 TEL 088-622-0883 第102935号  
 FAX 088-622-0885