



位置図 S=1/50,000

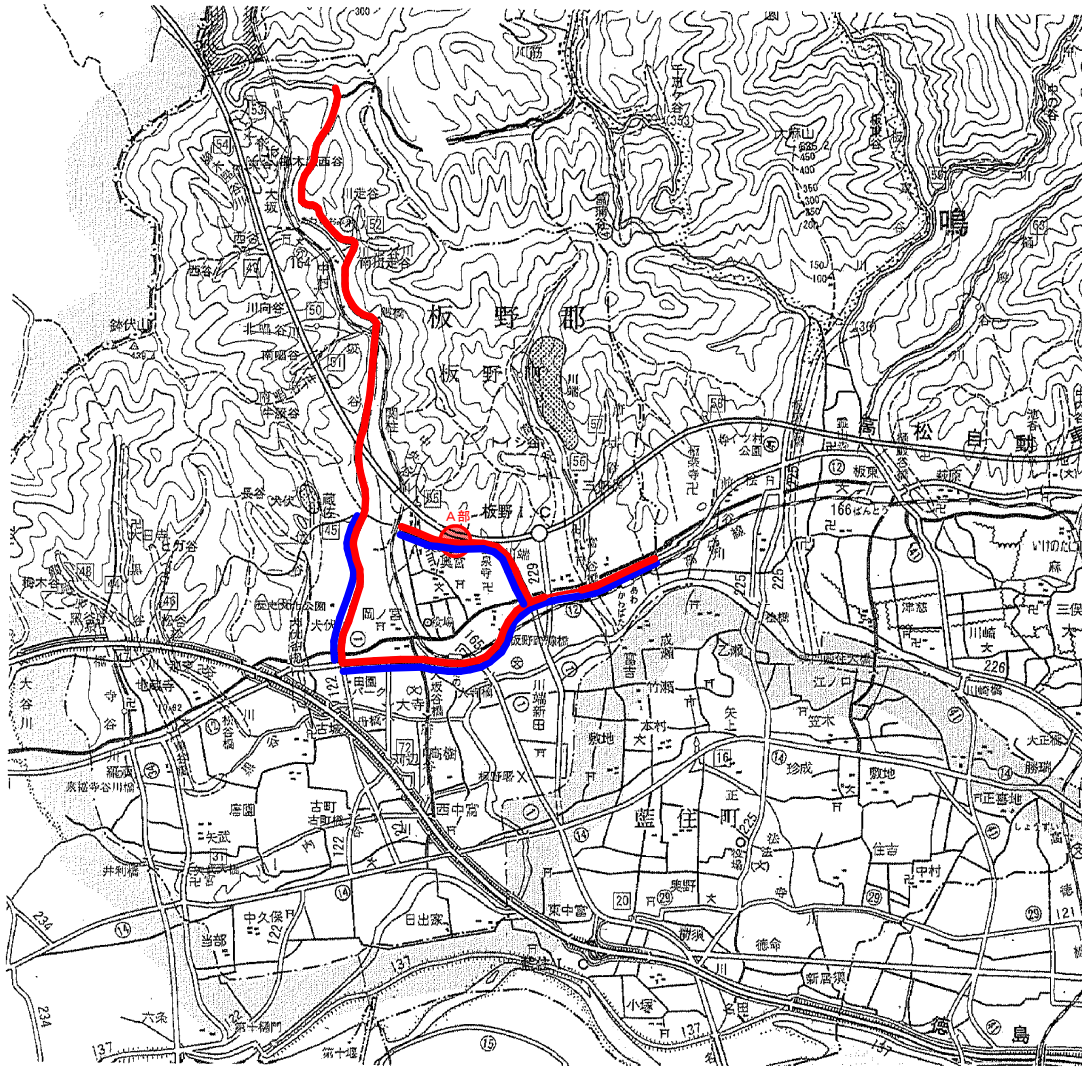

A部 位置図 S=1/1,500

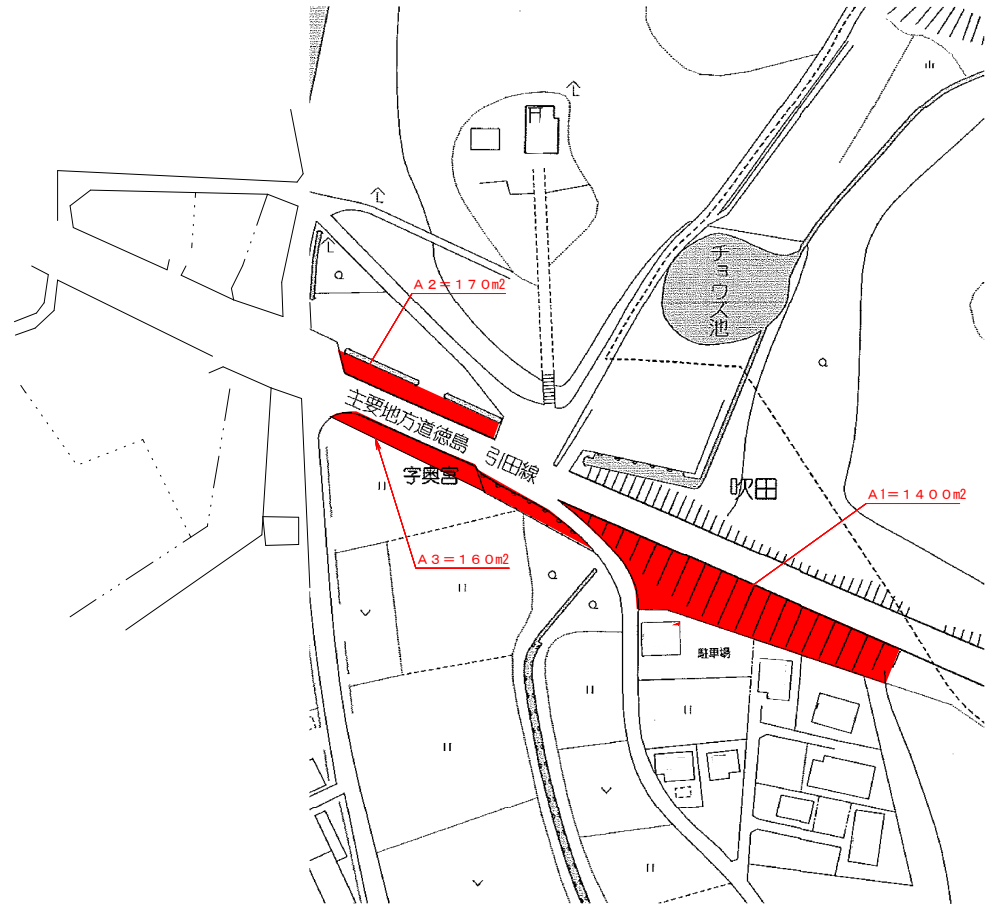

数量総括表

種別	算式	数量	単位	備考
機械除草(夏期)		15,000	m <sup>2</sup>	実施時期、箇所については、監督員と協議
機械除草(冬期)		8,000	m <sup>2</sup>	実施時期、箇所については、監督員と協議

実施設計図面

工事名	R2徳士 徳島引田線他 板・川端他 道路除草業務		
路線名等	徳島引田線 他		
工事箇所	板野郡板野町川端 他		
図名	位置図		
縮尺	図示	図面番号	1/1
会社名			
事業者名	東部県土整備局<徳島>		