


位置図

工事名：R2三土 柴川地すべり 三・山城柴川 山腹水路工事（1）

工事箇所：三好市山城町柴川（第1分割）

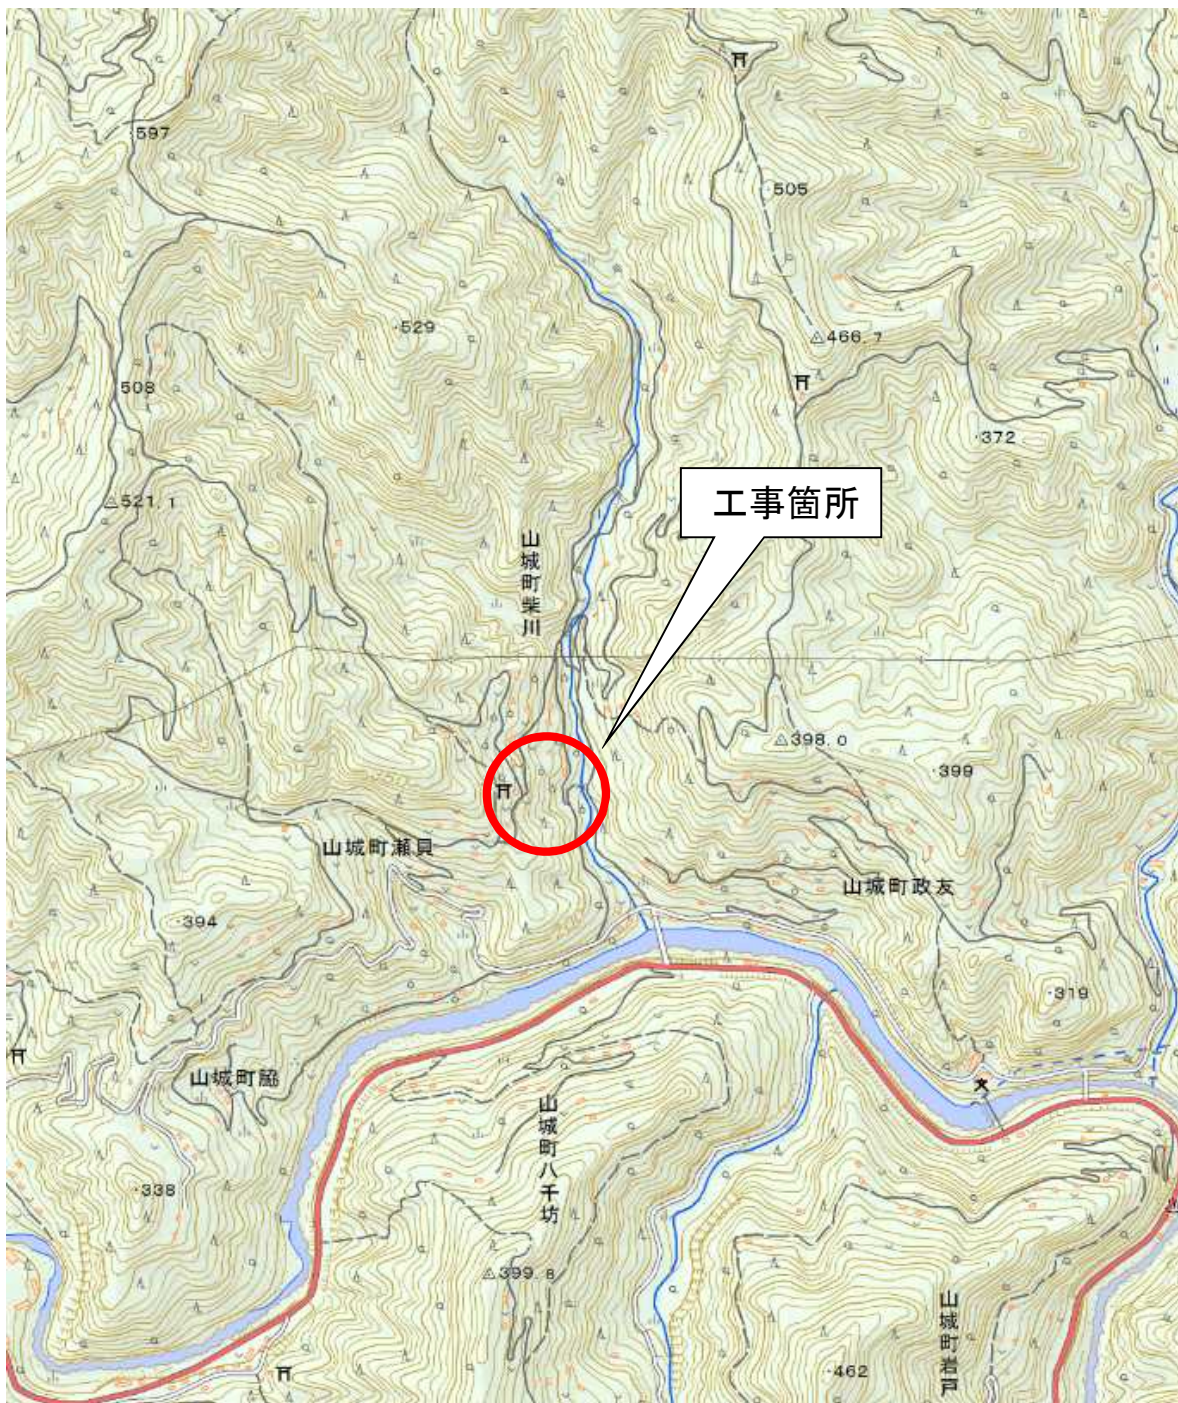

この地図は、国土地理院長の承認を得て、同院発行の電子地形図25000を複製したものである。
(承認番号 令元情復、第217号)
この地図を複製して使用する場合は、国土地理院の長の承認を得る必要があります。