井ノ久保地区　調査計画平面図　(縮尺1/2500)

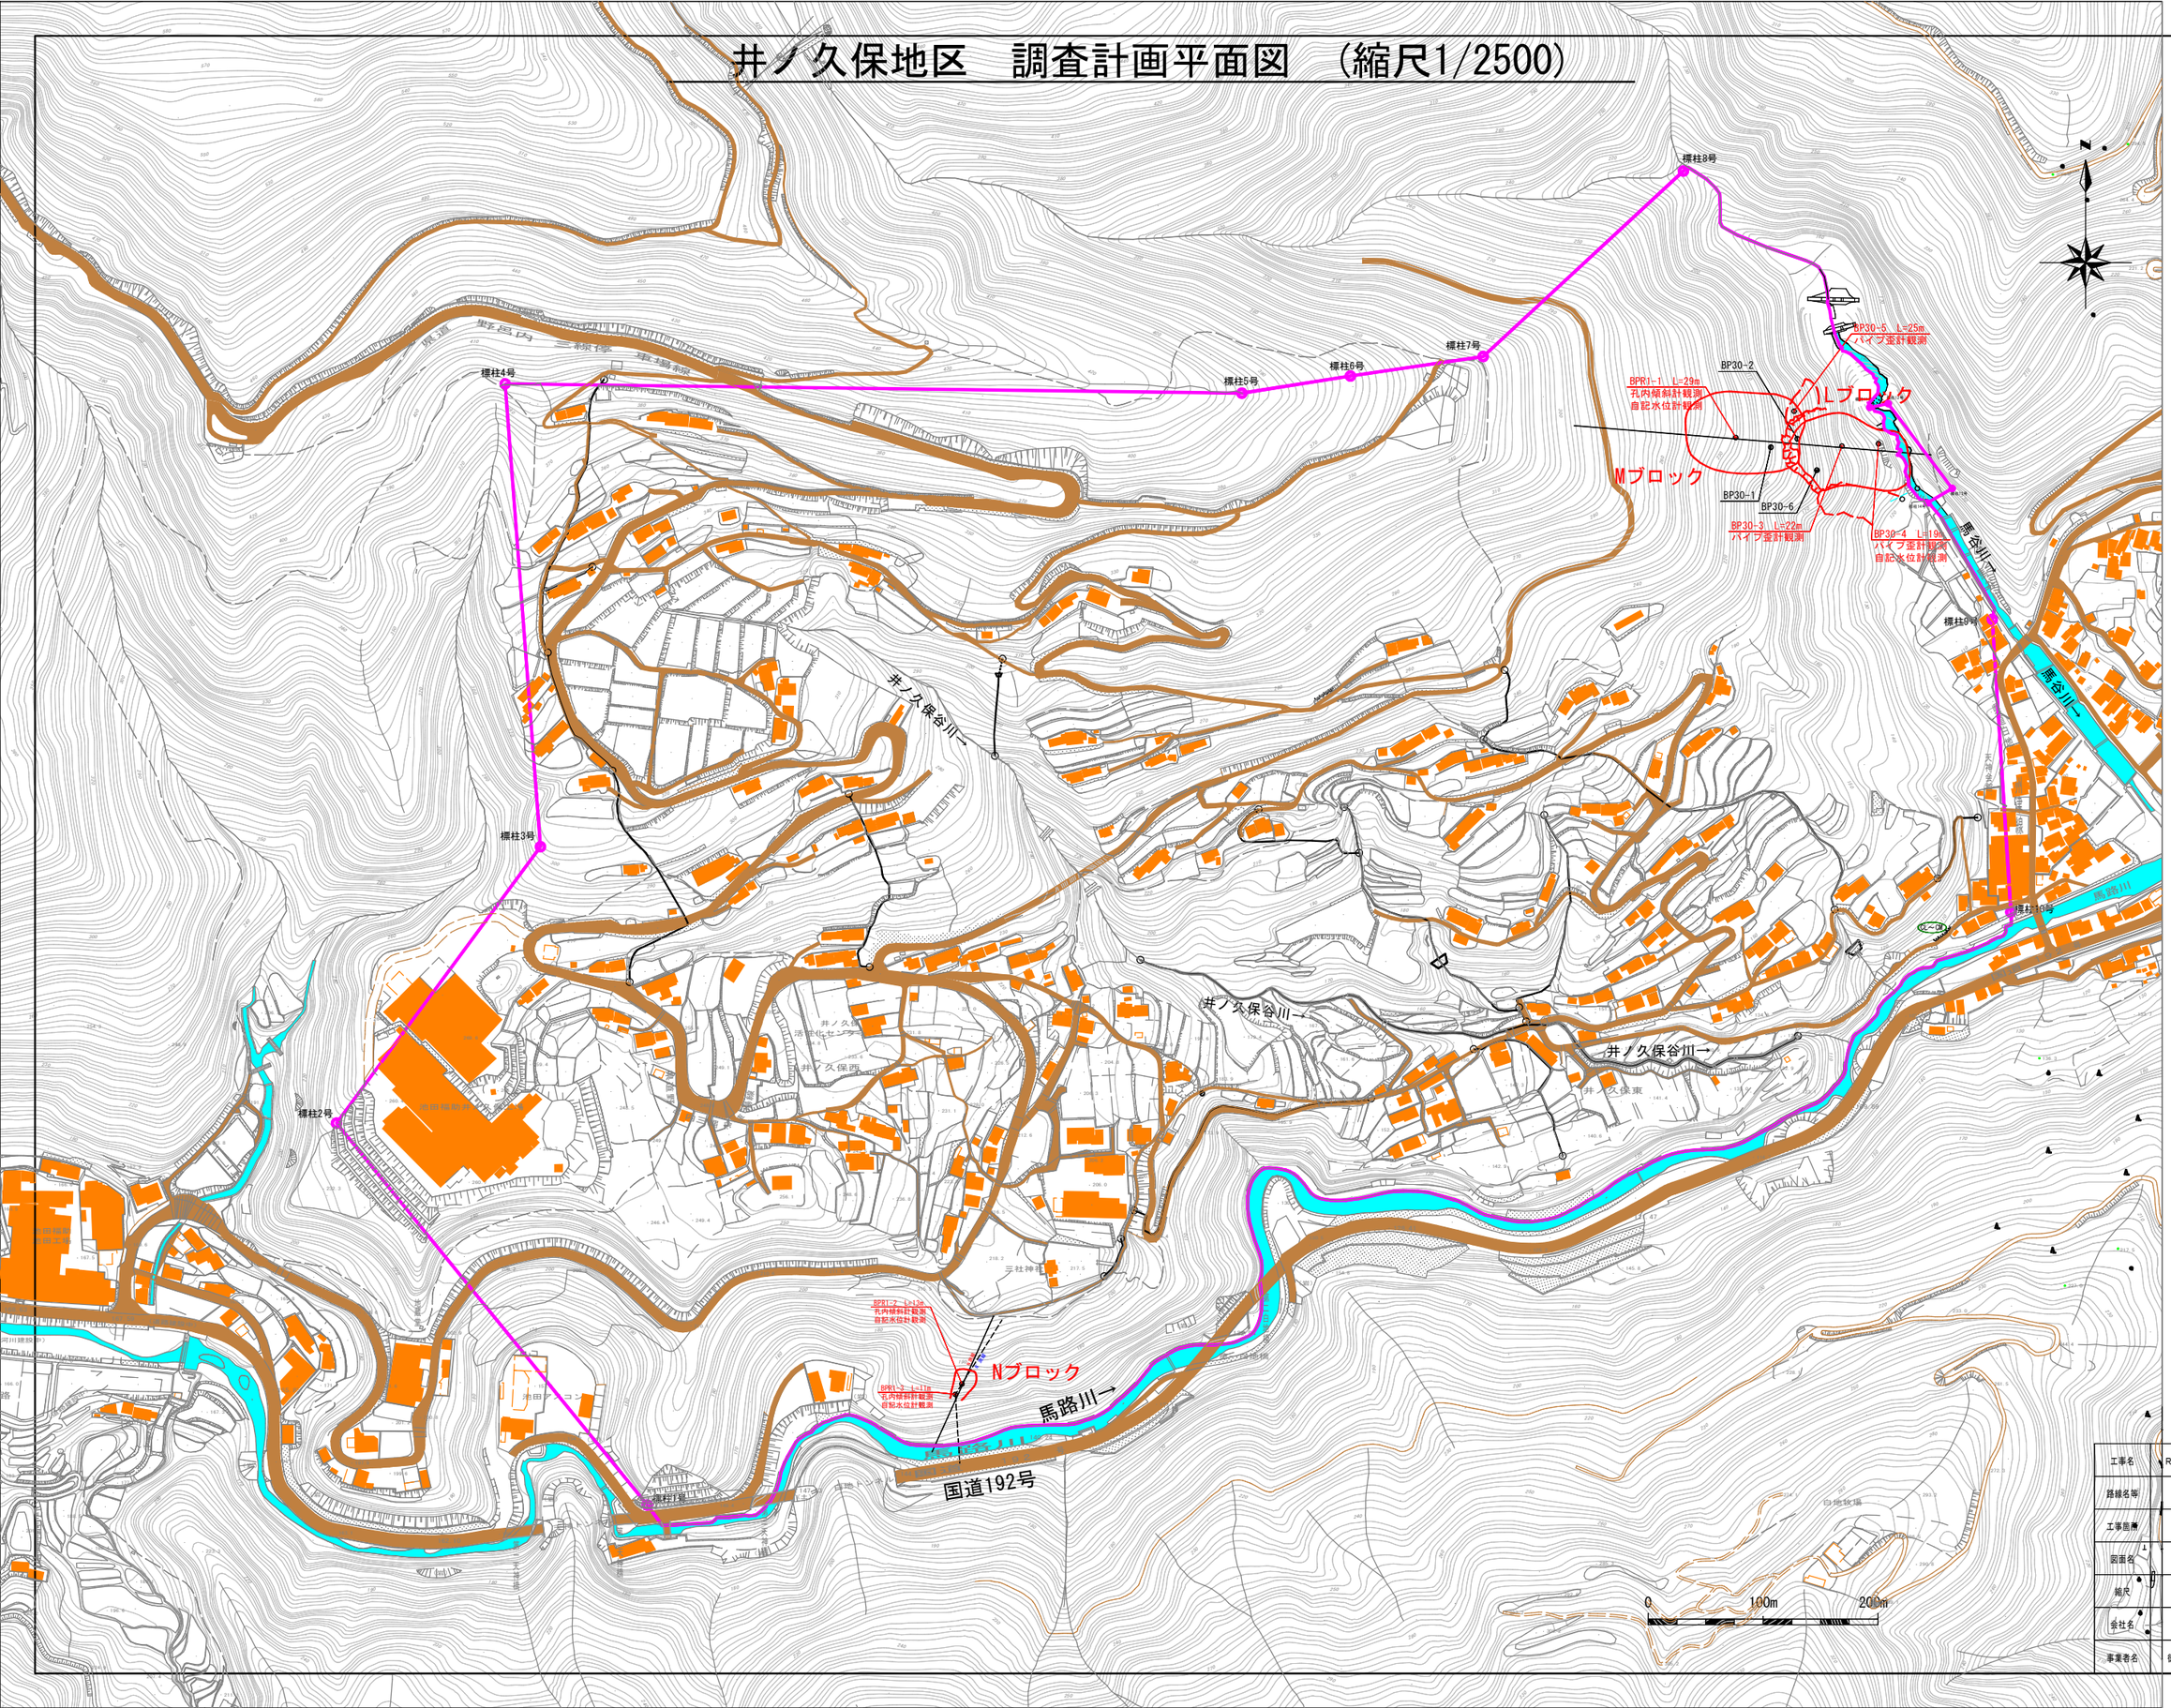

工事名	R２三縣 地すべり 井ノ久保 調査解析業務		
路線名等	井ノ久保地すべり防止区域		
工事箇所	三好市池田町白地		
図面名	調査計画平面図		
縮尺	1/2500	図面番号	1 / 1
会社名			
事業者名	徳島県　西部総合県民局　農林水産部（三好）		