位置図 S＝1／50，000

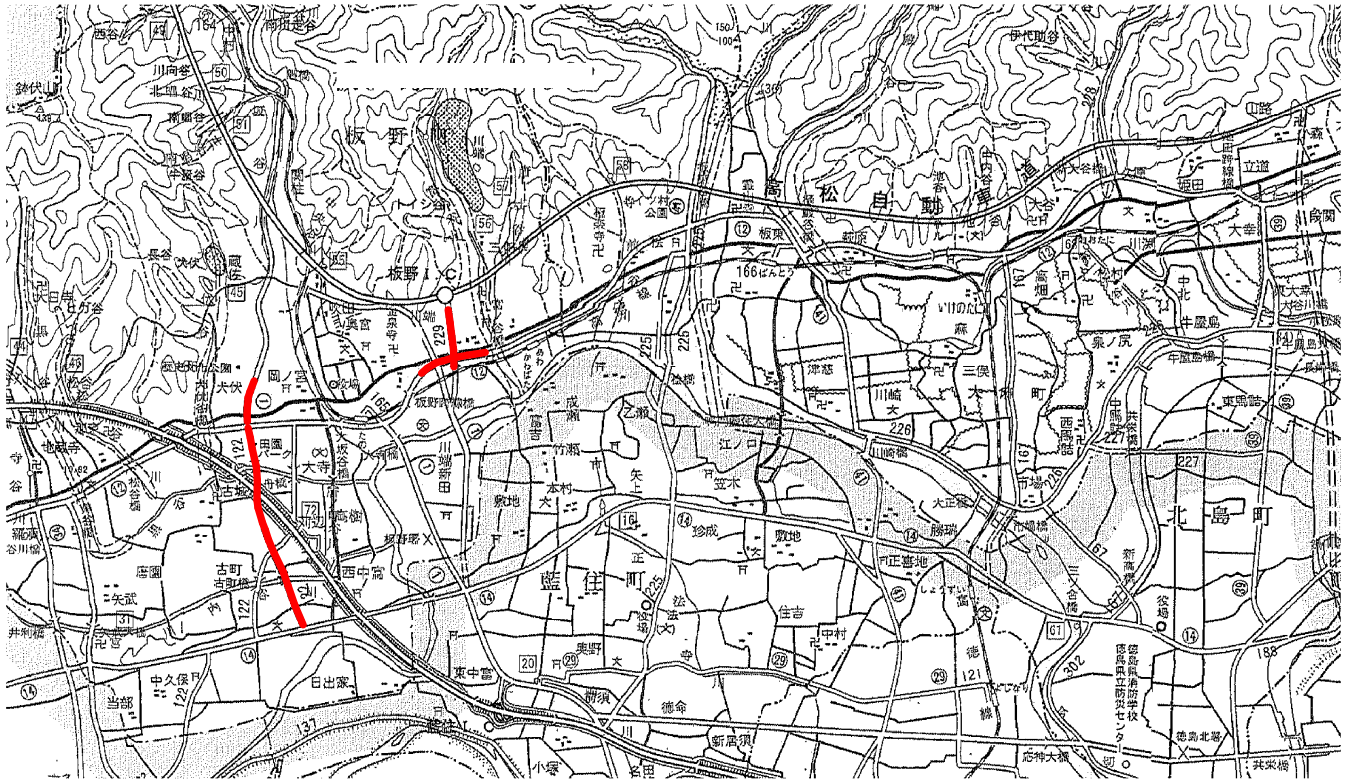

寄せ木剪定標準断面図S=1/50

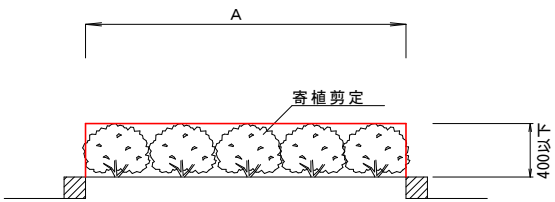

道路除草　断面図

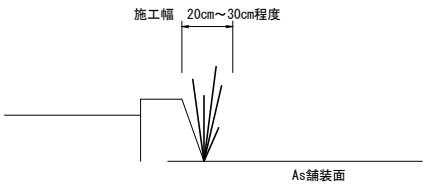

数量総括表

種別	算式	数量	単位	備考
寄植剪定(夏期)	低木(2,430m2)+中木(2,510m2)	4,940	m2	寄植剪定8月中旬まで
寄植薬剤散布(夏期)	(夜間) 低木(2,430m2)+中木(2,510m2)	4,940	m2	実施時期については巡視の結果に基づき監督員と協議 薬剤(殺虫剤) 1000倍希釈、0.45L/m2
高木薬剤散布(夏期)	(夜間)高木幹周60cm未満	17	本	実施時期については巡視の結果に基づき監督員と協議 薬剤(殺虫剤) 1000倍希釈、0.45L/m2、20m2/本
高木薬剤散布(夏期)	(夜間)高木幹周60cm以上	168	本	実施時期については巡視の結果に基づき監督員と協議 薬剤(殺虫剤) 1000倍希釈、0.45L/m2、36m2/本
高木薬剤散布(冬期)	(夜間)高木幹周60cm未満	17	本	実施時期については巡視の結果に基づき監督員と協議 薬剤(殺虫剤) 1000倍希釈、0.45L/m2、20m2/本
高木薬剤散布(冬期)	(夜間)高木幹周60cm以上	168	本	実施時期については巡視の結果に基づき監督員と協議 薬剤(殺虫剤) 1000倍希釈、0.45L/m2、36m2/本
機械除草(夏期・冬期)	飛び石防護含む 夏:330m2+冬:330m2	660	m2	徳島引田線　植樹帯
道路除草(夏期:徳島引田線)	飛び石防護含む	28	m2	コンクリート構造物と舗装境界部分 施工延長　L=280m(上り・下り),W=20cm
道路除草(夏期:鳴門池田線)	飛び石防護含む	280	m2	コンクリート構造物と舗装境界部分 施工延長　L=700m(上り・下り),W=20cm
道路除草(夏期:板野川島線)	飛び石防護含む	650	m2	コンクリート構造物と舗装境界部分 施工延長　L=3,250m(上り・下り),W=20cm

実施設計図面

工事名	R２徳土　板野川島線他　板・大寺他 植栽剪定業務		
路線名等	板野川島線　他		
工事箇所	板野郡板野町大寺　他		
図名	位置図		
縮尺	図示	図面番号	
会社名			
事業者名	東部県土整備局＜徳島＞		