


実施設計図面

工事名	R2馬士 国道492号地 美・木屋平 程原他 道路除草業務
路線名等	一般国道492号地
工事箇所	美馬市木屋平程原他
図面名	位置図
縮尺	図示 図面番号 1/1
会社名	
事業者名	徳島県西部総合農政局(美馬)

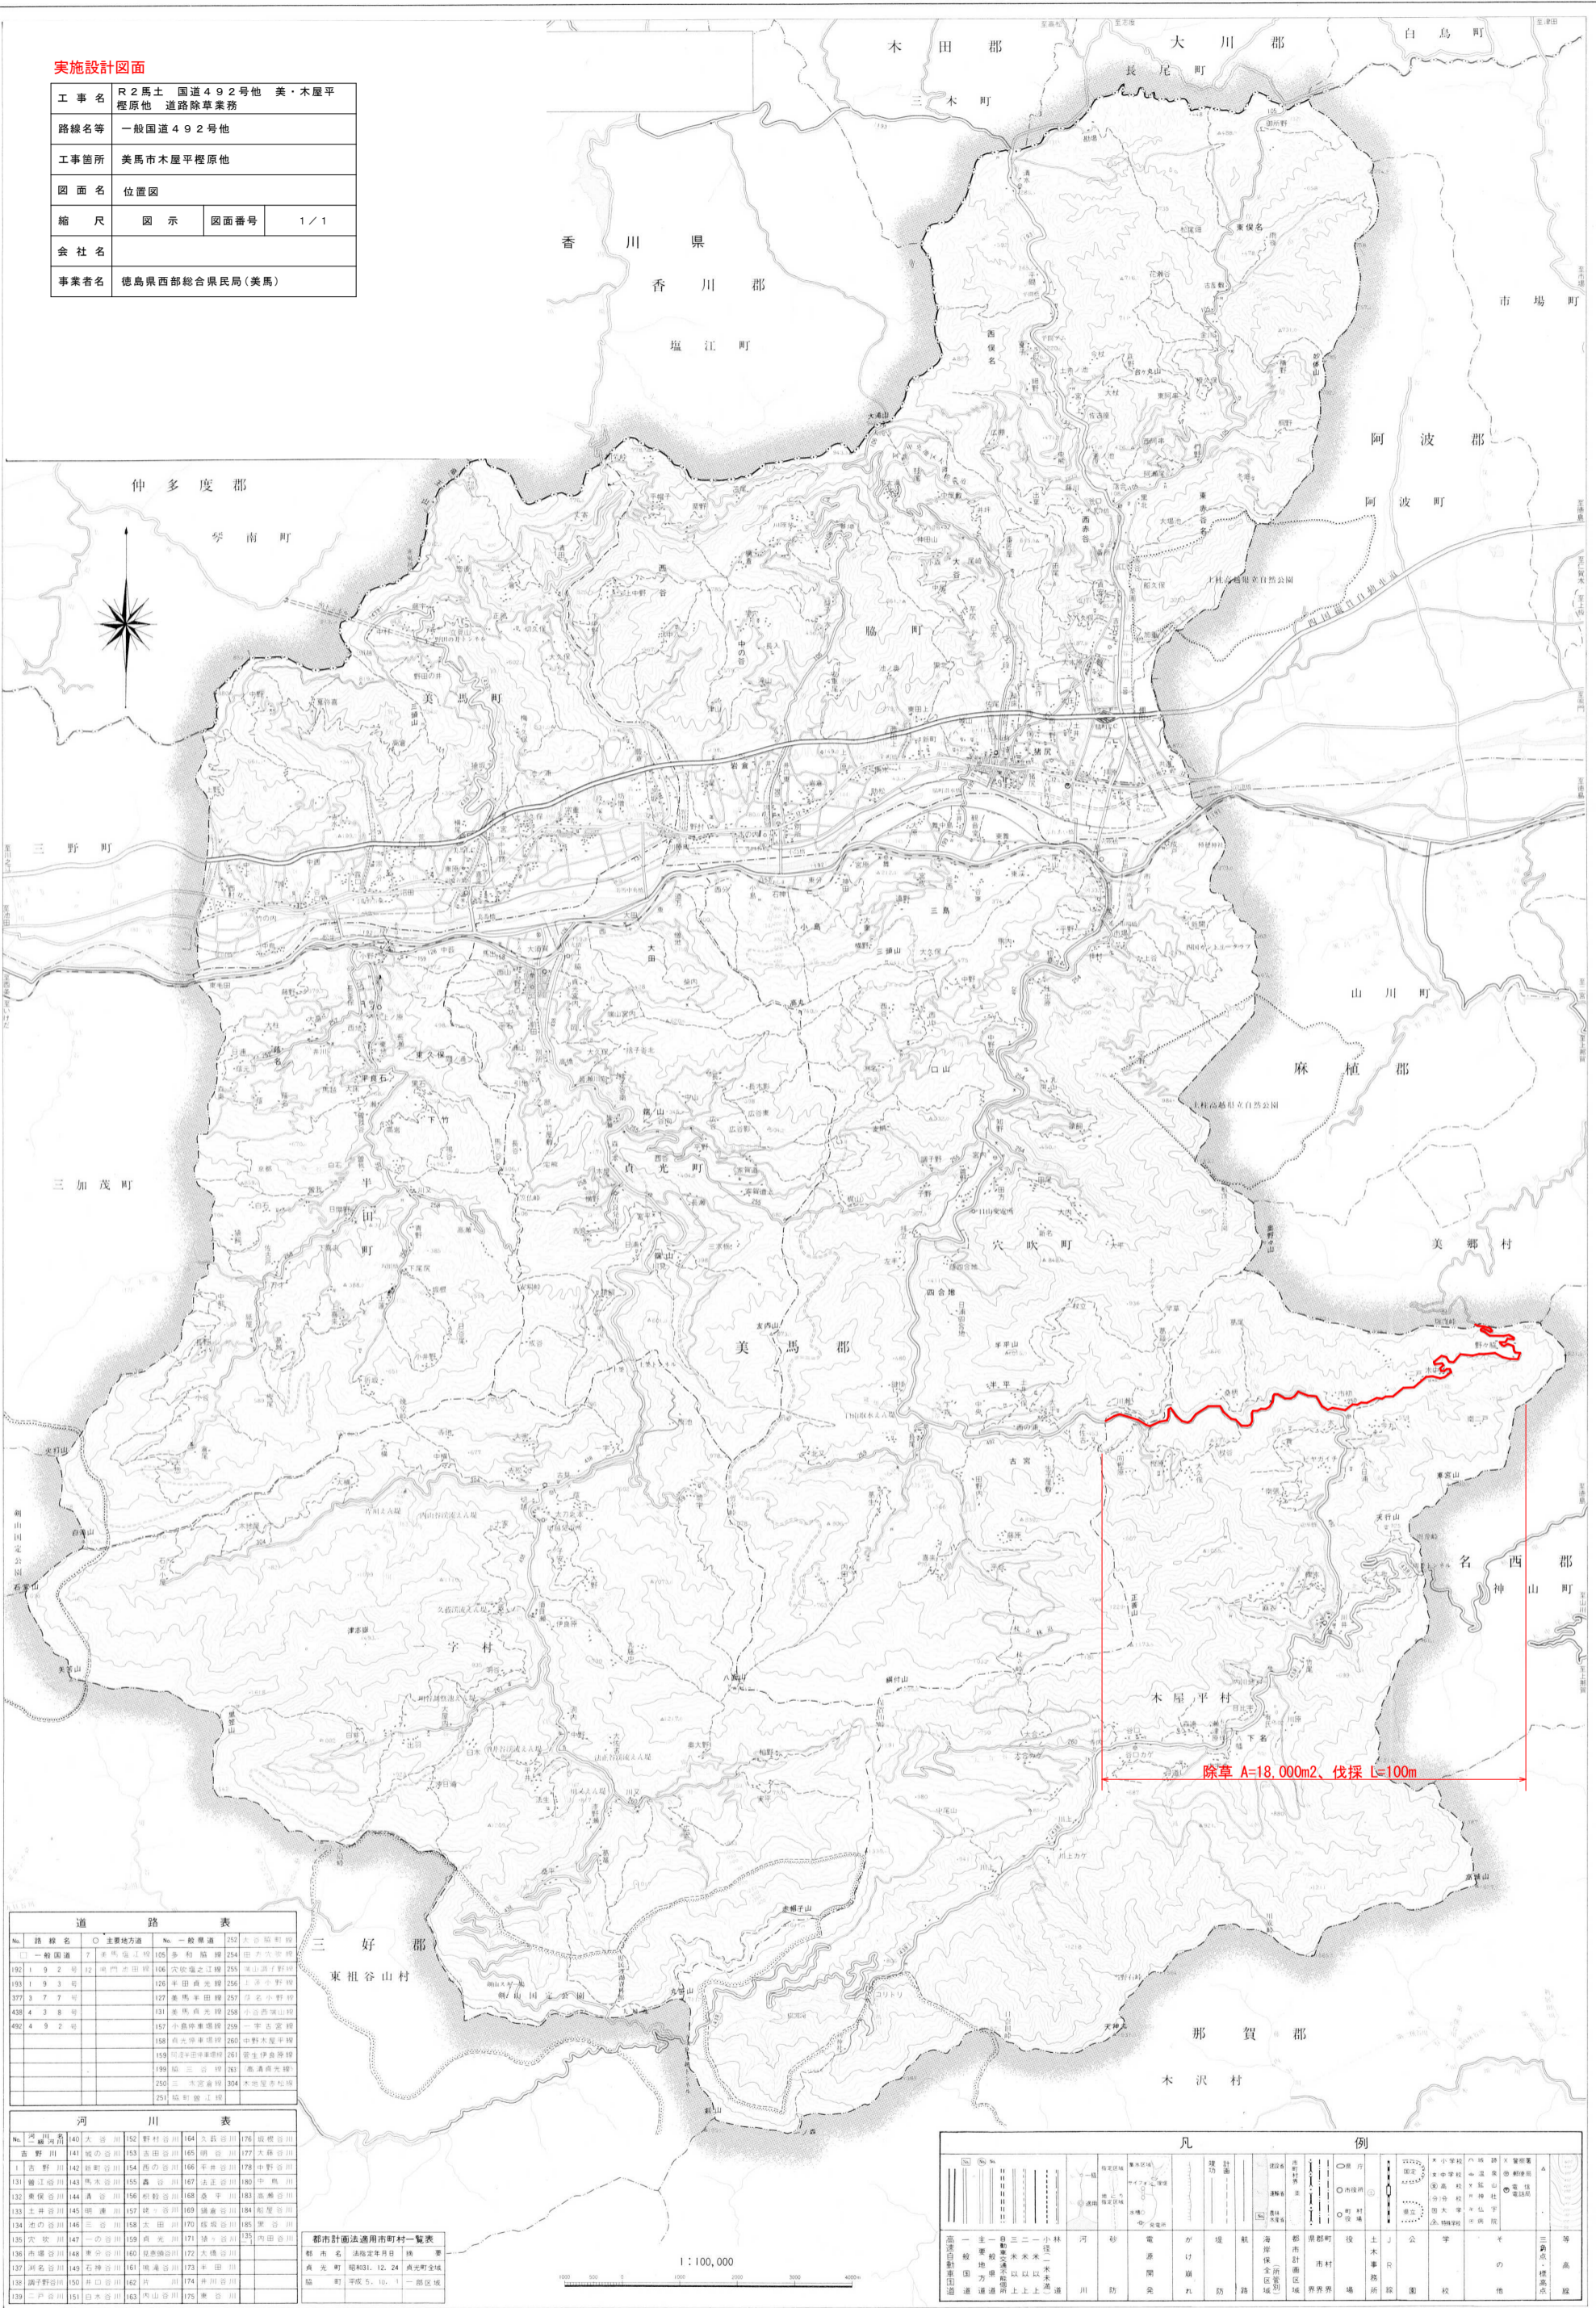

No.	路線名	主要地方道	No.	一般国道	No.	主要地方道
192	192	192	192	192	192	192
193	193	193	193	193	193	193
377	377	377	377	377	377	377
438	438	438	438	438	438	438
492	492	492	492	492	492	492

No.	河川名	No.	河川名	No.	河川名
140	140	140	140	140	140
141	141	141	141	141	141
142	142	142	142	142	142
143	143	143	143	143	143
144	144	144	144	144	144

No.	市町村名	適用年月日
1	1	1
2	2	2
3	3	3
4	4	4
5	5	5

記号	説明
○	市界
□	町界
△	村界
■	学区
●	小学校
○	中学校
◇	高等学校
▽	大学
◇	公園
○	神社
○	仏教寺院
○	基督教会
○	その他宗教施設
○	公共施設
○	その他

平成十一年十月 徳島県農林土木事務所