


位置図



この地図は、国土地理院長の承認を得て、同院発行の電子地形図25000を複製したものである。(承認番号 令元情複、第217号)
この地図を複製して使用する場合は、国土地理院長の承認を得る必要があります。

標準断面図

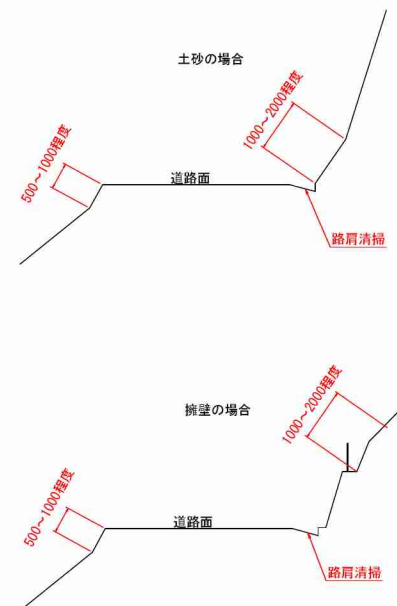

延長 L=6.5 km 除草 A=5,800m² 路肩清掃 L=6.5 km
道路除草1回(標準施工幅:山側1.0~2.0m程度、川側0.5~1.0m程度)

実施設計図面

工事名	羽三土 上名西字線 三・山城上名他 道路維持除草業務		
路線名等	(一) 上名西字線		
工事箇所	三好市山城町上名他		
図面名	位置図・標準断面図		
縮尺	—	図面番号	1 / 1
会社名			
事業者名	徳島県西部総合農政局農土整備部<三好>		