


位置図



この地図は、国土地理院長の承認を得て、同院発行の電子地形図25000を複製したものである。(承認番号 令元情核、第217号)
この地図を複製して使用する場合は、国土地理院の長の承認を得る必要があります。

標準断面図

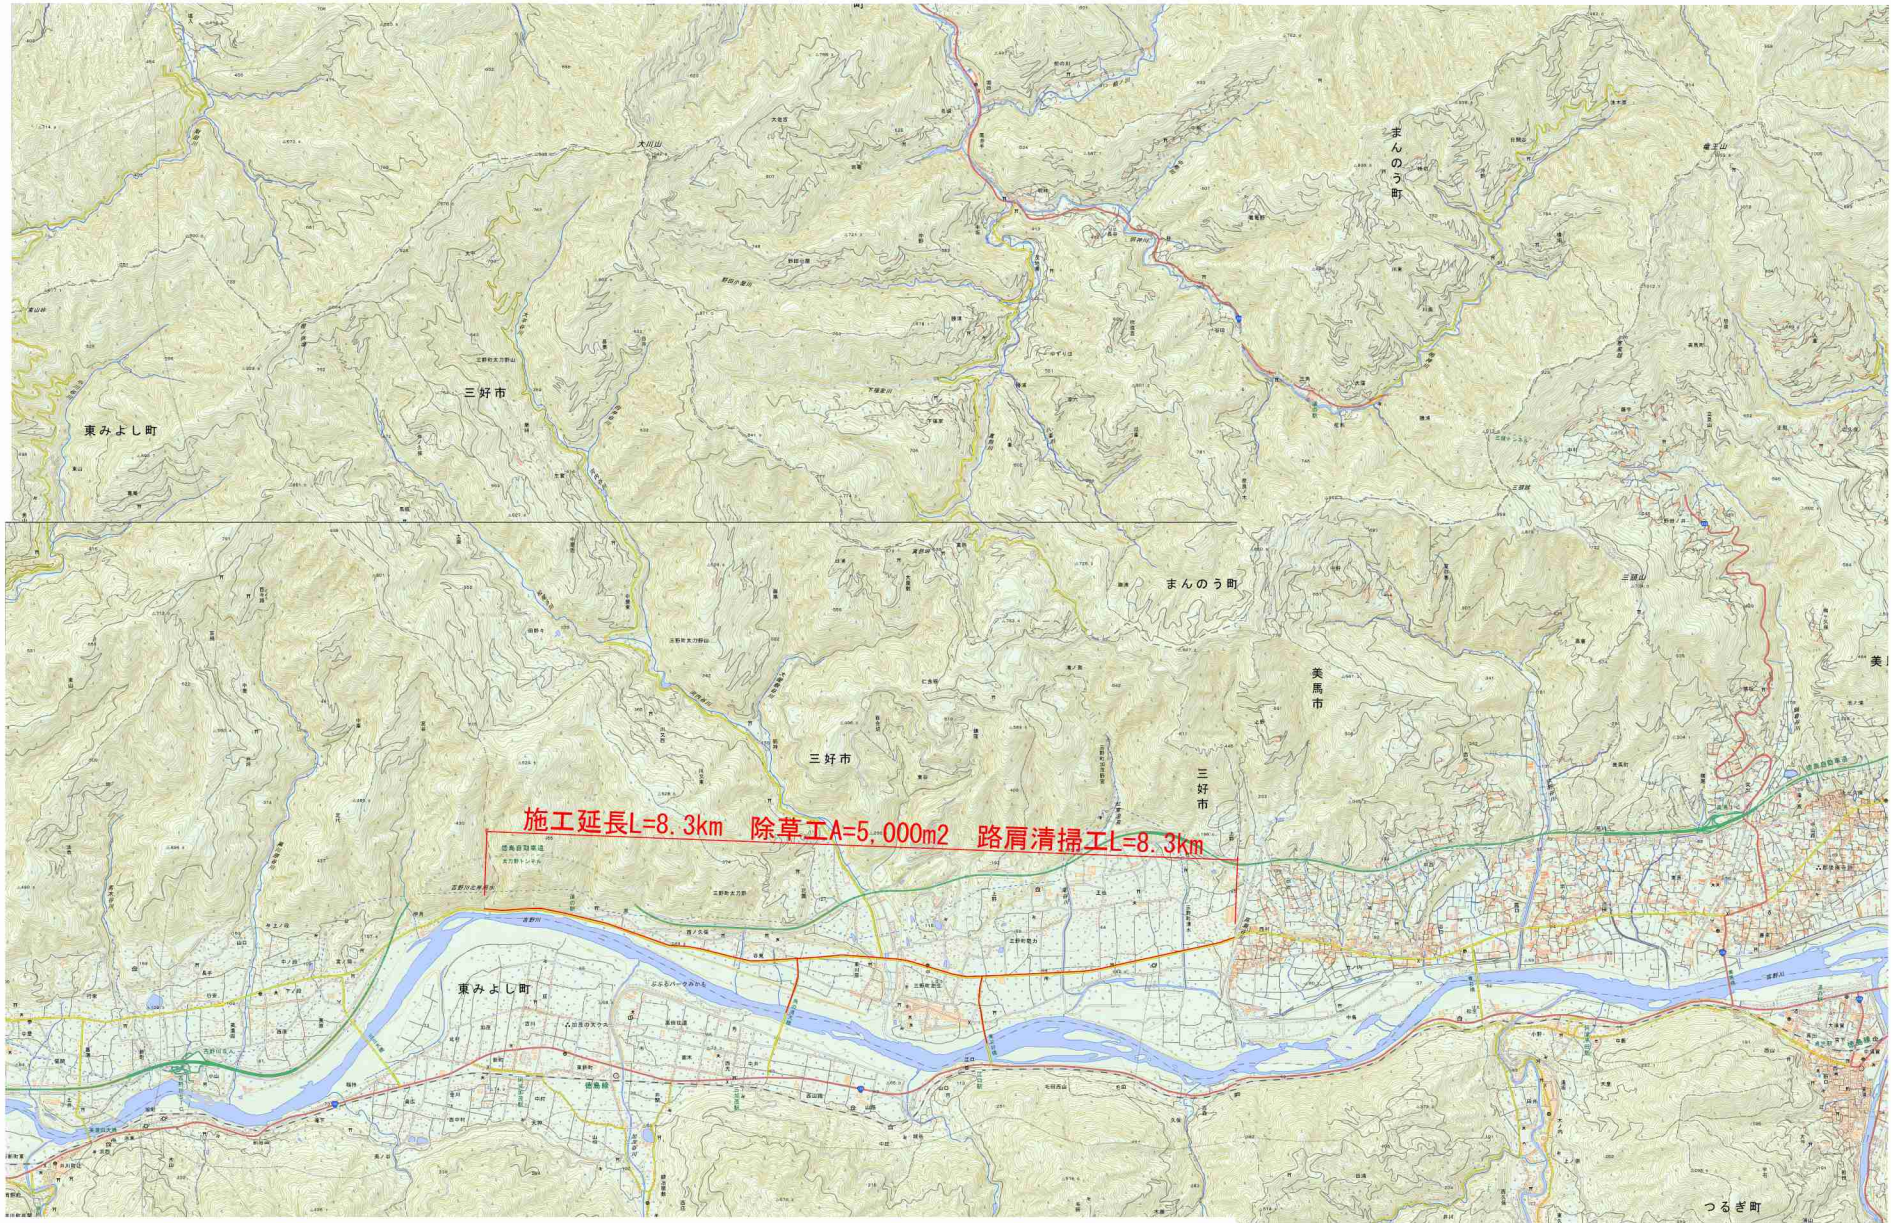

実施設計図書

工事名	R2三土 鴨門池田線他 三・三野清水池
路線名等	(主)鴨門池田線他
工事箇所	三好市三野町清水池
図面名	位置図・標準断面図
縮尺	図示
図面番号	1 / 1
会社名	
事業者名	徳島県西部総合農民間農土整備部<三好>