



位置図

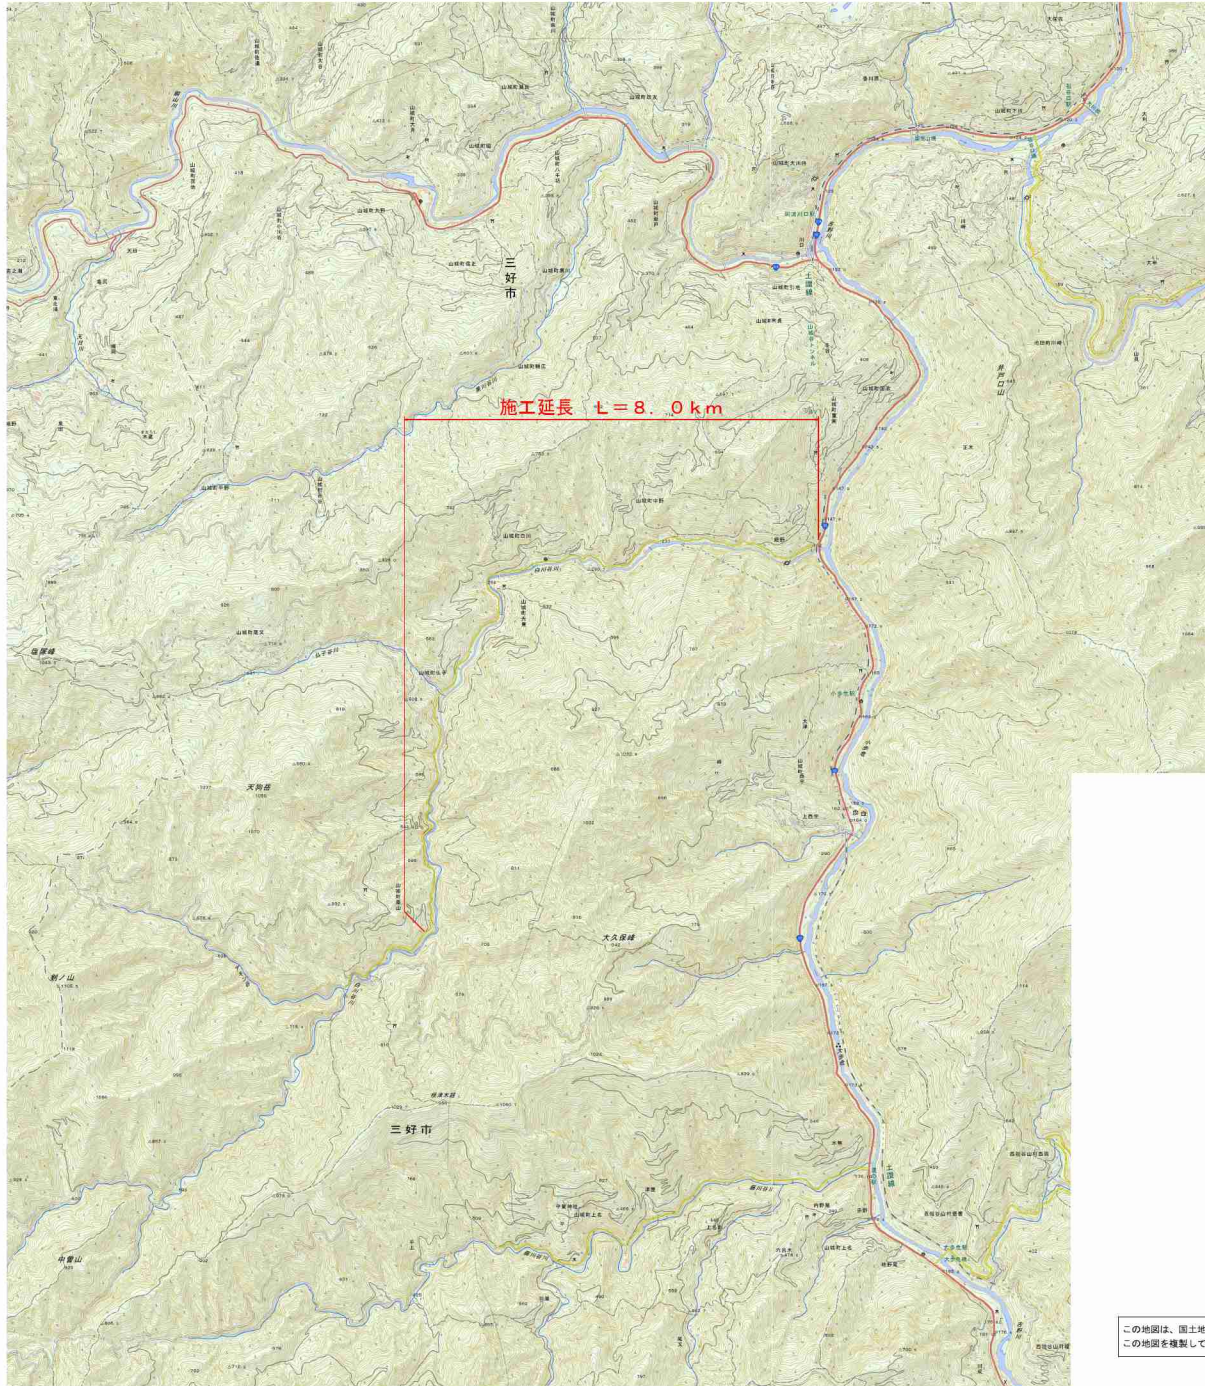

標準断面図

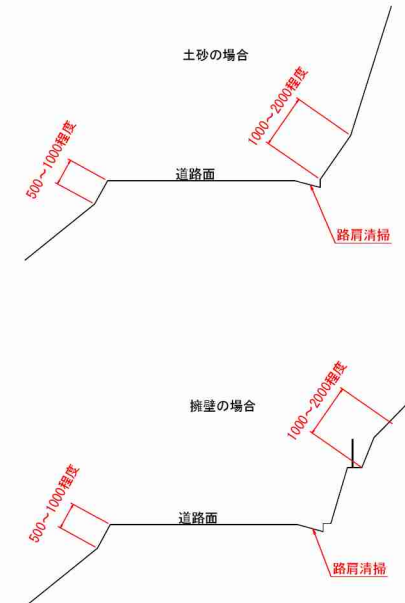

延長 L=8.0 km 除草 A=7,000m² 路肩清掃 L=8.0 km
 道路除草1回(標準施工幅:山側1.0~2.0m程度、川側0.5~1.0m程度)

実施設計図面

工事名	宍三土 粟山殿野除 三・山城粟山地 道路維持除草業務
路線名等	(一) 粟山殿野線
工事箇所	三好市山城町粟山他
図面名	位置図・標準断面図
縮尺	— 図面番号 1 / 1
会社名	
事業者名	徳島県西部総合農林局農土整備部<三好>

この地図は、国土地理院長の承認を得て、同院発行の電子地形図25000を複製したものである。(承認番号 令元情標、第217号)
 この地図を複製して使用する場合は、国土地理院の長の承認を得る必要があります。