


# 位置図

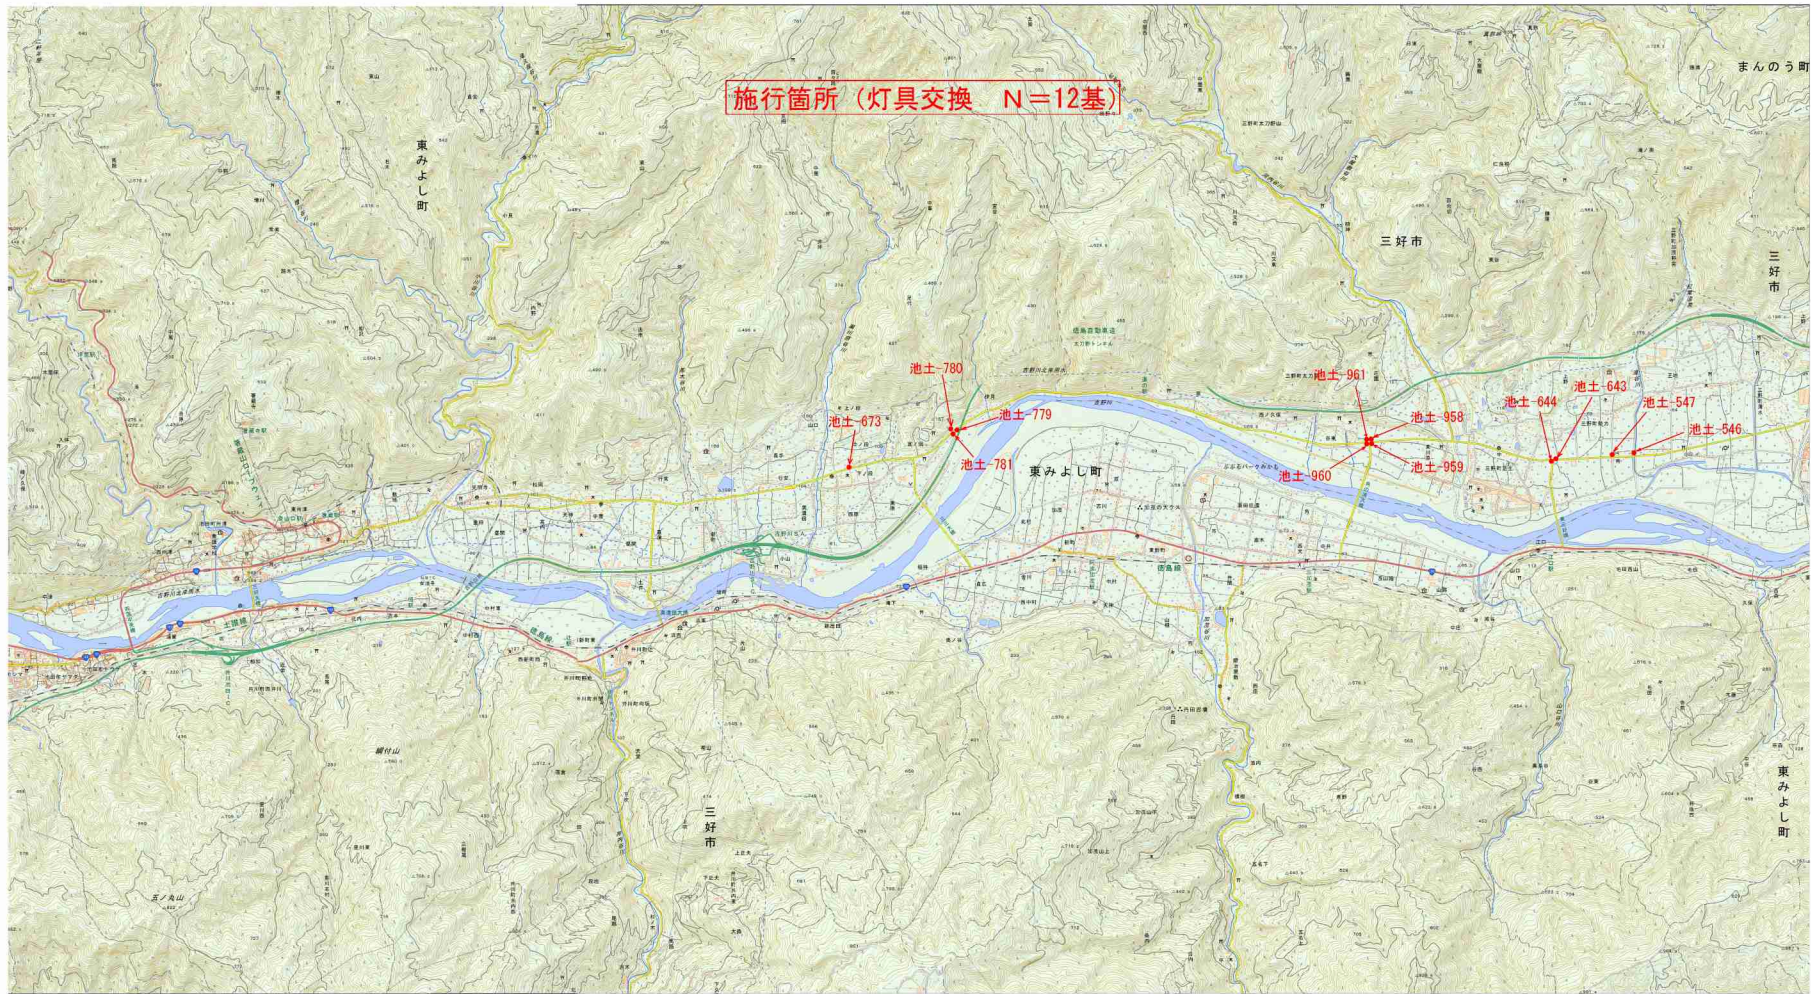


この地図は、国土地理院長の承認を得て、同院発行の電子地形図25000を複製したものである。(承認番号 令元情複、第217号)  
この地図を複製して使用する場合は、国土地理院の長の承認を得る必要があります。


実施設計図面	
工事名	R2三土 鳴門池田線 三・三野勢力地 道路照明灯工事
路線名等	(主) 鳴門池田線
工事箇所	三好市三野町勢力地
図面名	位置図
縮尺	FREE
図面番号	1 / 2
会社名	
事業者名	徳島県西部総合市民局農土整備部<三好>

# 既設道路照明灯構造図（灯具交換） S=1:30

曲線ポール型

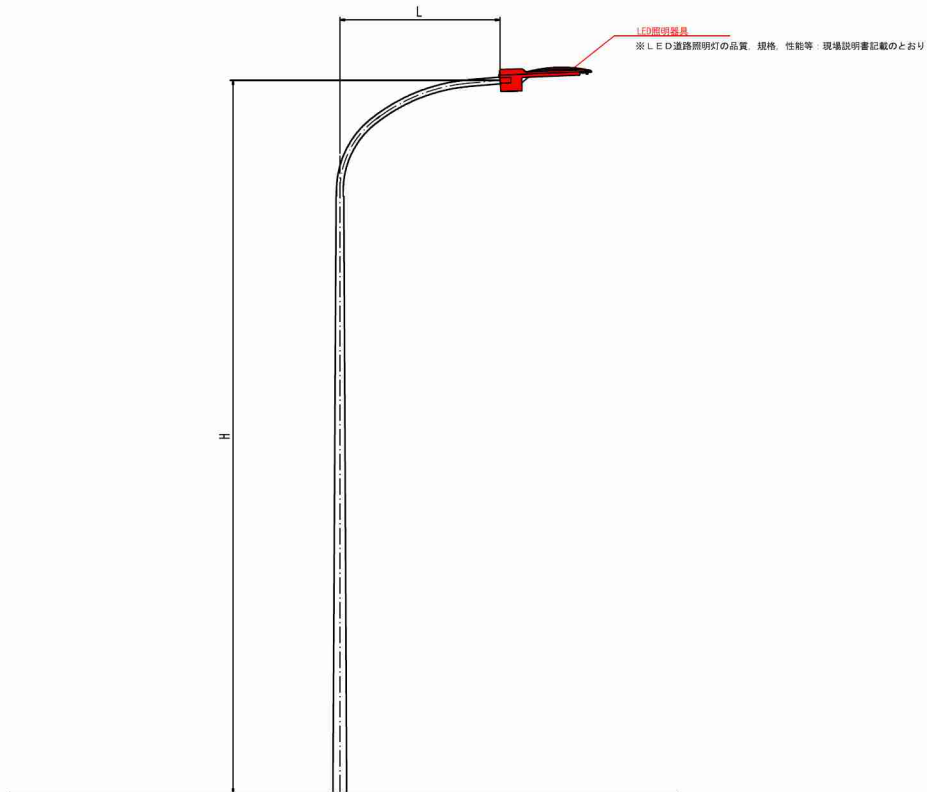

直柱型

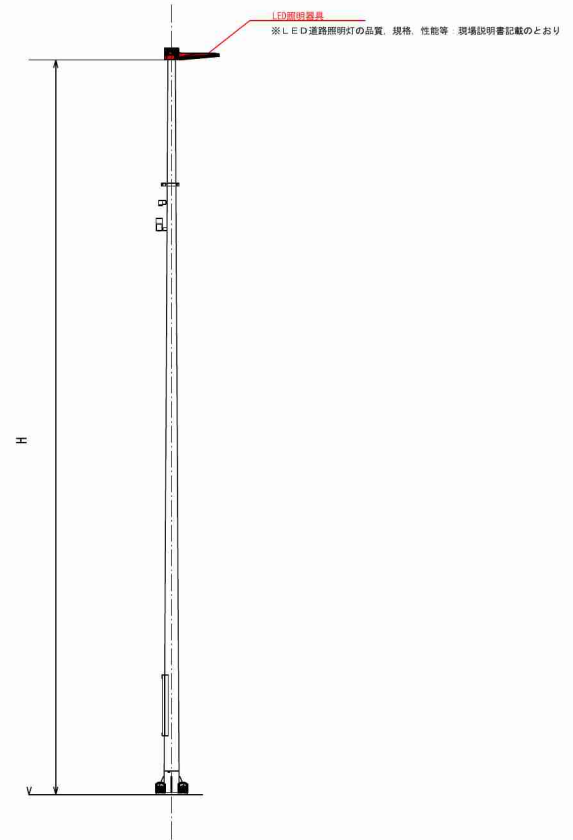

実施設計図面

工事名	R2三土 鳴門池田線 三・三野勢力地		
路線名等	道路照明灯工事		
工事箇所	(一) 鳴門池田線		
図面名	三好市三野町勢力地		
縮尺	図示	図面番号	2 / 2
会社名			
事業者名	徳島県西部総合県民局 県土整備部<三好>		