業 務 名：R２吉耕　ため池　第１金清池　実施設計業務

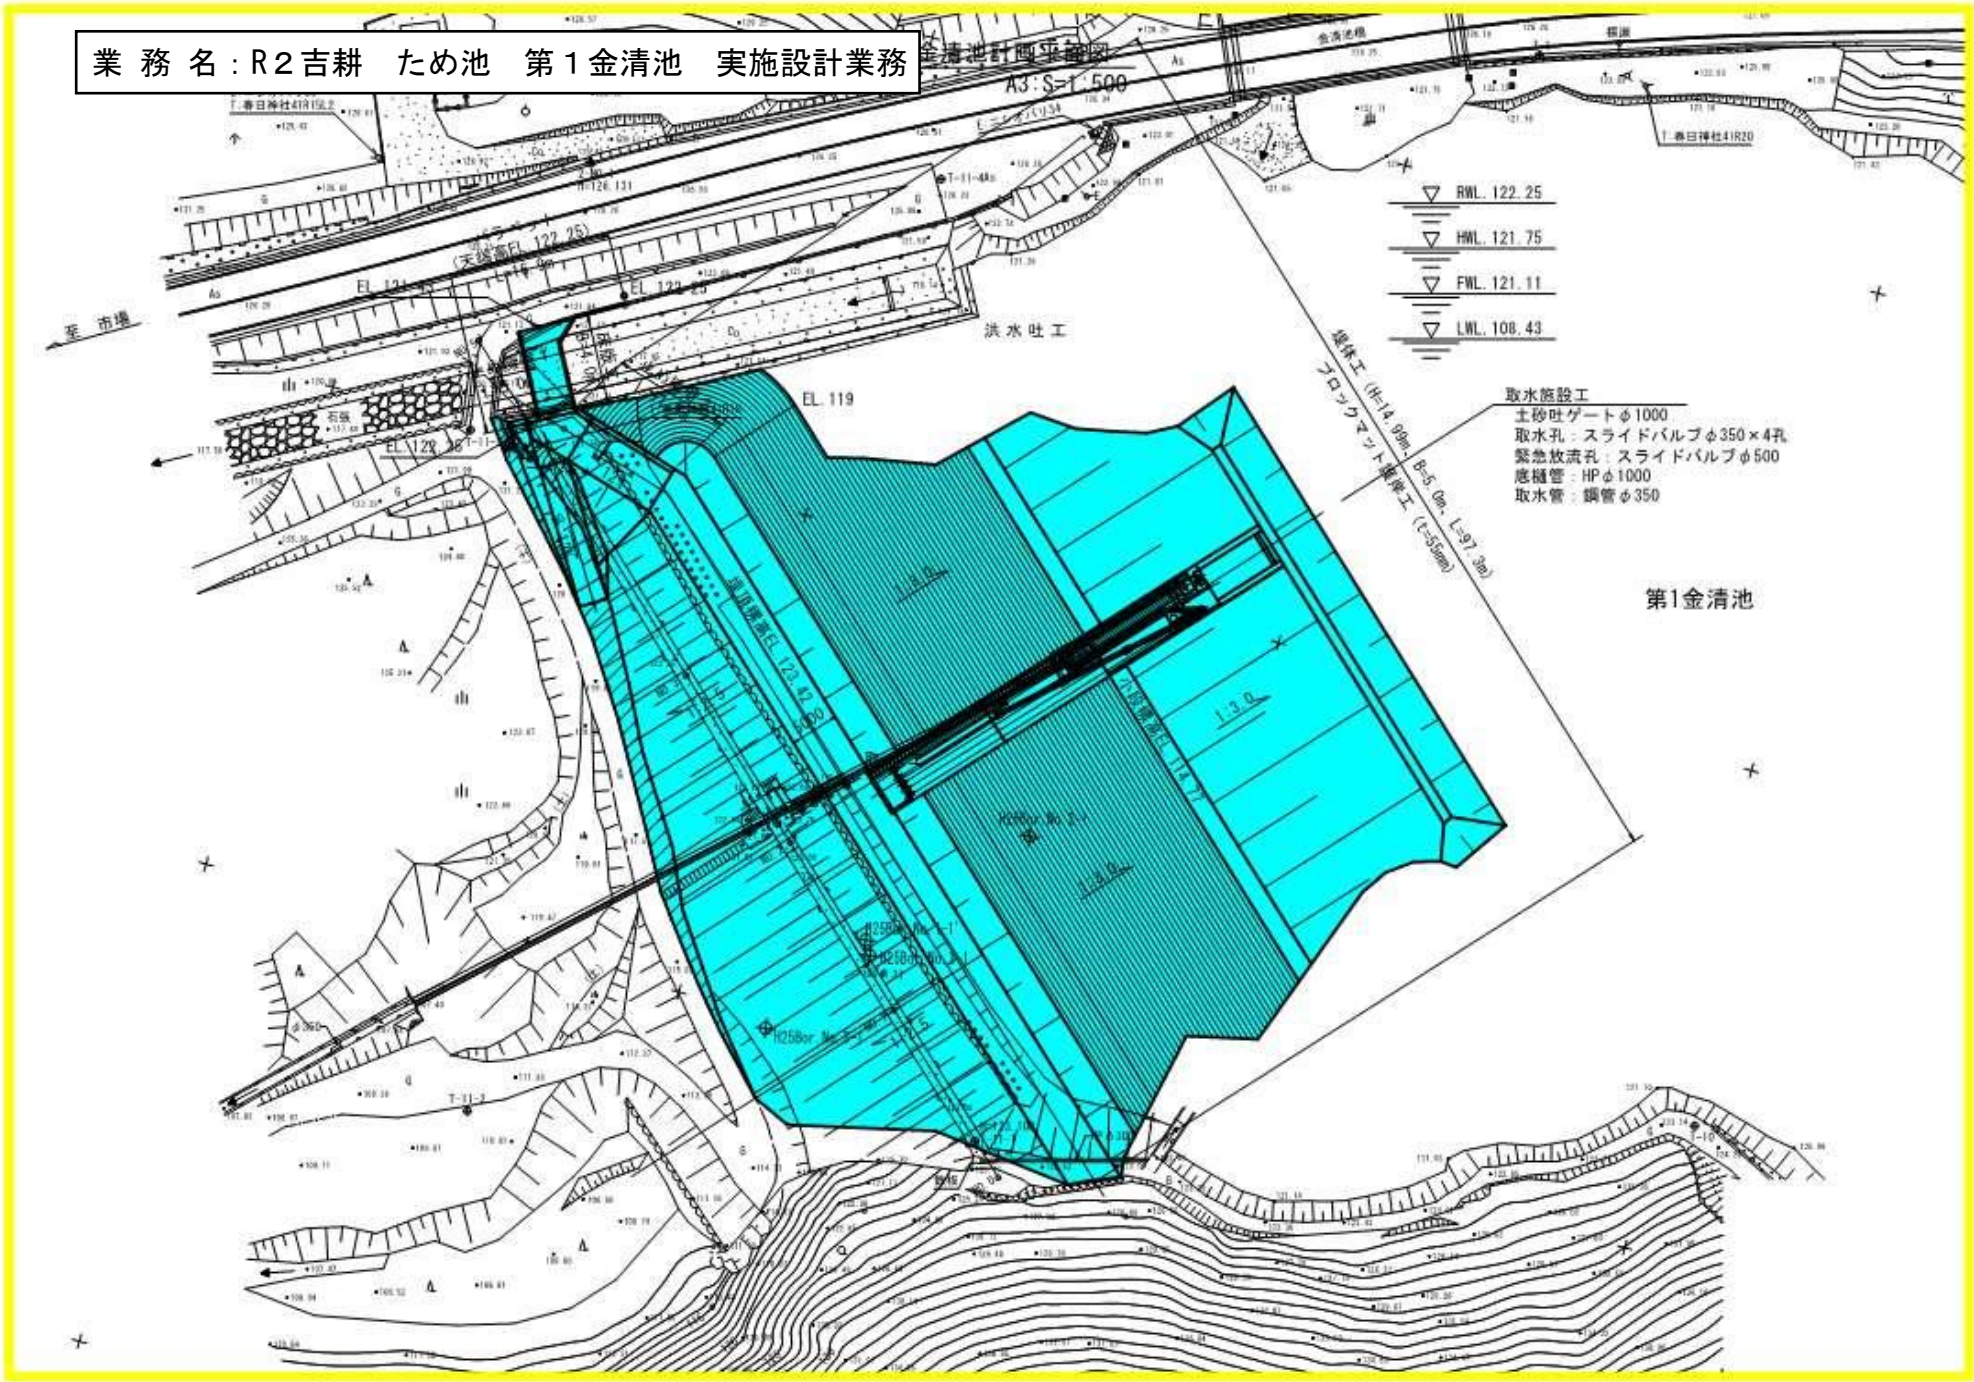

業 務 名：R２吉耕　ため池　第１金清池　実施設計業務

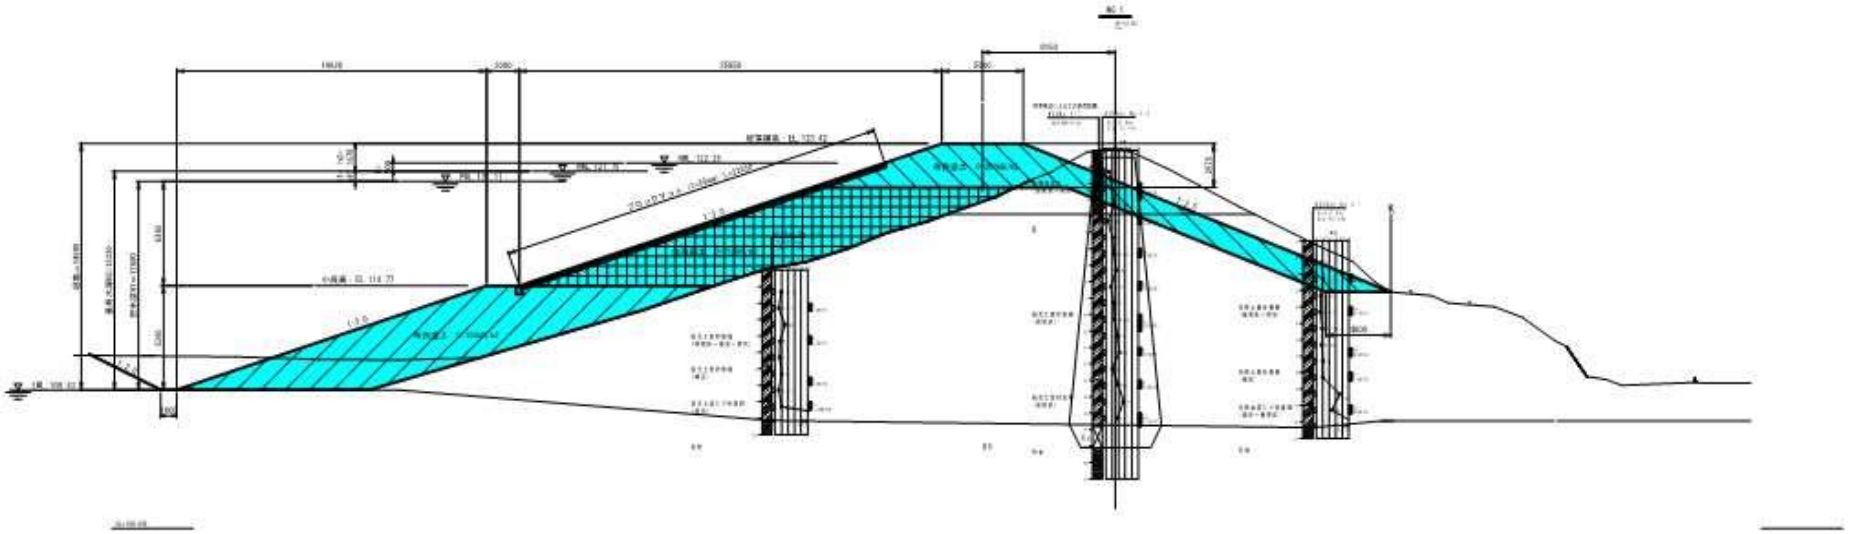

業 務 名：R２吉耕　ため池　第１金清池　実施設計業務

平面図

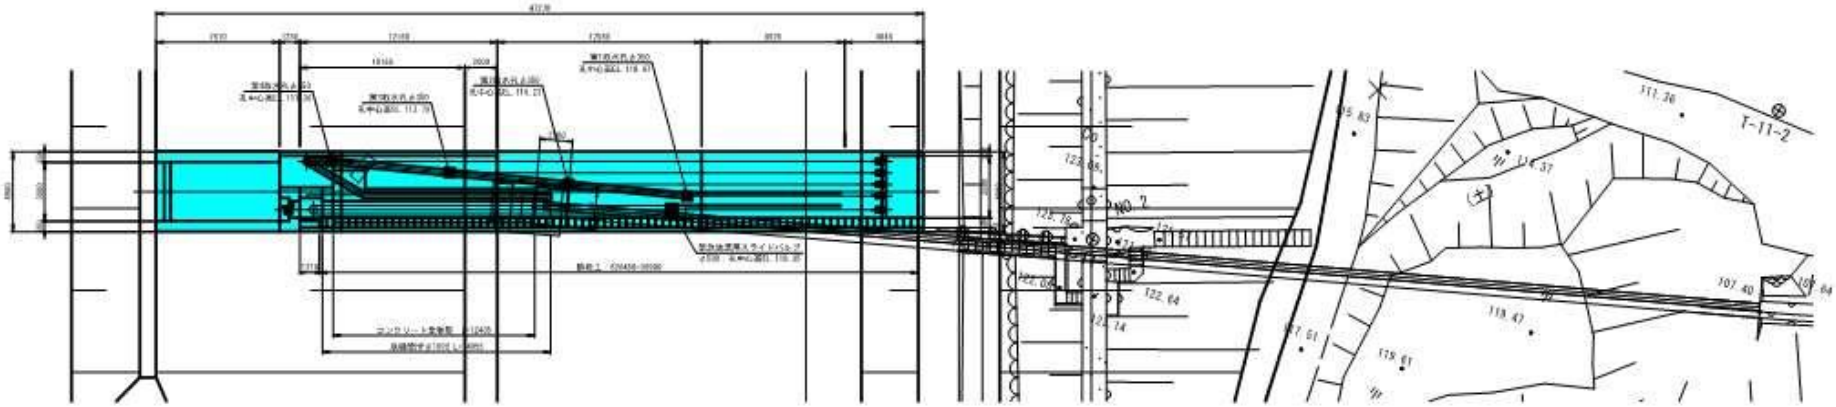
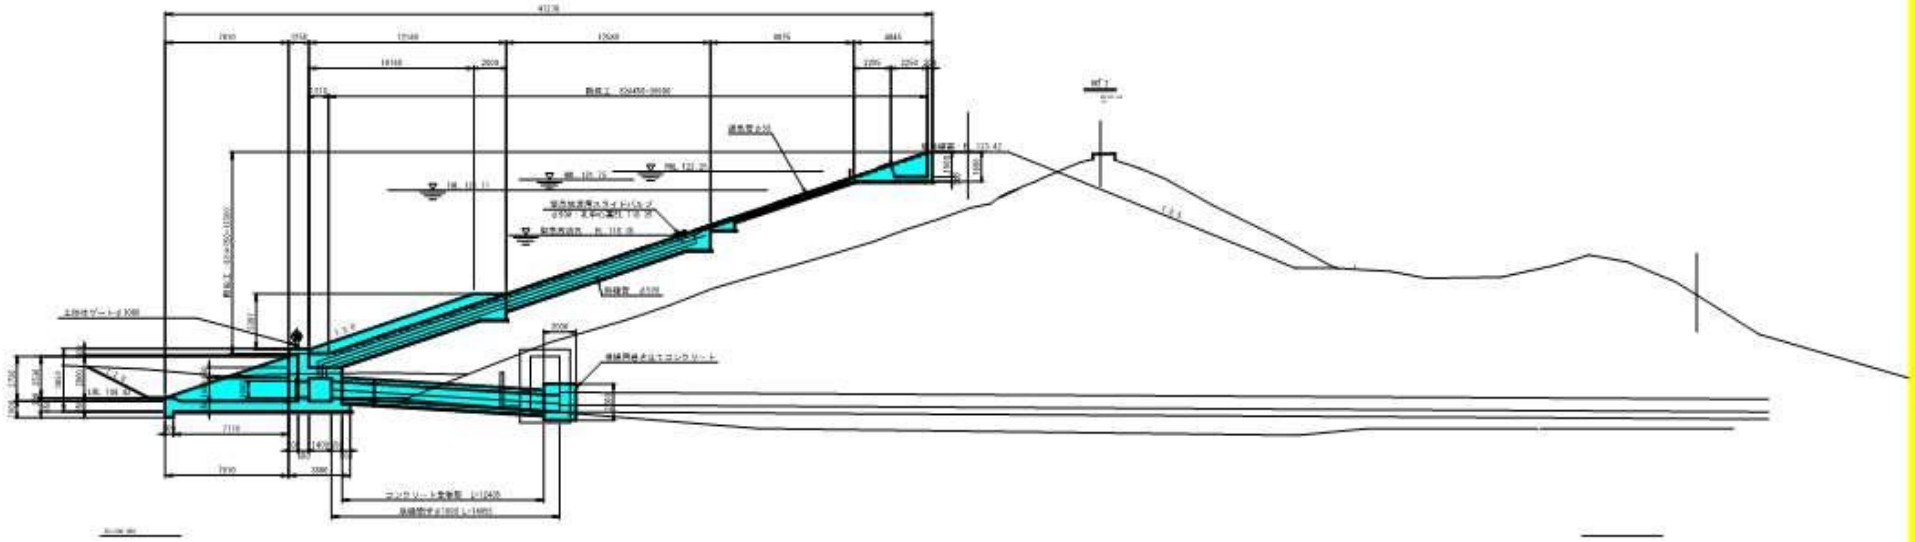
土砂吐ゲート・緊急放流孔側断面