


# 位置図

工事名: R2阿土 南部健康運動公園 阿南・桑野他 防護柵工事(2)

工事箇所: 阿南市桑野町他(第2分割)

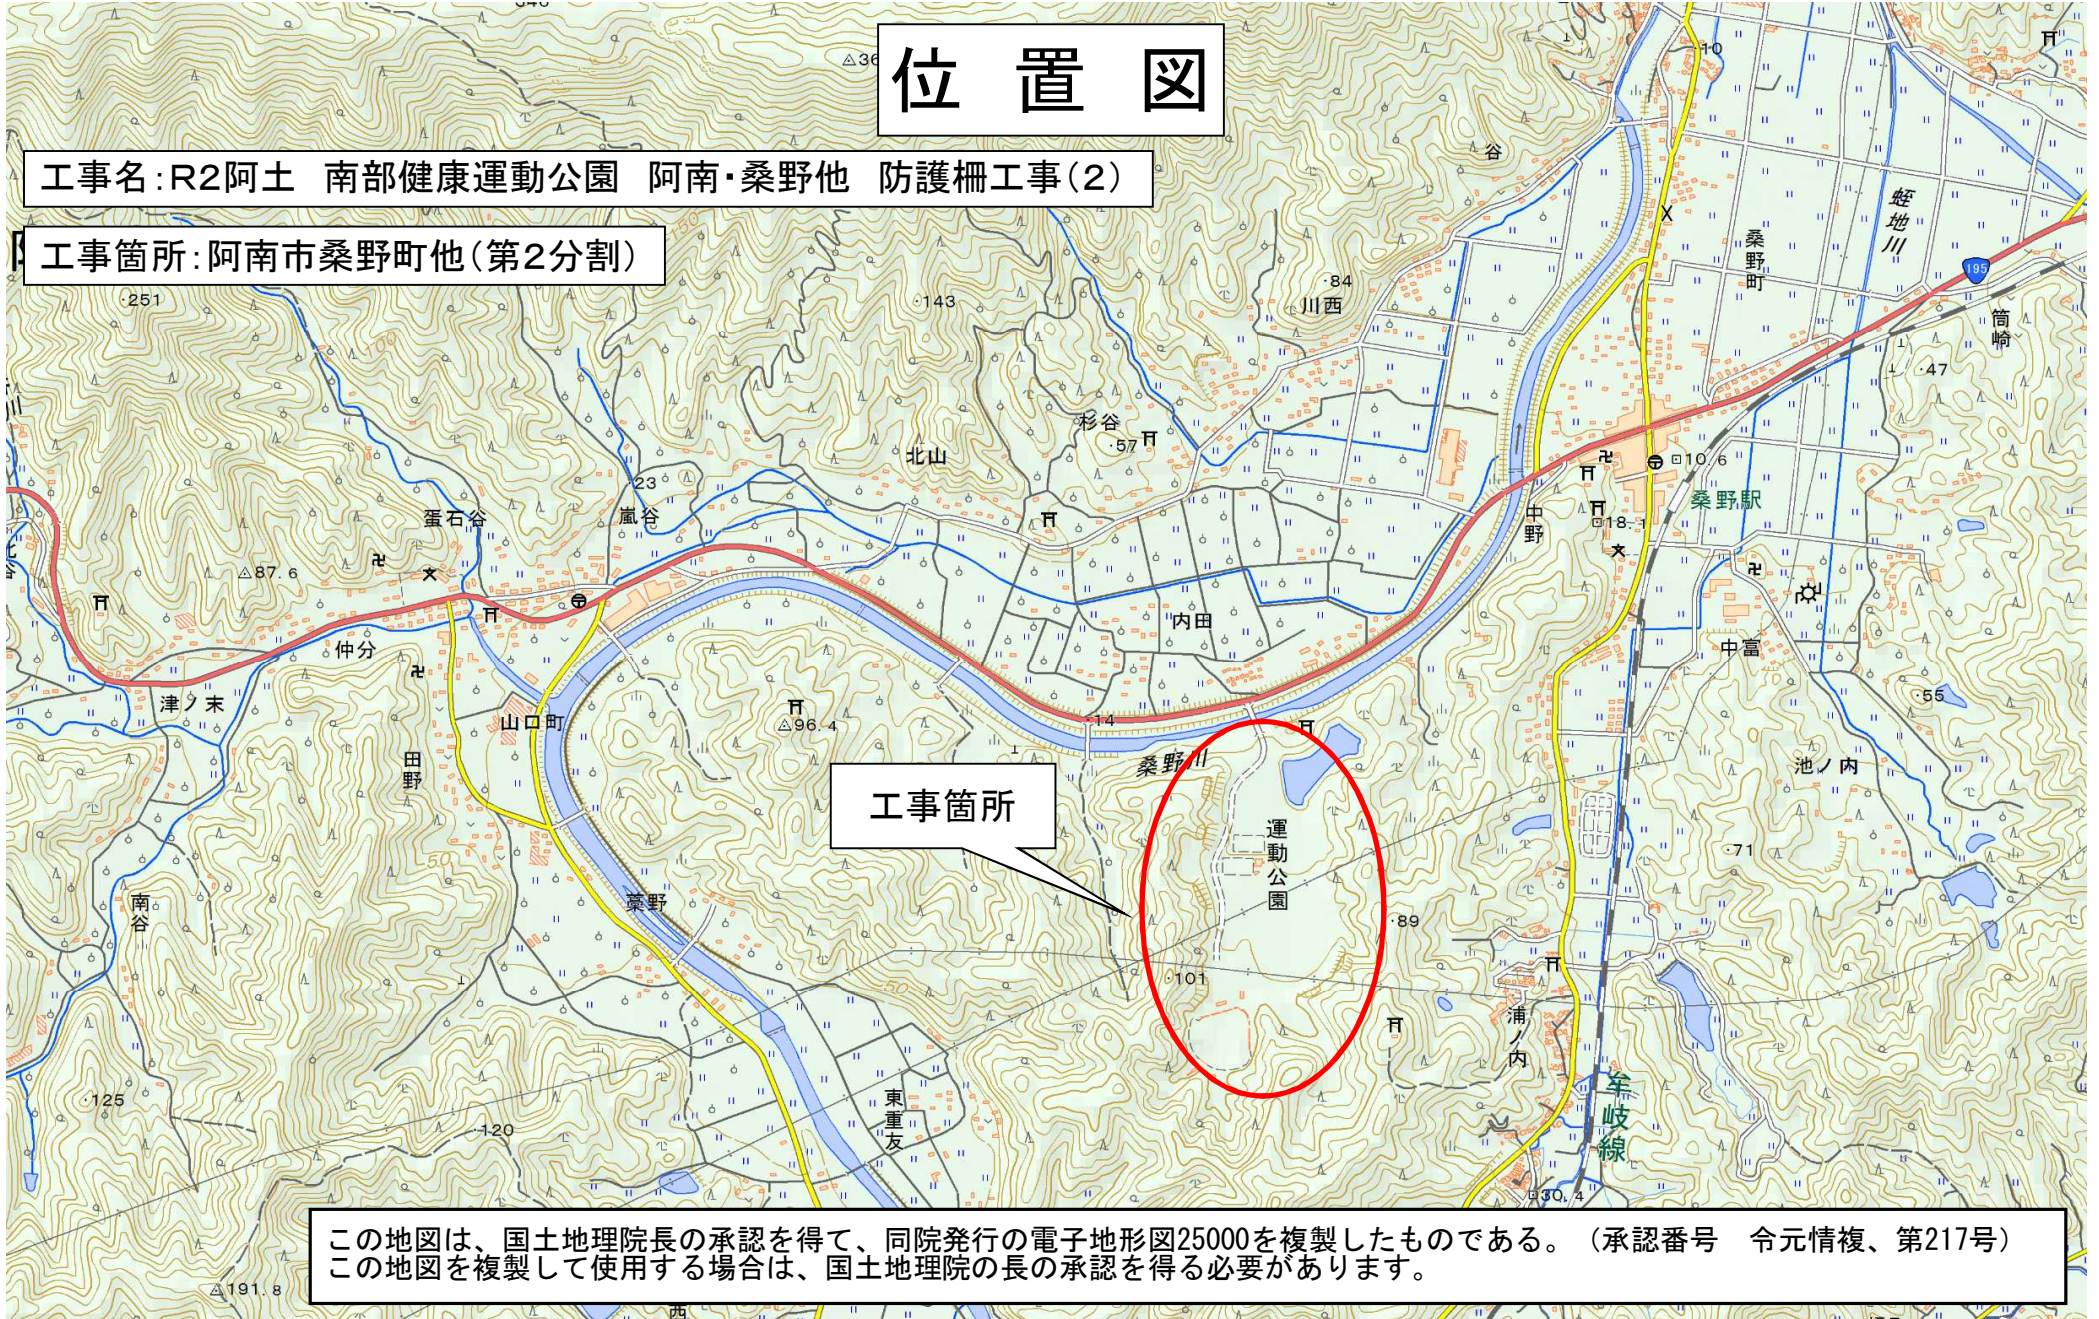

この地図は、国土地理院長の承認を得て、同院発行の電子地形図25000を複製したものである。(承認番号 令元情複、第217号)  
この地図を複製して使用する場合は、国土地理院の長の承認を得る必要があります。