


工事名：R2那土 国道195号他（桜谷トンネル他）  
那賀・桜谷他 区画線工事

## 位置図

施工箇所：那賀郡那賀町桜谷他

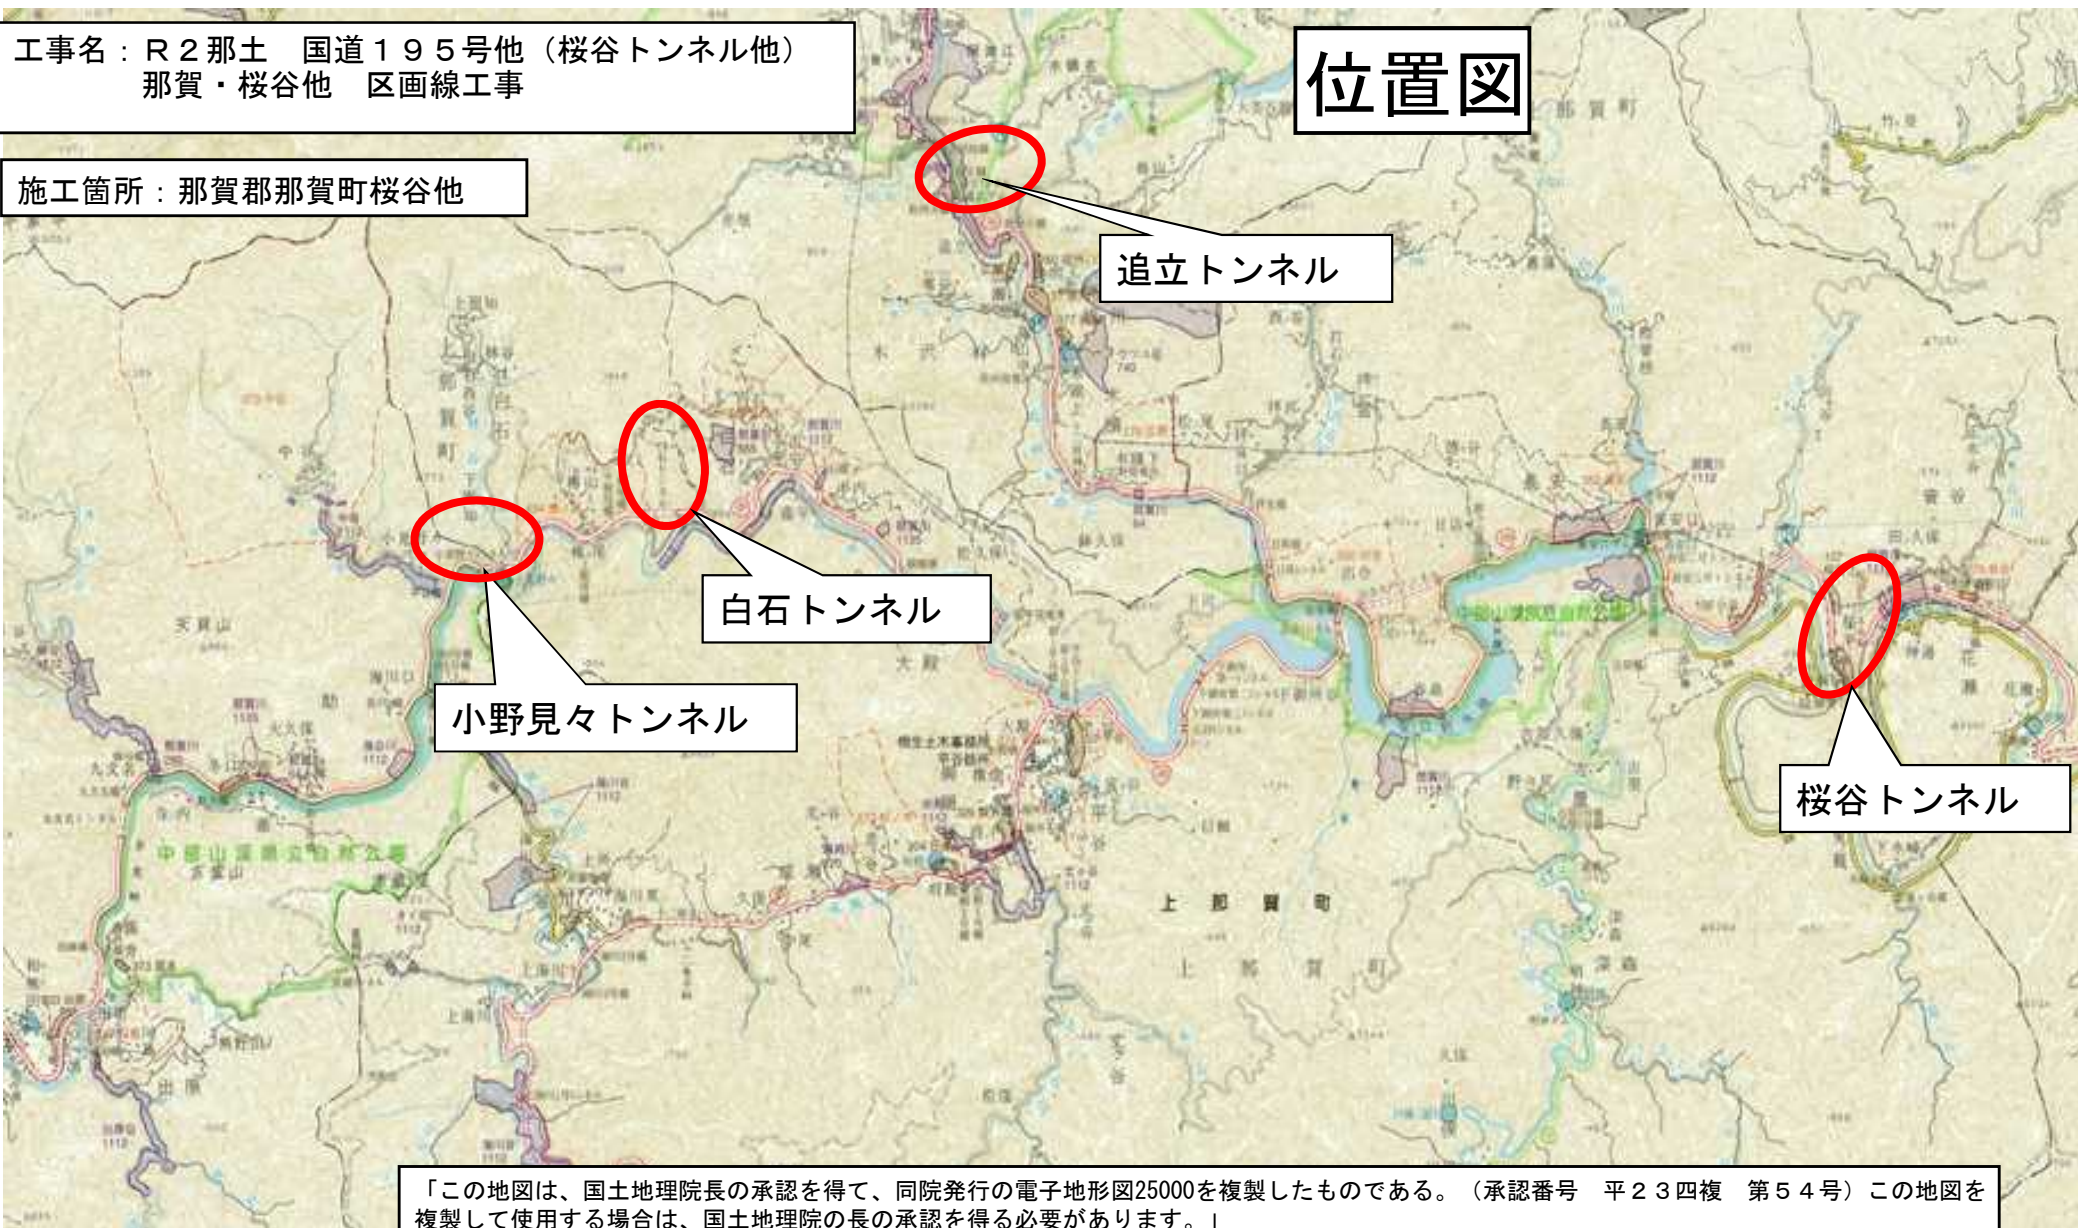

「この地図は、国土地理院長の承認を得て、同院発行の電子地形図25000を複製したものである。（承認番号 平23四複 第54号）この地図を複製して使用する場合は、国土地理院の長の承認を得る必要があります。」