

位置図


工事名：R2波土 宍喰川他 海・尾崎他 河川工事（2）

施工箇所：海部郡海陽町尾崎他（第2分割）

海陽町

施工箇所

「出典：国土地理院発行2.5万分1地形図 電子地形図25000(国土地理院)を加工して作成」

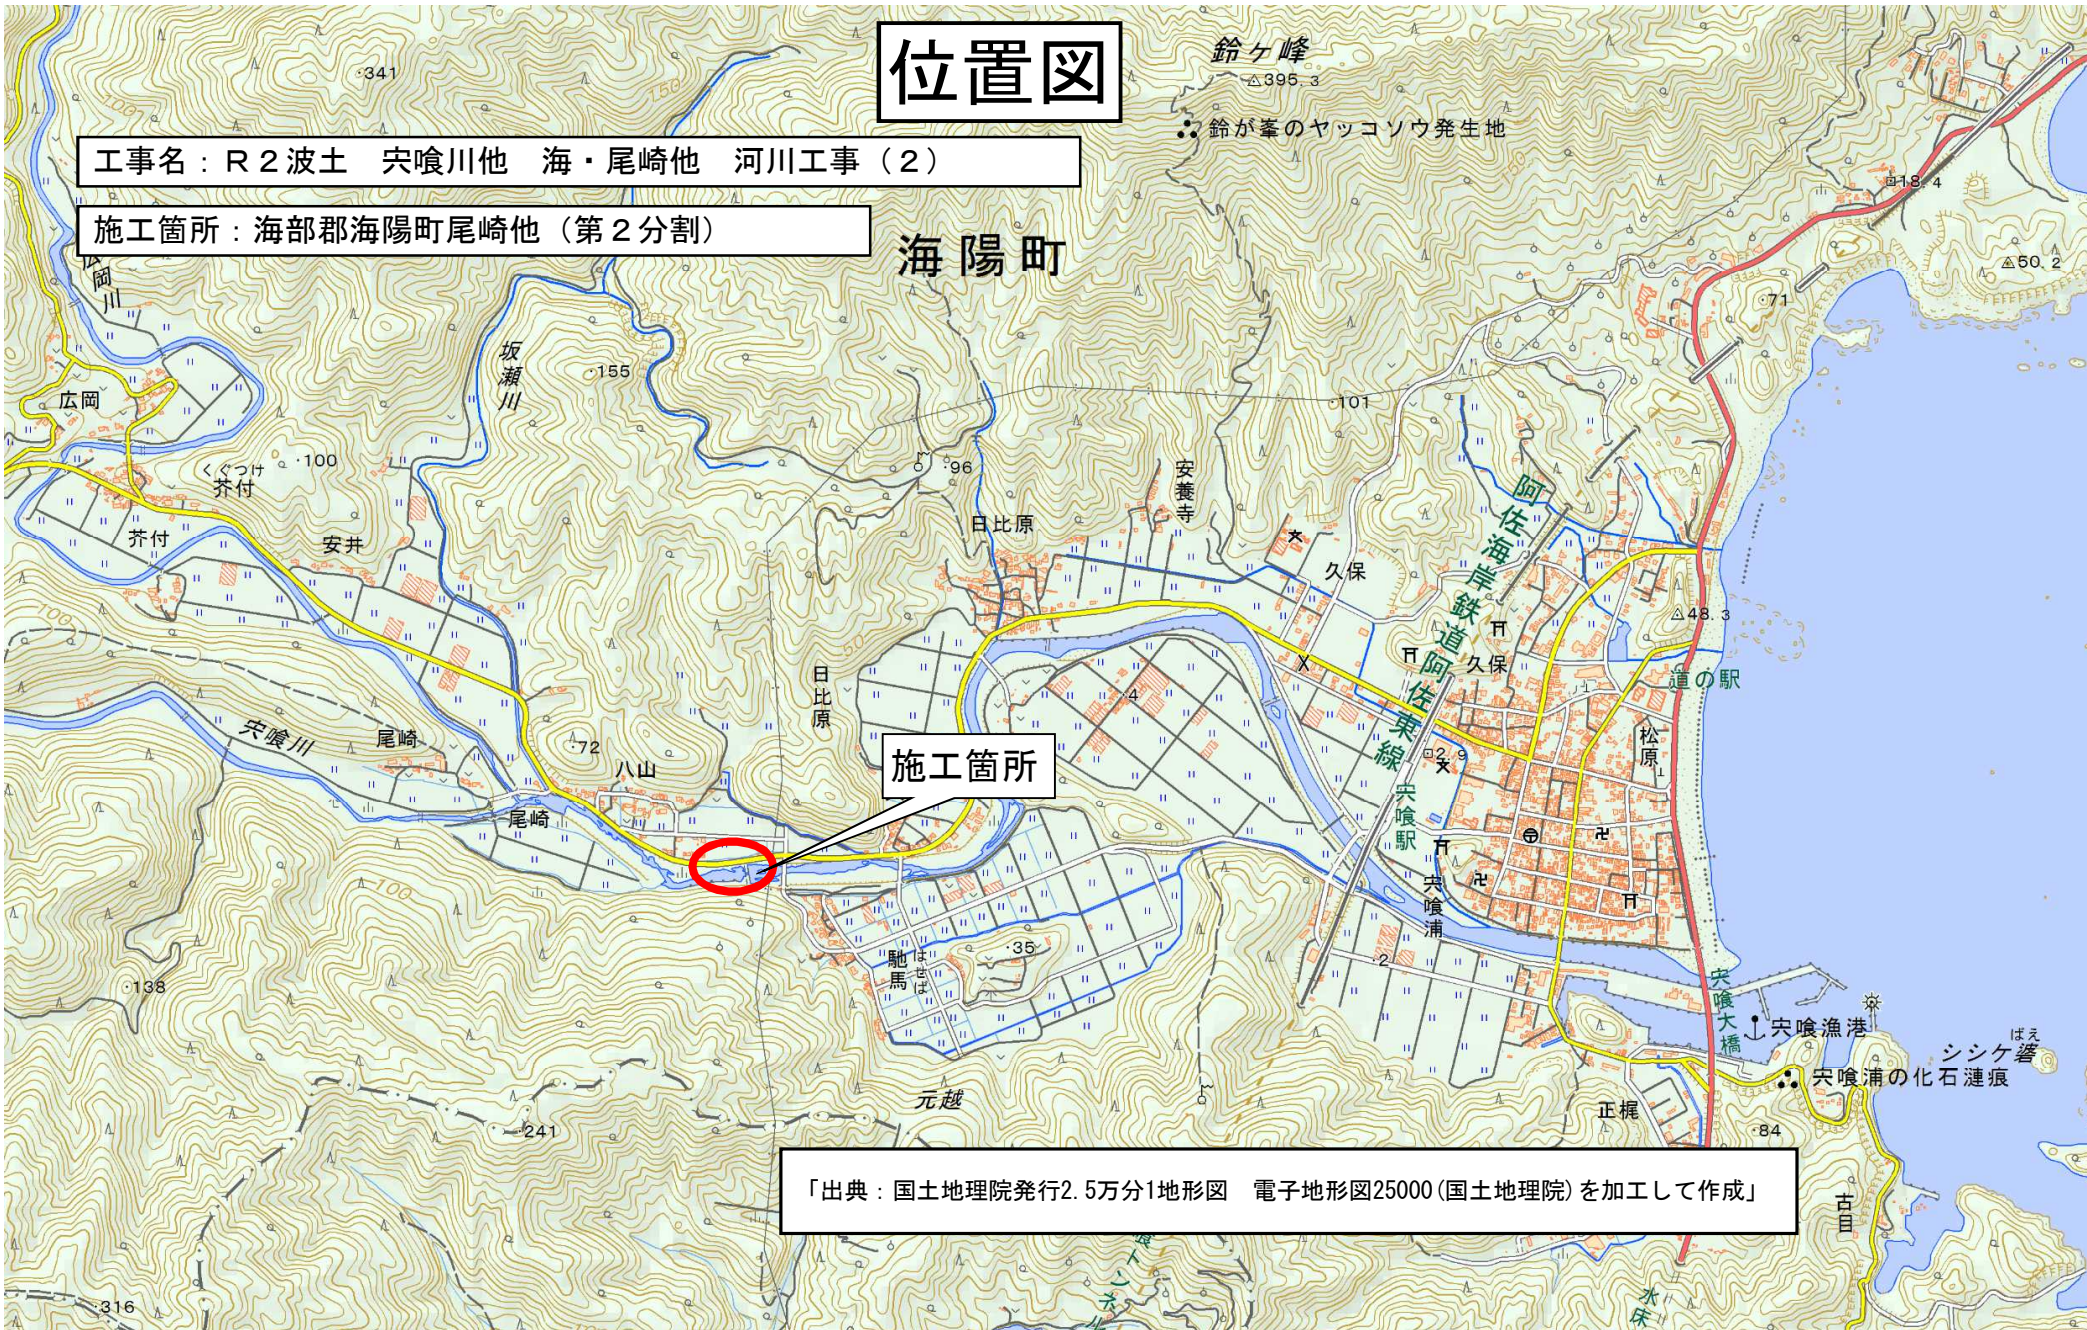

位置図

工事名：R2波土 宍喰川他 海・尾崎他 河川工事（2）

施工箇所：海部郡海陽町尾崎他（第2分割）

海陽町

工事箇所

「出典：国土地理院発行2.5万分1地形図 電子地形図25000(国土地理院)を加工して作成」

