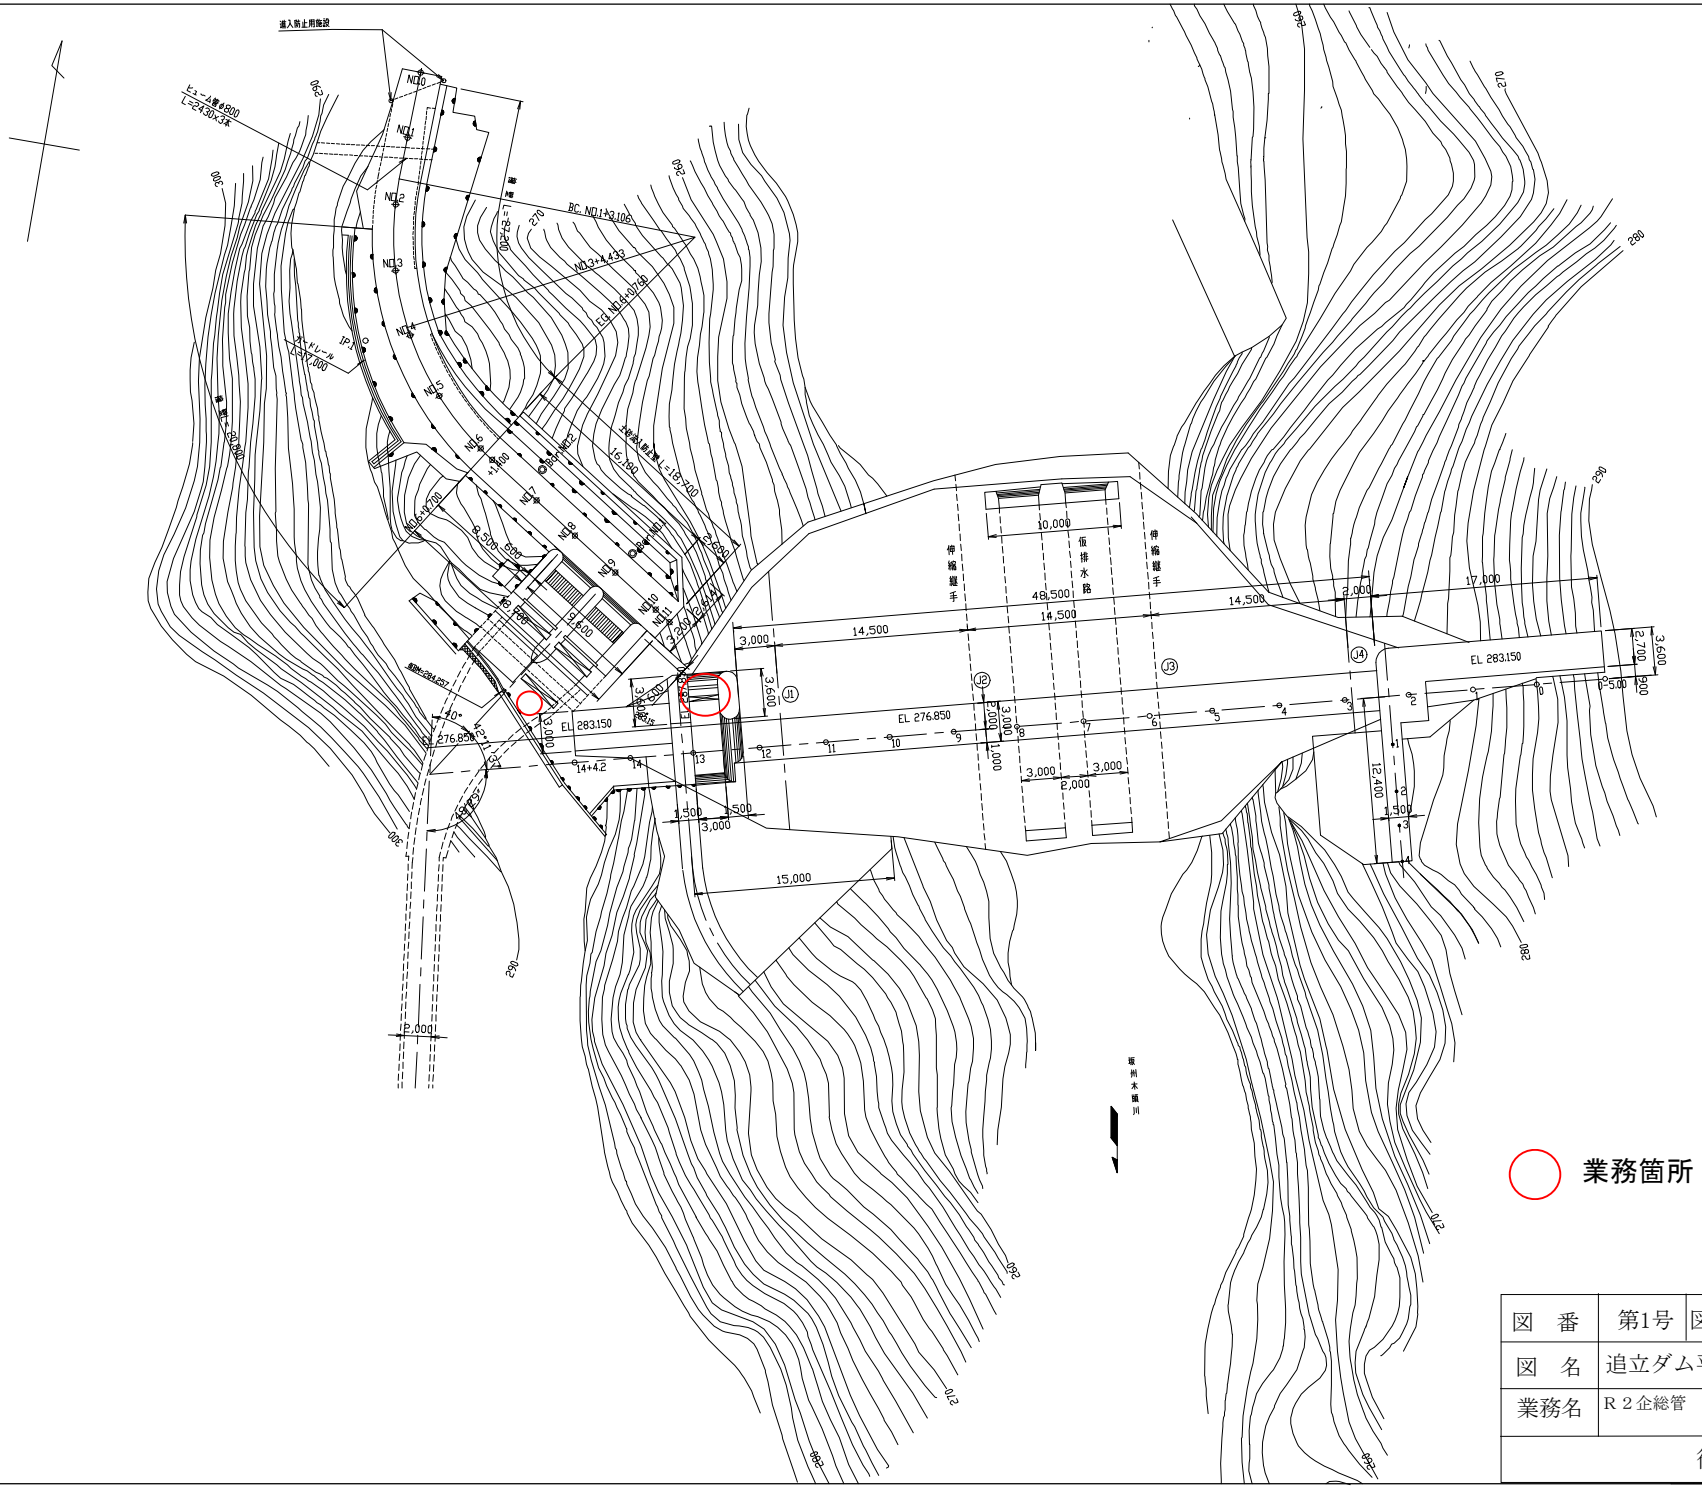

図　番	第1号	図面総数	2	縮尺	―
図　名	追立ダム平面図				
業務名	R２企総管　追立ダム　排砂ゲート設備取替等詳細設計業務				
徳島県企業局					

正 面 図

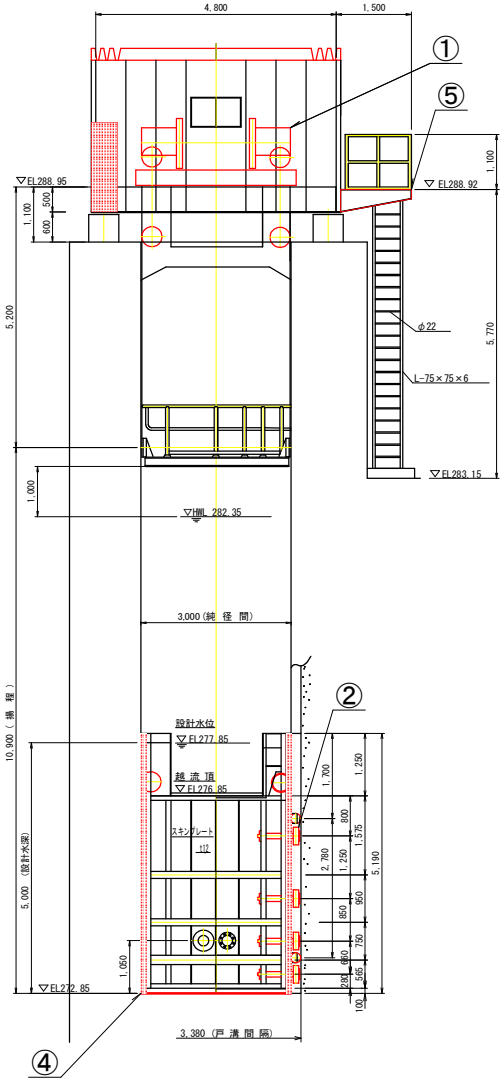

断 面 図

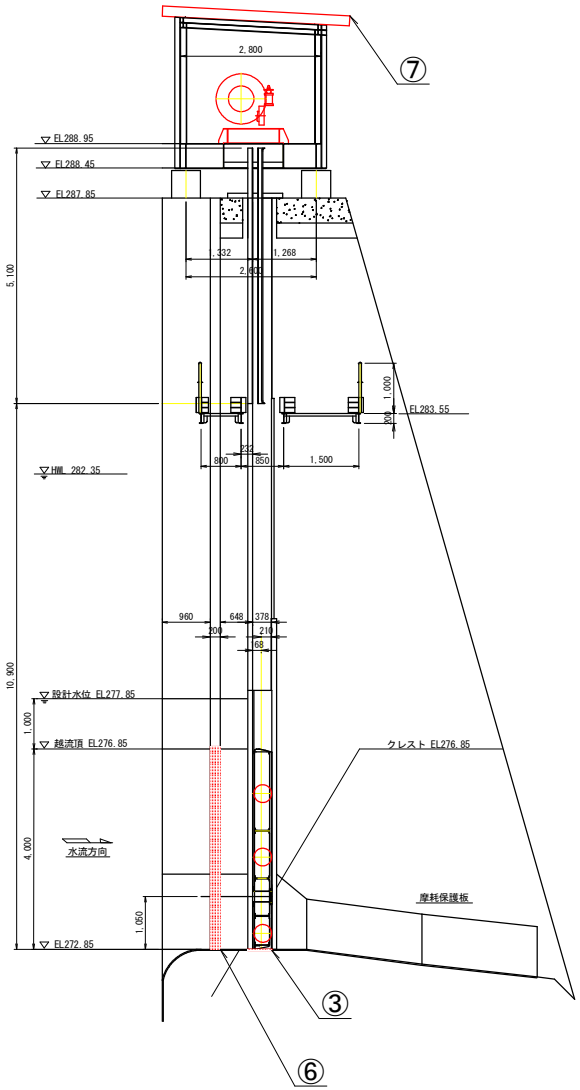

記号	内　　容
①	開閉装置更新１式 電動機，減速機，ワイヤーロープ，ドラム，歯車，シーブ 開度計（遠方出力方式），保護装置，操作制御盤（２台）， 配線・配管，開閉装置フレーム
②	扉体支承部更新１式 メインローラー（ローラー，ローラー軸，軸受，その他部品） サイドローラー（ローラー，ローラー軸，軸受，その他部品） ※扉本体は再使用する。
③	底部戸当たり更新１式 ※側部戸当たりは再使用する。
④	水密部更新１式 側部，底部水密ゴム及び押さえ金物
⑤	付属設備補修１式 鋼製階段補修
⑥	仮止水の検討１式 仮止水板設置の検討
⑦	折板屋根仮撤去・据付１式

図　番	第 ２ 号	図面総数	２	縮　尺	―
図　名	排砂ゲート設備全体図				
業 務 名	Ｒ２企総管　追立ダム　排砂ゲート設備 取替等詳細設計業務				
徳島県企業局					