


**記 事**

1. 本図寸法は積算呼び寸法であるため、  
部材製作の際には現地詳細寸法を測定のこと。

: 取替対象機器

図面番号	1	図面総数	2	令和2年度
工事名	R2企総管 阿南工業用水道 第1地下水送水設備 送水流量計取替工事			
図面名	電気設備 詳細図			
徳島県企業局総合管理推進センター				

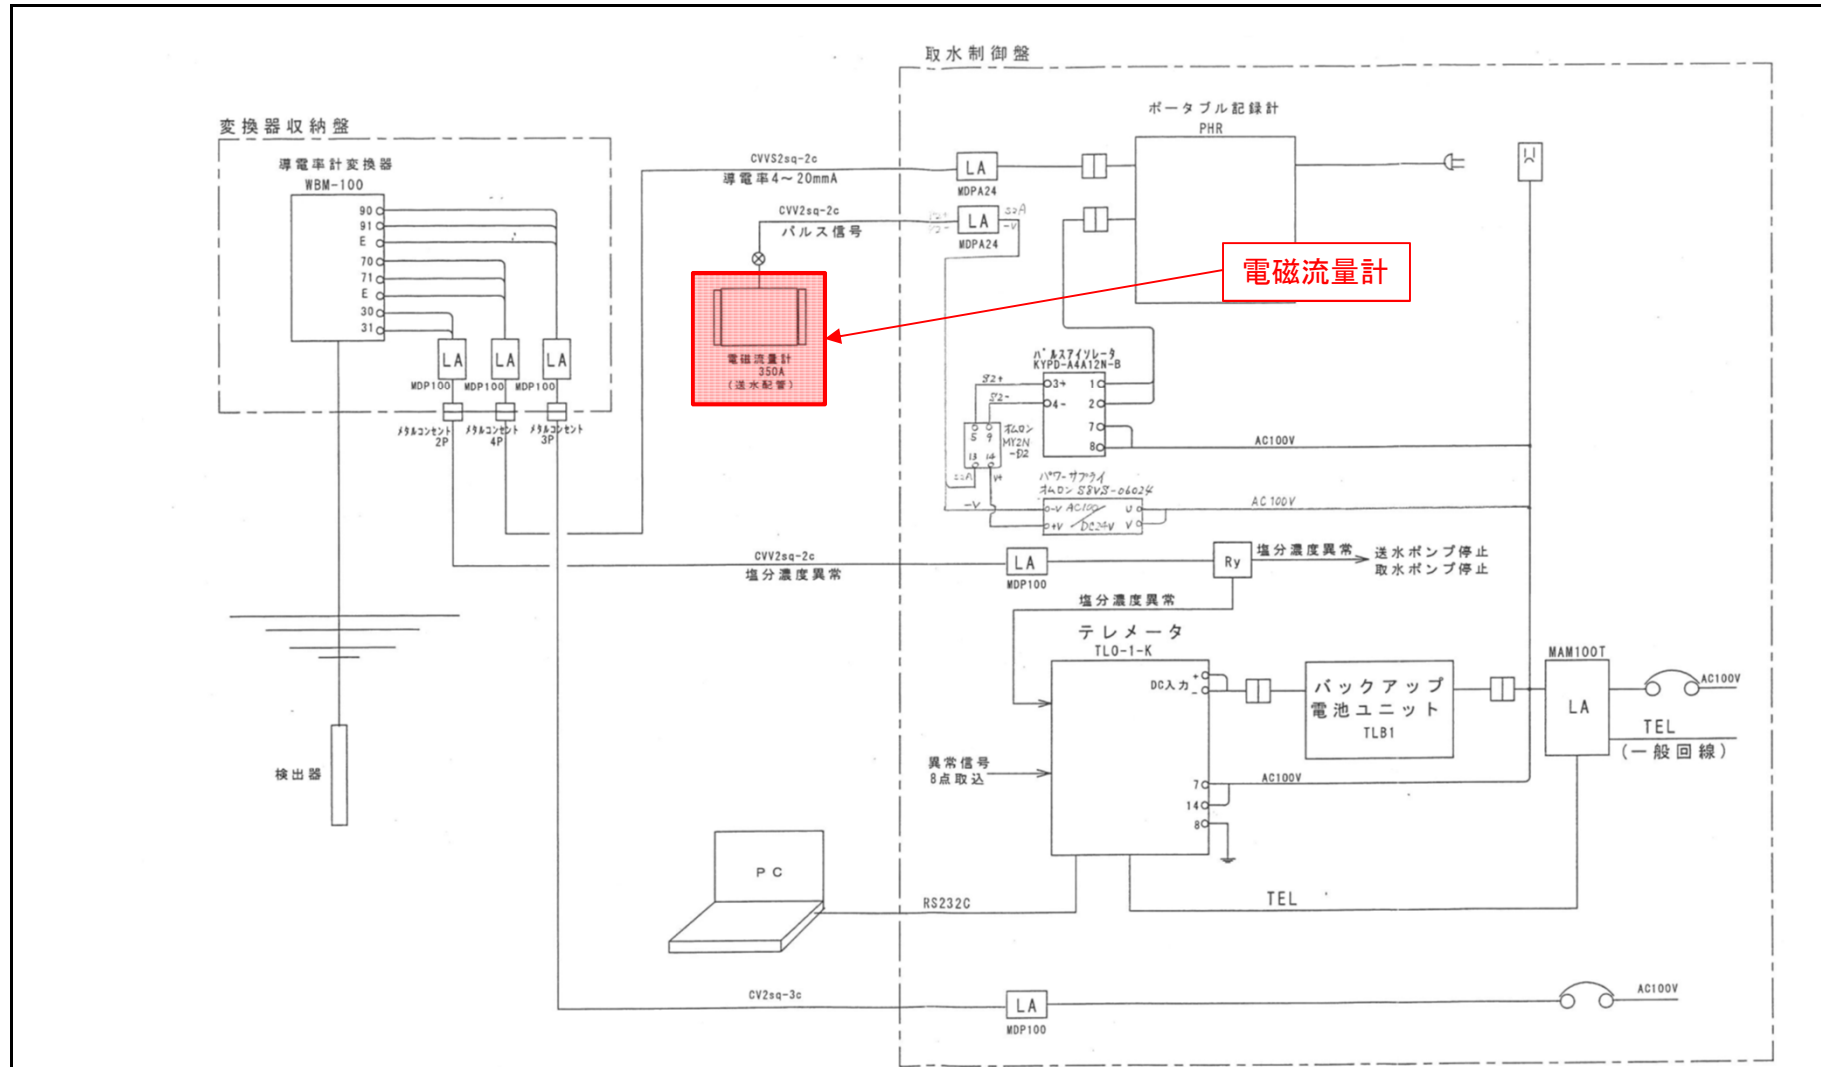

**記 事**

1. 本図寸法は積算呼び寸法であるため、  
部材製作の際には現地詳細寸法を測定のこと。

: 取替対象機器

図面番号	2	図面総数	2	令和2年度
工事名	R2企総管 阿南工業用水道 第1地下水送水設備 送水流量計取替工事			
図面名	計装系統図			
徳島県企業局総合管理推進センター				