
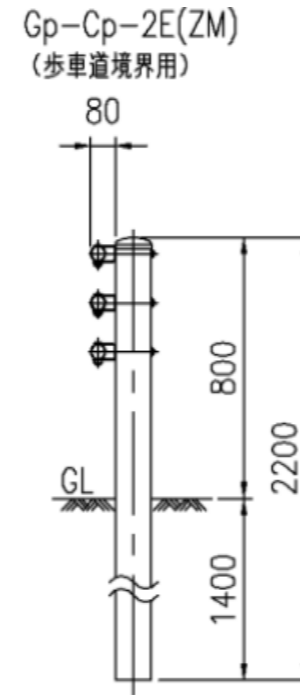


構造図


横断防止柵 (Gp-Cp-2E) (景観色(ダークブラウン))
 施工箇所番号：①②③④

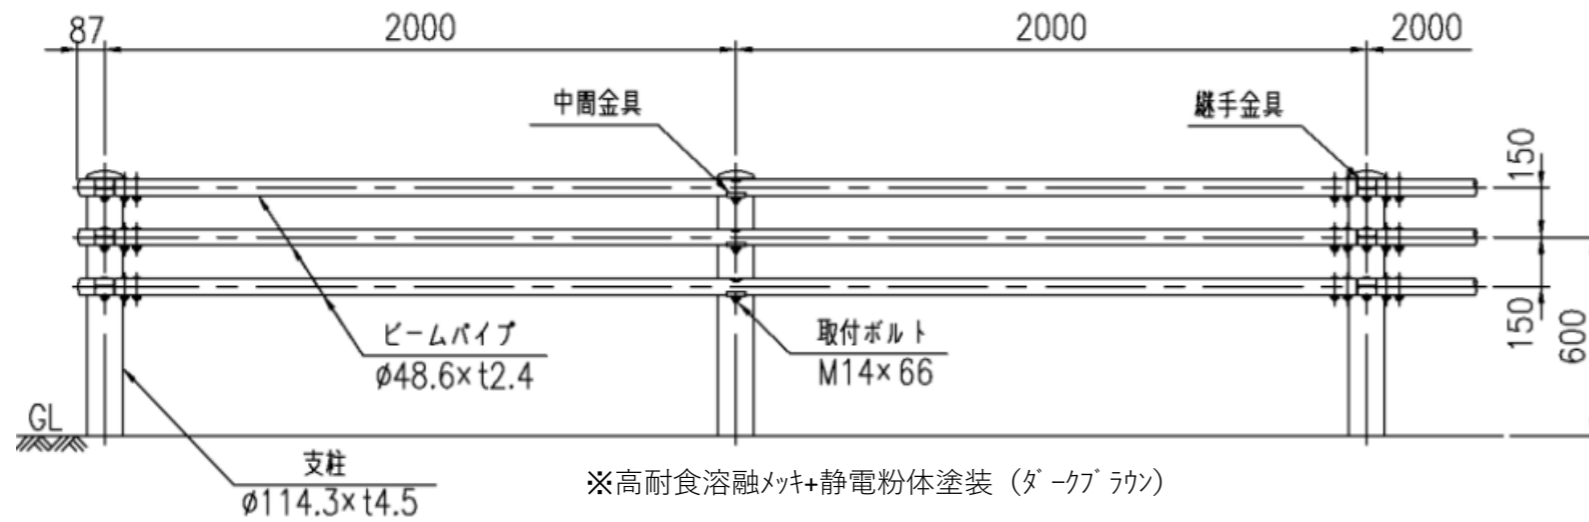

●Gp-Cp-2E (土中用) 6m当り

品名	規格・寸法	単位	数量
2m ¹ -L	φ48.6×t2.4×1,936・R加工 C種・景観ダークブラウン塗装色	本	9
支柱	φ114.3×t4.5×2,174 C種・景観ダークブラウン塗装色	本	4
樹脂キャップ	C種用・景観ダークブラウン塗装色	セット	4
インナースリーブ	φ42×3.2×264	セット	6
継手金具セット		セット	12
金具取付ボルト	M16×140	セット	12
端末	C種φ48.6用	セット	6

車線分離標(φ80,H650)(穿孔式・1本脚)
 施工箇所番号：②

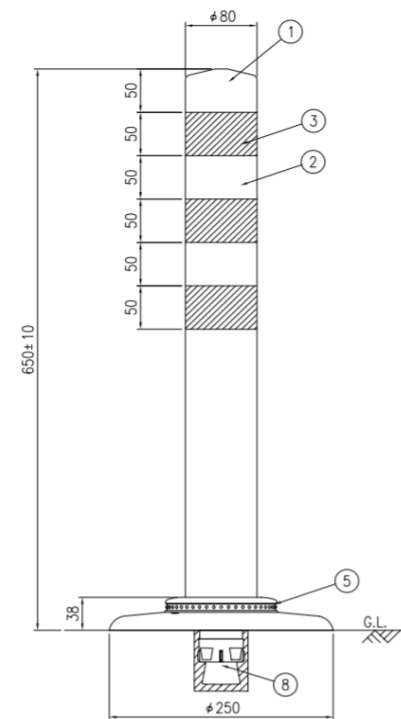

実施設計図面

工事名	R2徳土 徳島引田線他 藍・東中富他 防護柵工事		
路線名等	徳島引田線他		
工事箇所	板野郡藍住町東中富他		
図面名	構造図		
縮尺	—	図面番号	1/1
事業者名	徳島県東部県土整備局<徳島>		