



位置図
S=1/2000

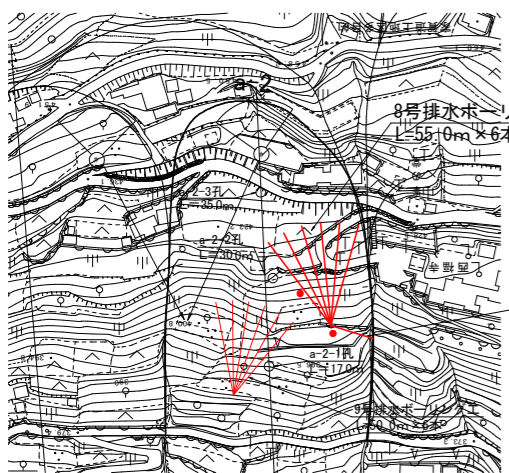

8号排水ボーリング工
L=55.0m×6本

流末処理(φ100mm)
L=25.0m


孔口処理工
S=1/30

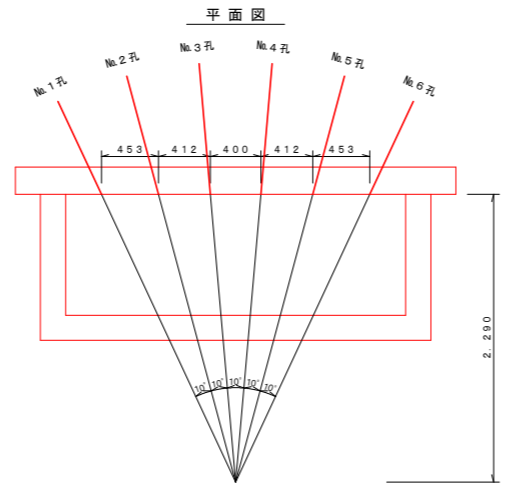

孔口処理工 1.0箇所当たり

名称	単位	数量
強コンクリート	m ³	0.99
同型枠	m ²	5.50
裏石積(t=200mm)	m ²	5.48
無水樹コンクリート	m ³	0.88
同型枠	m ²	5.26
基礎材(t=150mm)	m ²	3.33
床堀	m ³	3.5
埋戻	m ³	0.1
塩ビ管(VP-75)	m	12.00
エルボ(45°)	個	6.0
塩ビ掃除口	個	1.0
塩ビ管継手	個	1.0


配置図
S=1/400

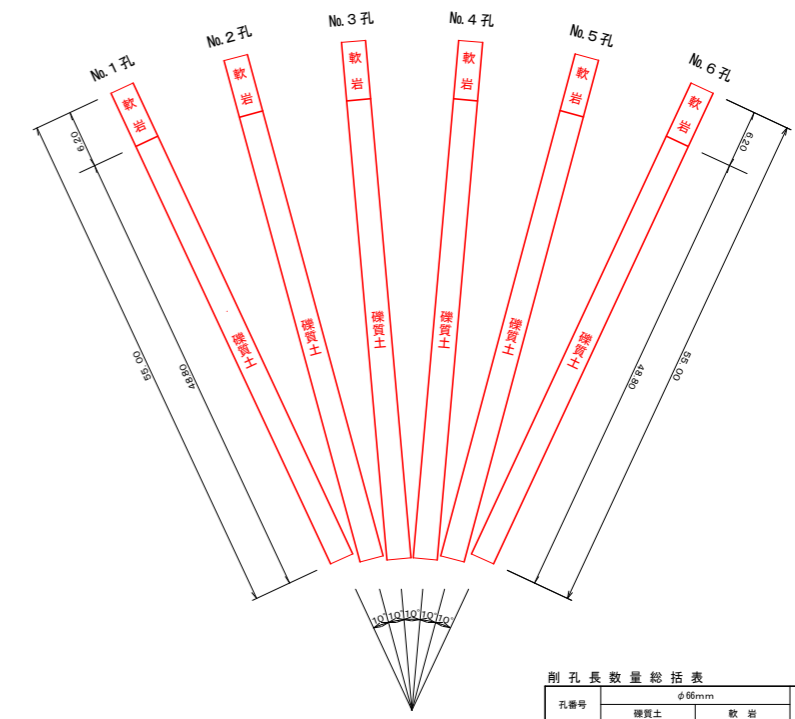


削孔長数量総括表

孔番号	φ66mm		合計
	硬質土	軟岩	
No. 1孔	48.80	6.20	55.00 m
No. 2孔	48.80	6.20	55.00 m
No. 3孔	48.80	6.20	55.00 m
No. 4孔	48.80	6.20	55.00 m
No. 5孔	48.80	6.20	55.00 m
No. 6孔	48.80	6.20	55.00 m
合計	292.80 m	37.20 m	330.00 m


正面図

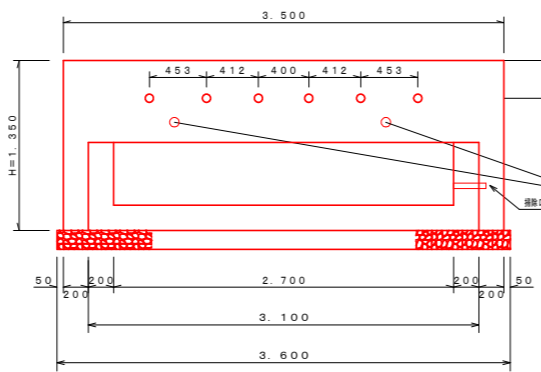


断面図

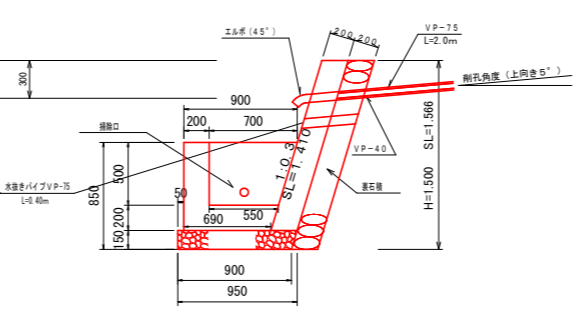


解析断面図
S=1/600

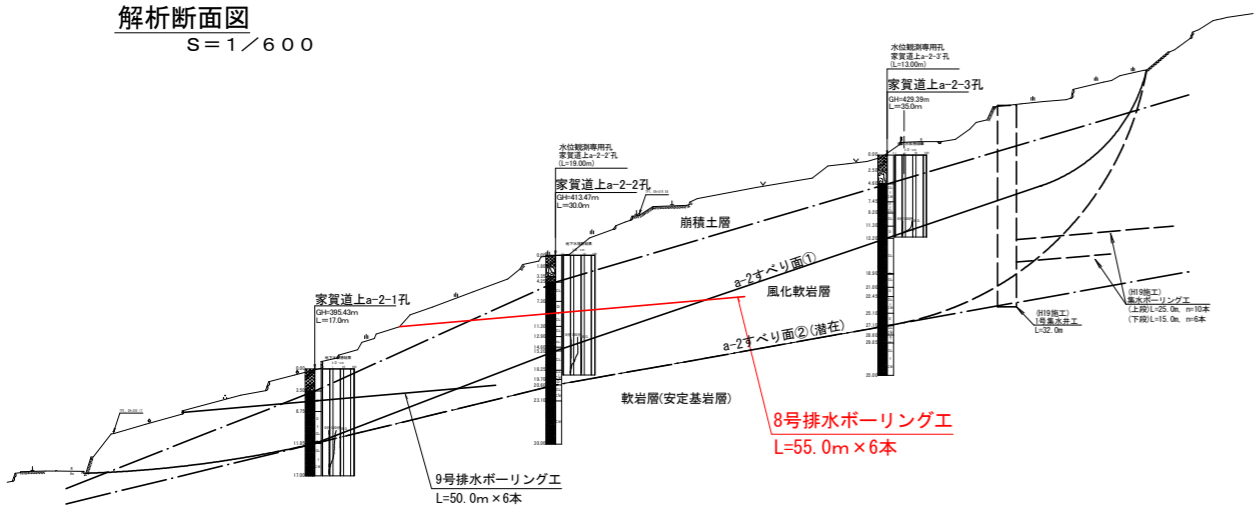


ストレーナ加工図
S=1/4

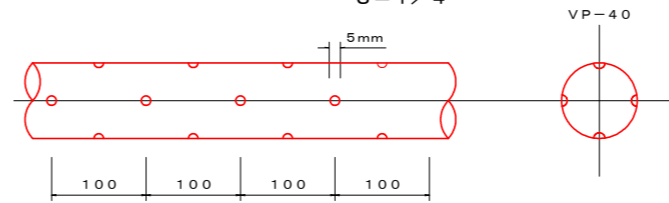

保孔管詳細図
S=1/400

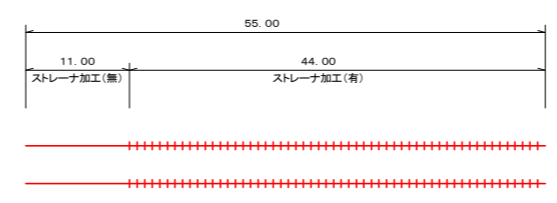

仮設足場工
S=1/100

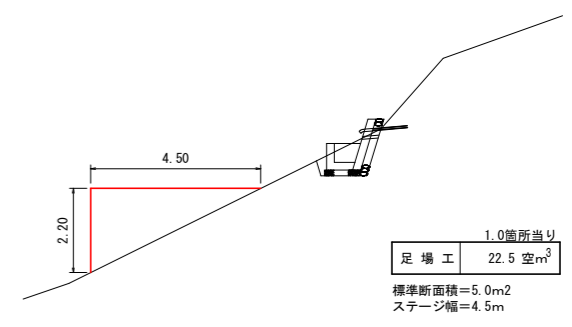


保孔管数量表

孔番号	保孔管数量表(VP-40)		合計
	ストレーナ加工(4方向有孔)	ストレーナ加工(無孔)	
No. 1孔	44.00	11.00	55.00 m
No. 2孔	44.00	11.00	55.00 m
No. 3孔	44.00	11.00	55.00 m
No. 4孔	44.00	11.00	55.00 m
No. 5孔	44.00	11.00	55.00 m
No. 6孔	44.00	11.00	55.00 m
合計	324.00 m	66.00 m	330.00 m

工事名	R2鳥群 地すべり つるぎ北家賃道上 排水ボーリング工事		
路線名等	つるぎ北 地区		
工事箇所	美馬郡つるぎ町貞光家賃道上		
図面名	8号排水ボーリング工(家賃道上地区)		
縮尺	図示	図面番号	1
会社名			
事業者名	徳島県西部総合県民局<美馬>		


位置図
S=1/2000

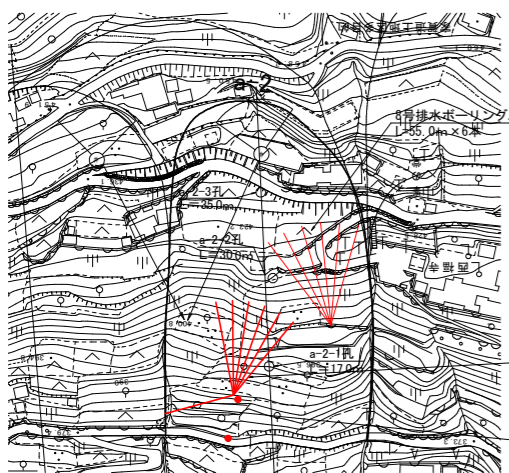

9号排水ボーリング工
L=50.0m×6本
流末処理(φ100mm)
L=40.0m




孔口処理工
S=1/30

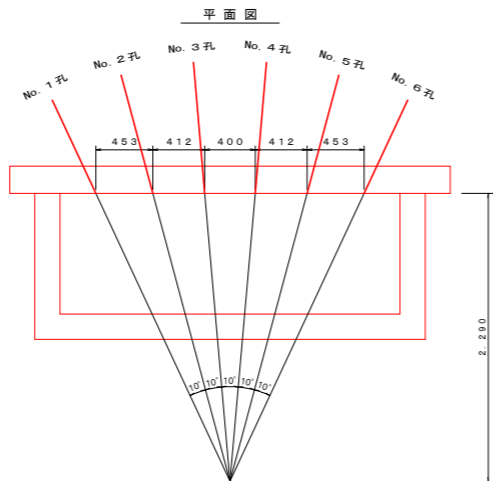


名称	単位	数量
強コンクリート	m ³	0.99
同型枠	m ²	5.50
裏石積(L=200mm)	m ²	5.48
集水溝コンクリート	m ³	0.88
同型枠	m ²	5.26
基礎材(t=150mm)	m ²	3.33
床版	m ³	3.5
埋戻	m ³	0.1
塩ビ管(VP-75)	m	12.00
エルボ(45°)	個	6.0
塩ビ掃除口	個	1.0
塩ビ管継手	個	1.0


正面図

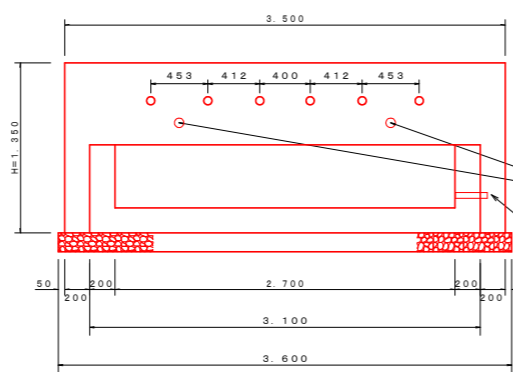

断面図

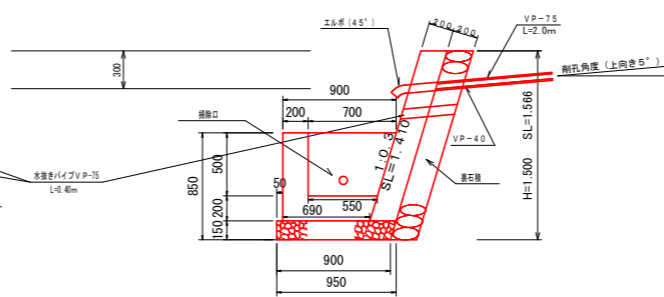


配置図
S=1/250

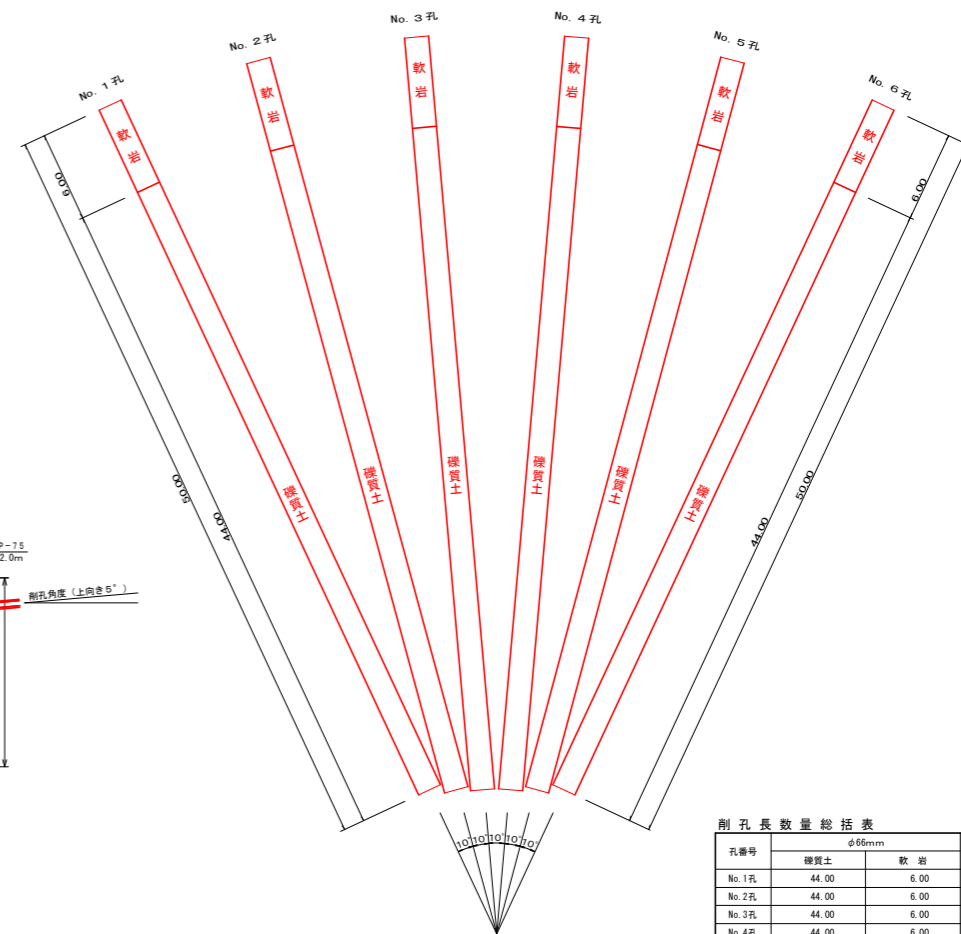


孔番号	φ66mm		合計
	硬質土	軟岩	
No. 1孔	44.00	6.00	50.00 m
No. 2孔	44.00	6.00	50.00 m
No. 3孔	44.00	6.00	50.00 m
No. 4孔	44.00	6.00	50.00 m
No. 5孔	44.00	6.00	50.00 m
No. 6孔	44.00	6.00	50.00 m
合計	264.00 m	36.00 m	300.00 m

解析断面図
S=1/600

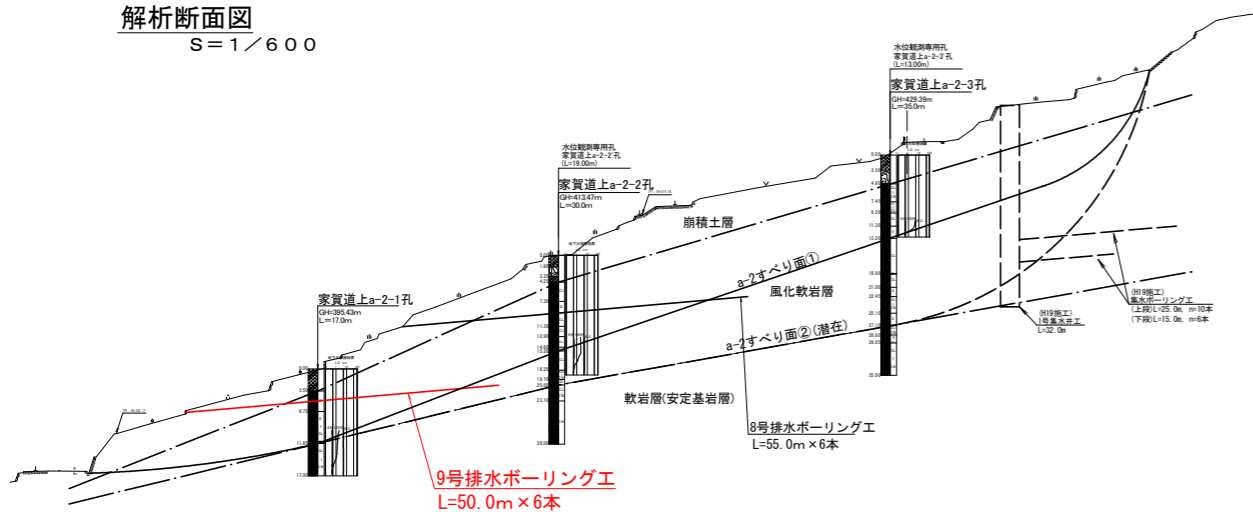


9号排水ボーリング工
L=50.0m×6本


ストレーナ加工図
S=1/4

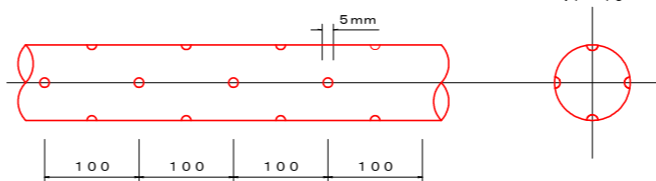

保孔管詳細図
S=1/250

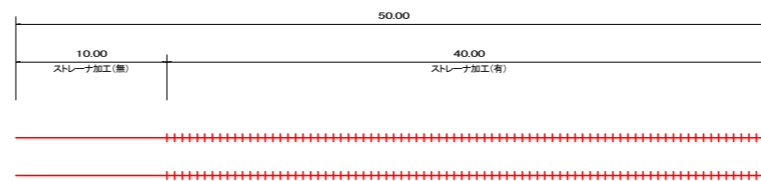

仮設足場工
S=1/100

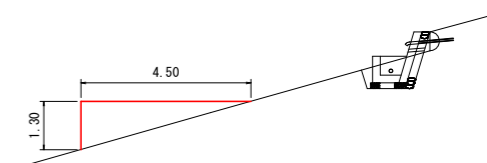

足場工	13.1 空m ³
標準断面面積	2.9m ²
ステージ幅	4.5m

孔番号	保孔管数量表(VP-40)		合計
	ストレーナ加工 (4方角有孔)	ストレーナ加工 (無孔)	
No. 1孔	40.00	10.00	50.00 m
No. 2孔	40.00	10.00	50.00 m
No. 3孔	40.00	10.00	50.00 m
No. 4孔	40.00	10.00	50.00 m
No. 5孔	40.00	10.00	50.00 m
No. 6孔	40.00	10.00	50.00 m
合計	240.00 m	60.00 m	300.00 m

工事名	R2鳥群 地すべり つるぎ北家賃道上 排水ボーリング工事		
路線名等	つるぎ北 地区		
工事箇所	美馬郡つるぎ町貞光字家賃道上		
図面名	9号排水ボーリング工(家賃道上地区)		
縮尺	図示	図面番号	2
会社名			
事業者名	徳島県西部総合県民局<美馬>		