

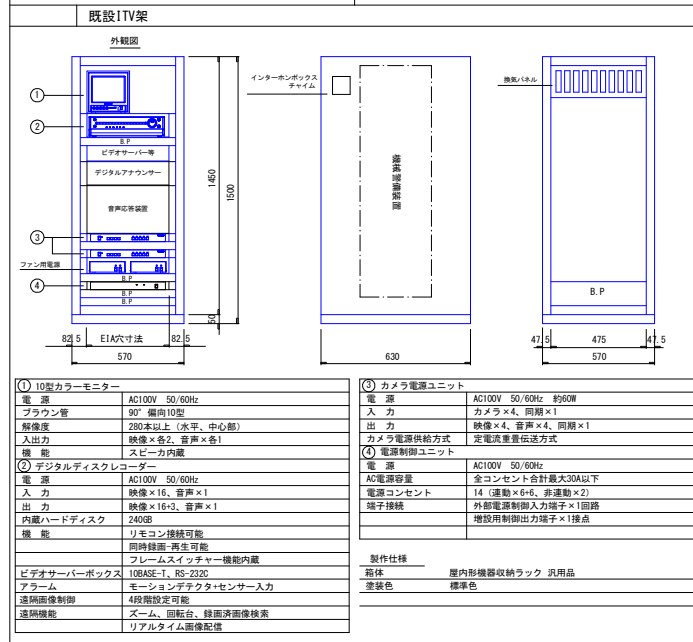
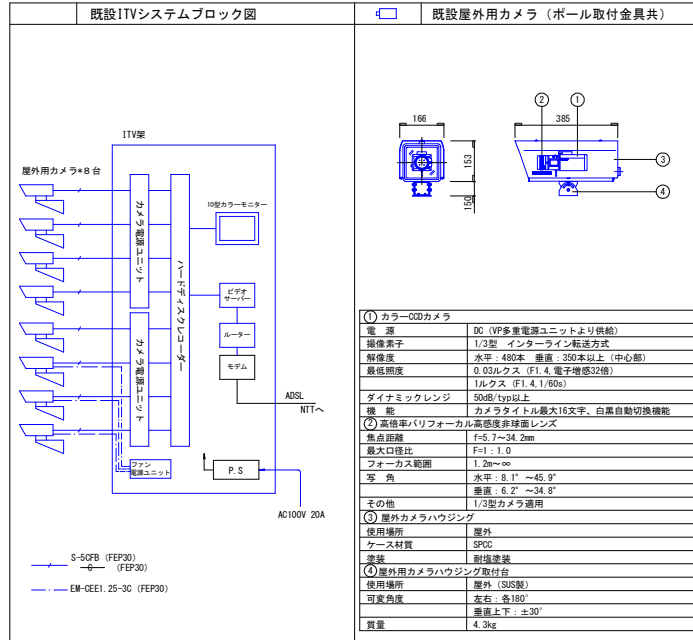


既設監視カメラ仕様

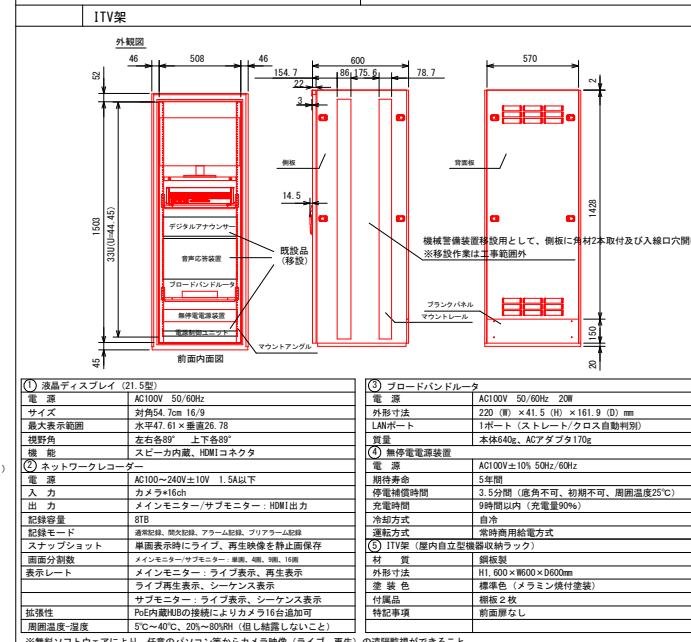


監視カメラ仕様

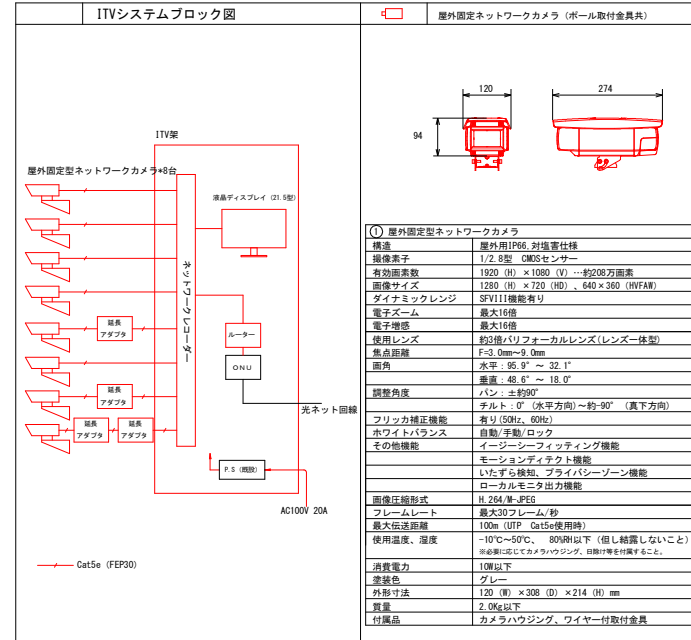

工事名	R 2 企給管 松茂駐車場 監視カメラ設備取付工事
路線名等	
工事箇所	徳島県板野郡松茂町中喜来
図面名	監視カメラ設備機器仕様図 (1)
縮尺	NON SCALE 図面番号 1
発注者	
発注者	徳島県企業局

機器収納盤 1

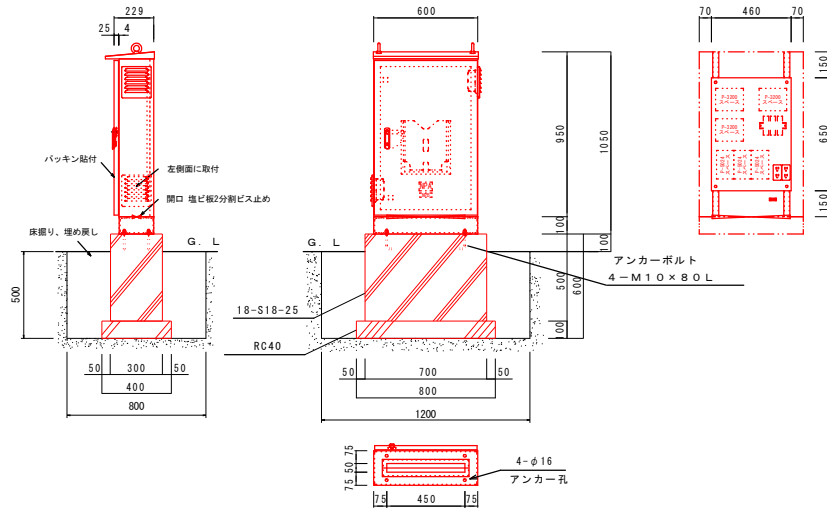

①機器収納盤 1

- (1) 構造: 屋外防水型
- (2) 材質: SUS304
- (3) 外形寸法: H1050×W600×D229mm(突起物含まず)
- (4) 塗装色: 標準色(メラミン焼付塗装)
- (5) 特記事項: 盤内にコンセントを付けること。
盤内に中板を実装すること。


②機器収納盤 2

- (1) 構造: 屋外防水型
- (2) 材質: SUS304
- (3) 外形寸法: H750×W600×D229mm(突起物含まず)
- (4) 塗装色: 標準色(メラミン焼付塗装)
- (5) 特記事項: 盤内にコンセントを付けること。
盤内に中板を実装すること。



③延長アダプタ

- (1) 伝送距離: 機器間最大100m
- (2) 速度: 10/100M Full duplex(AutoNegotiation) / 10M Full duplex(固定)
- (3) 適合ケーブル: UTP/STP Cat5e以上
- (4) コネクタ: RJ-45
- (5) 電源: ①独自受電/給電方式
②DC+24V(優先)
- (6) 使用温度、湿度: -10~+50°C、80%RH(但し結露しないこと)、室内
- (7) 質量: 600g以下
- (8) 外形寸法: H40×W110×D130mm(突起物含まず)

機器収納盤 2

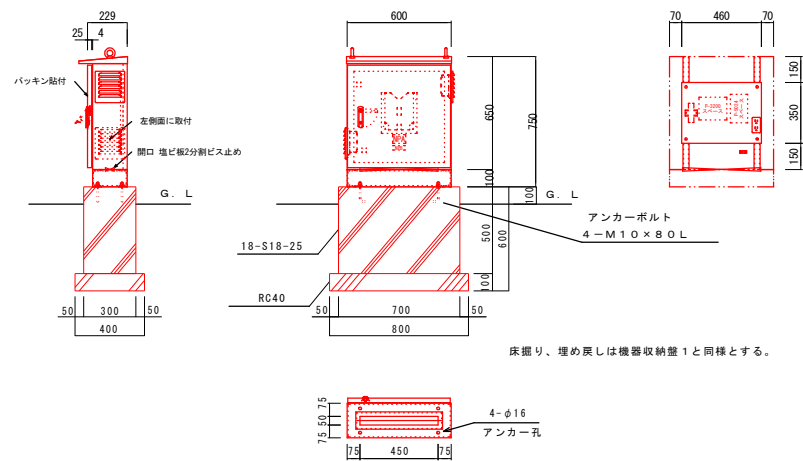

工事名	R2 企船管 松茂駐車場 監視カメラ設備取替工事		
路線名等			
工事箇所	徳島県板野郡松茂町中喜来		
図面名	監視カメラ設備機器仕様図(2)		
縮尺	NON SCALE	図面番号	2
発注者			
発注者	徳島県企業局		

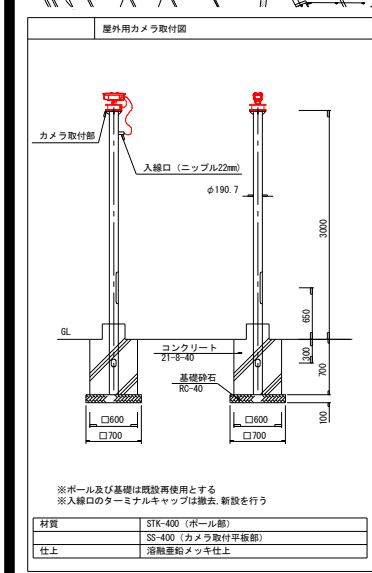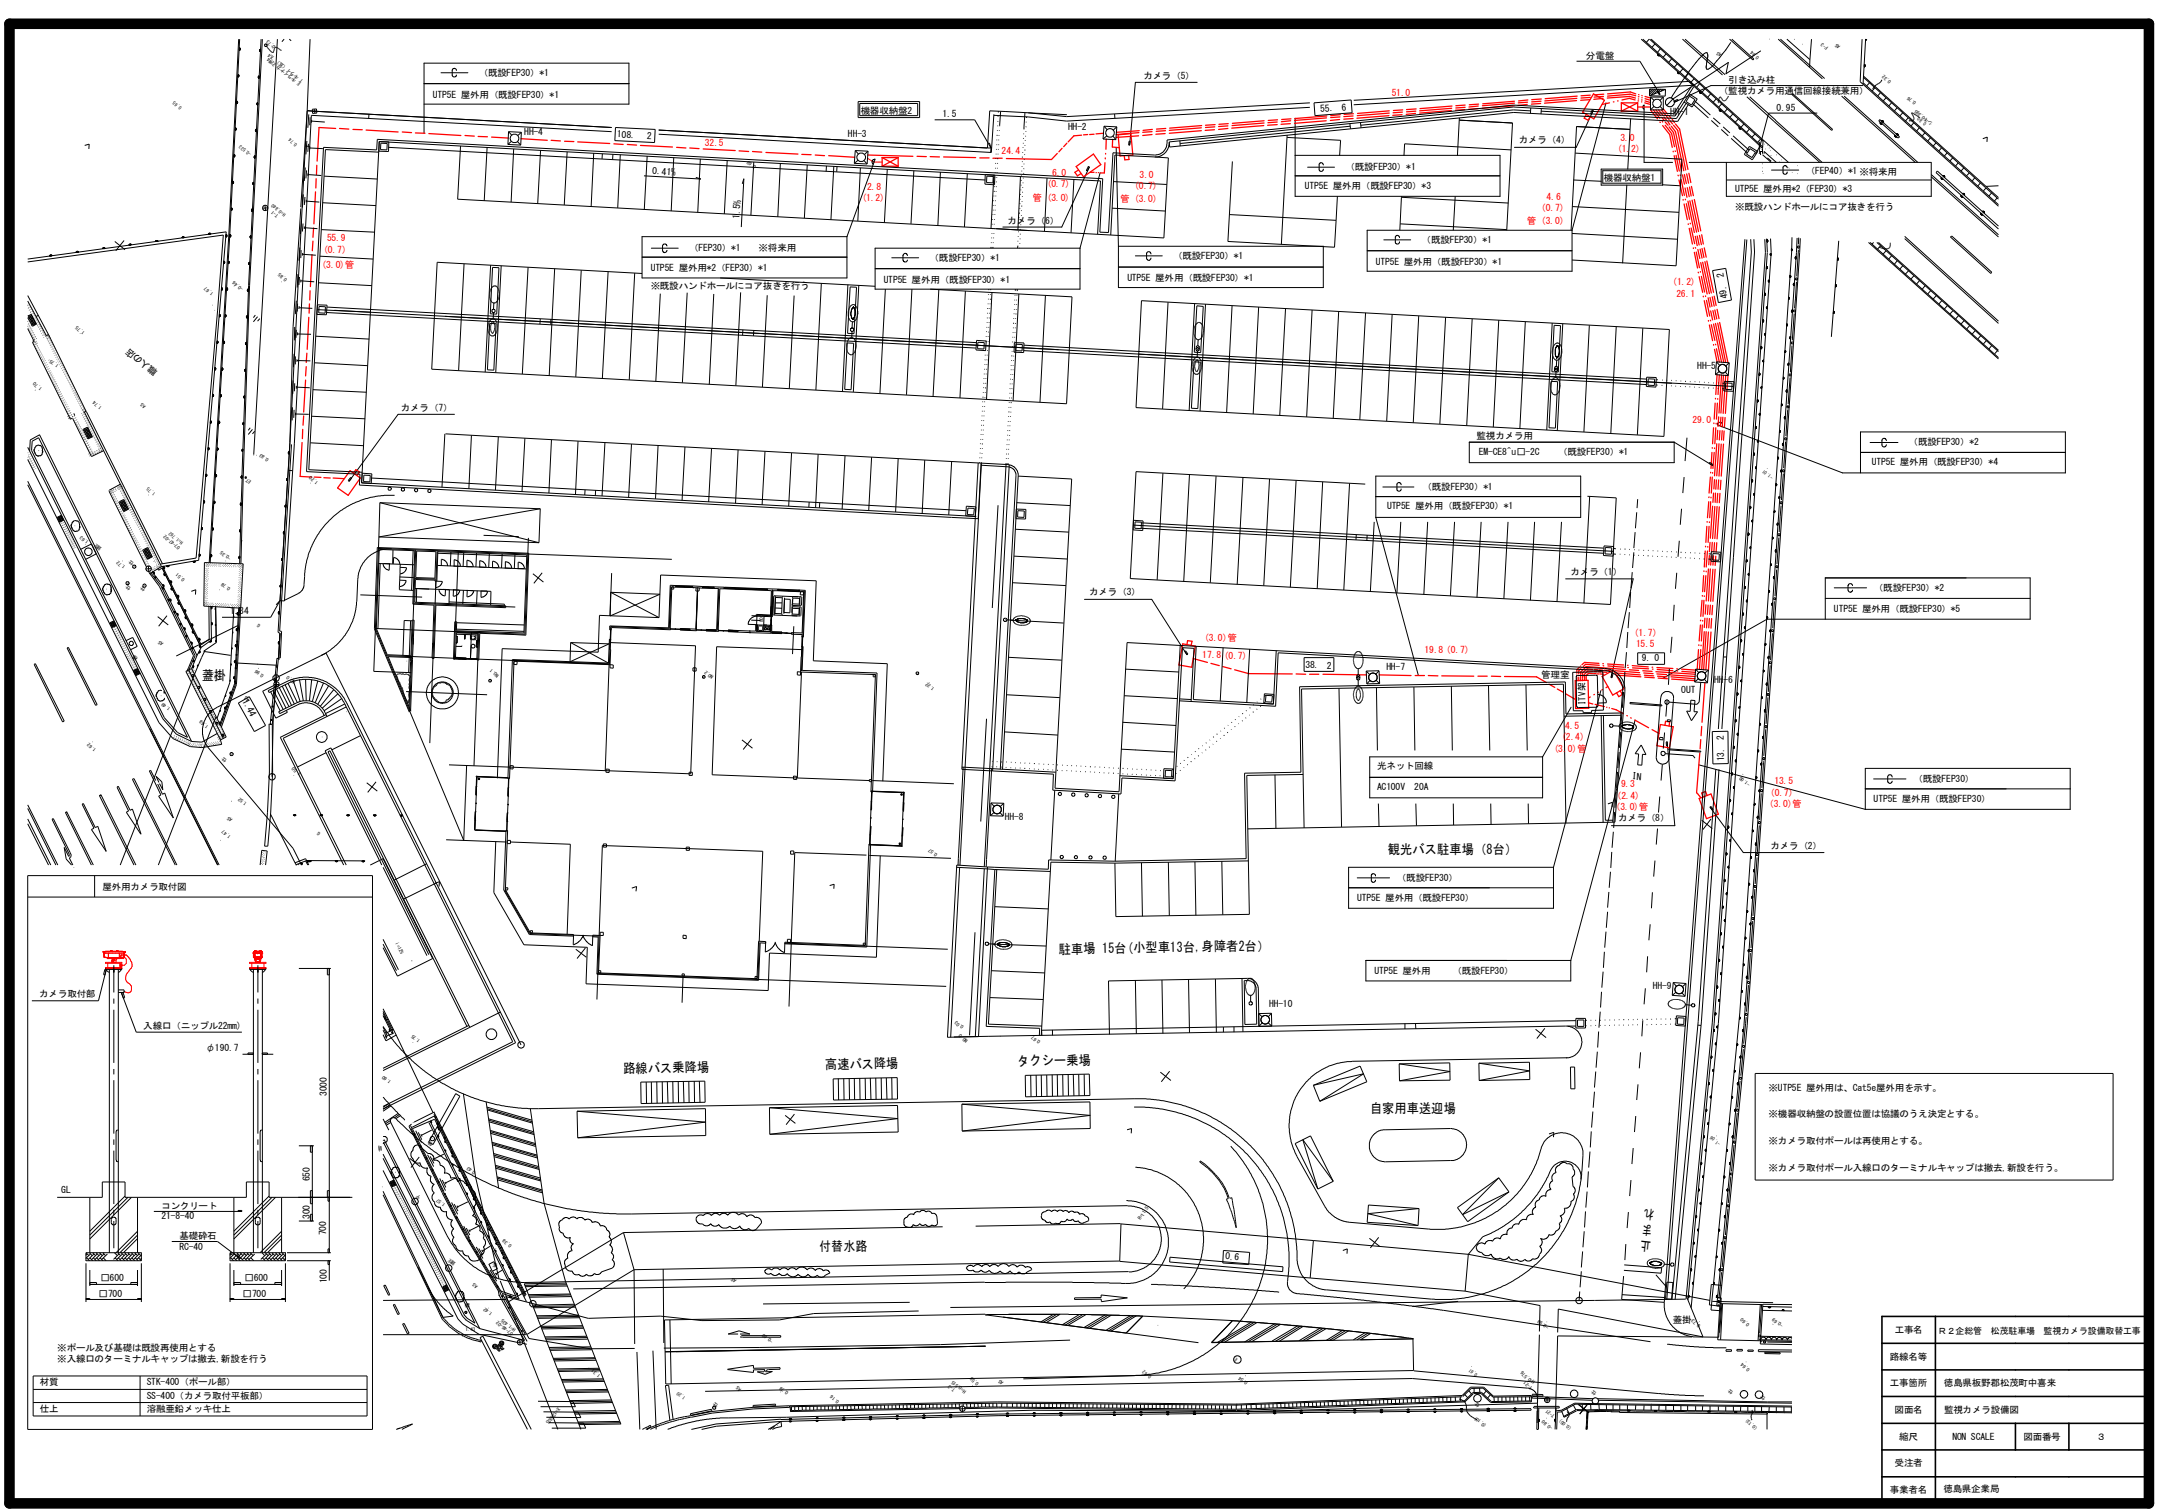


※ポール及び基礎は既設再使用とする
※入線口のターミナルキャップは撤去、新設を行う


材質	STK-400 (ポール部)
	SS-400 (カメラ取付平板部)
仕上	溶融亜鉛メッキ仕上

※UTPSE 屋外用は、Cat5e屋外用を示す。
※機器収納庫の設置位置は協議のうえ決定とする。
※カメラ取付ポールは再使用とする。
※カメラ取付ポール入線口のターミナルキャップは撤去、新設を行う。

工事名	R2念財管 松茂駐車場 監視カメラ設備取替工事
路線名等	
工事箇所	徳島県板野郡松茂町中喜来
図面名	監視カメラ設備図
縮尺	NON SCALE
図面番号	3
発注者	
事業者名	徳島県企業局


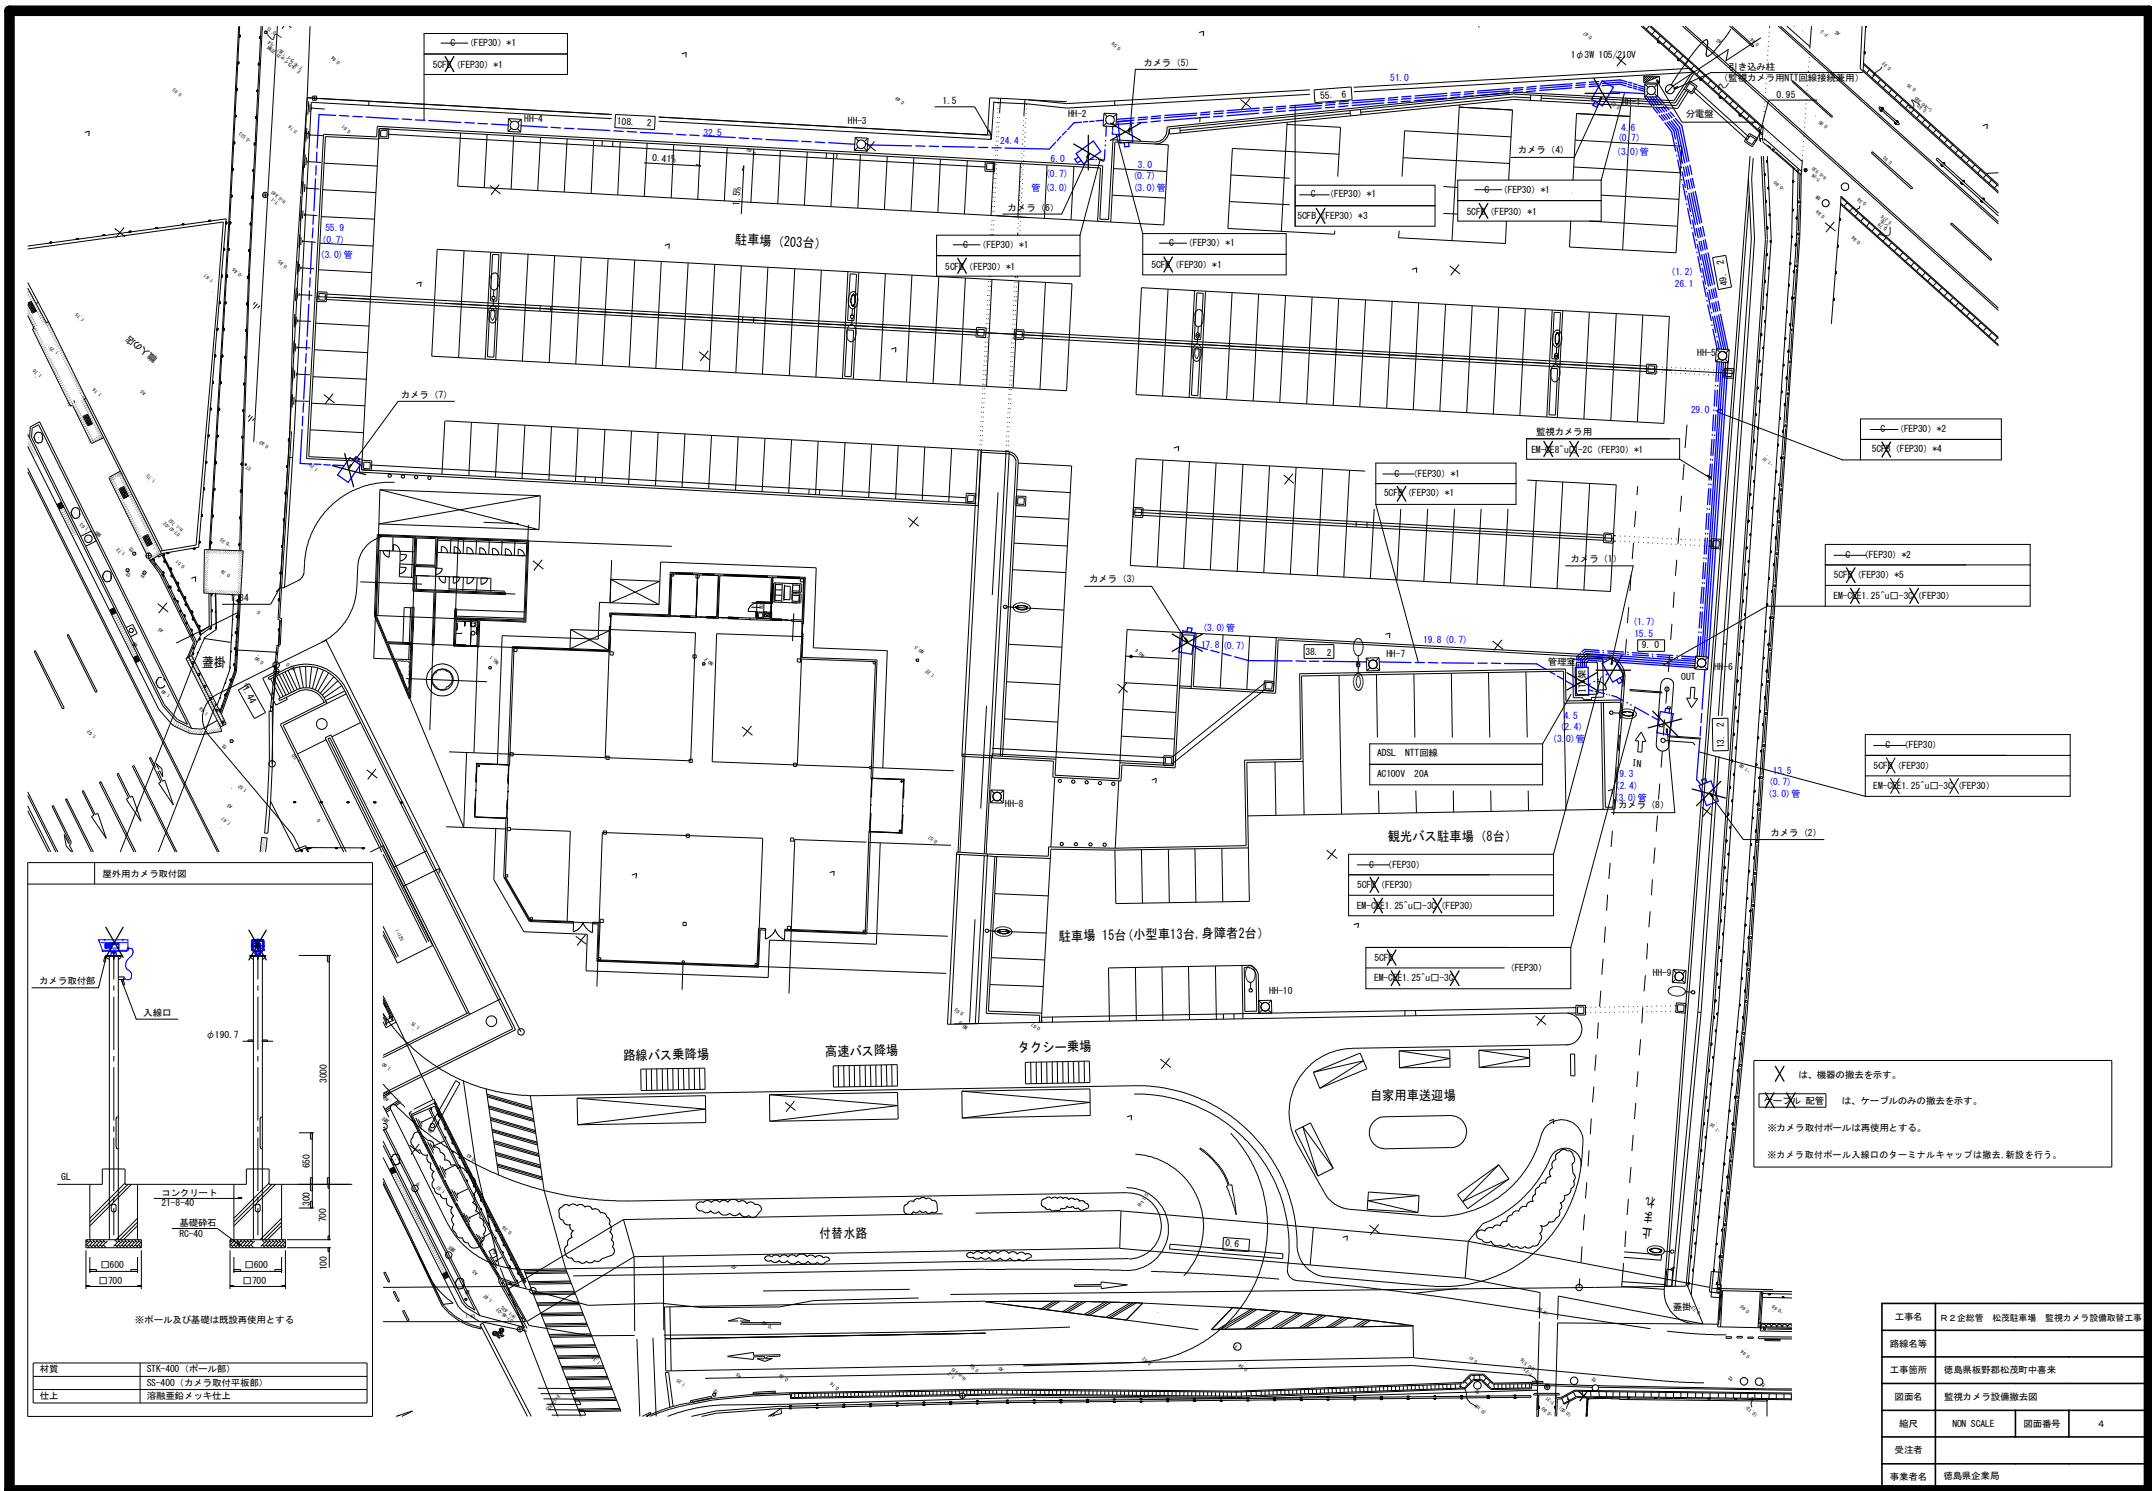


X は、機器の撤去を示す。
 X-φ配管 は、ケーブルのみの撤去を示す。
 ※カメラ取付ポールは再使用とする。
 ※カメラ取付ポール入線口のターミナルキャップは撤去、新設を行う。

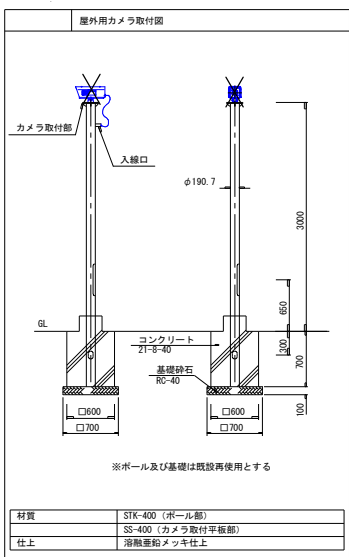

工事名	R2企船管 松浜駐車場 監視カメラ設備取替工事		
路線名等			
工事箇所	徳島県板野郡松茂町中喜来		
図面名	監視カメラ設備撤去図		
縮尺	NON SCALE	図面番号	4
受注者			
事業者名	徳島県企業局		

カメラ設置作業

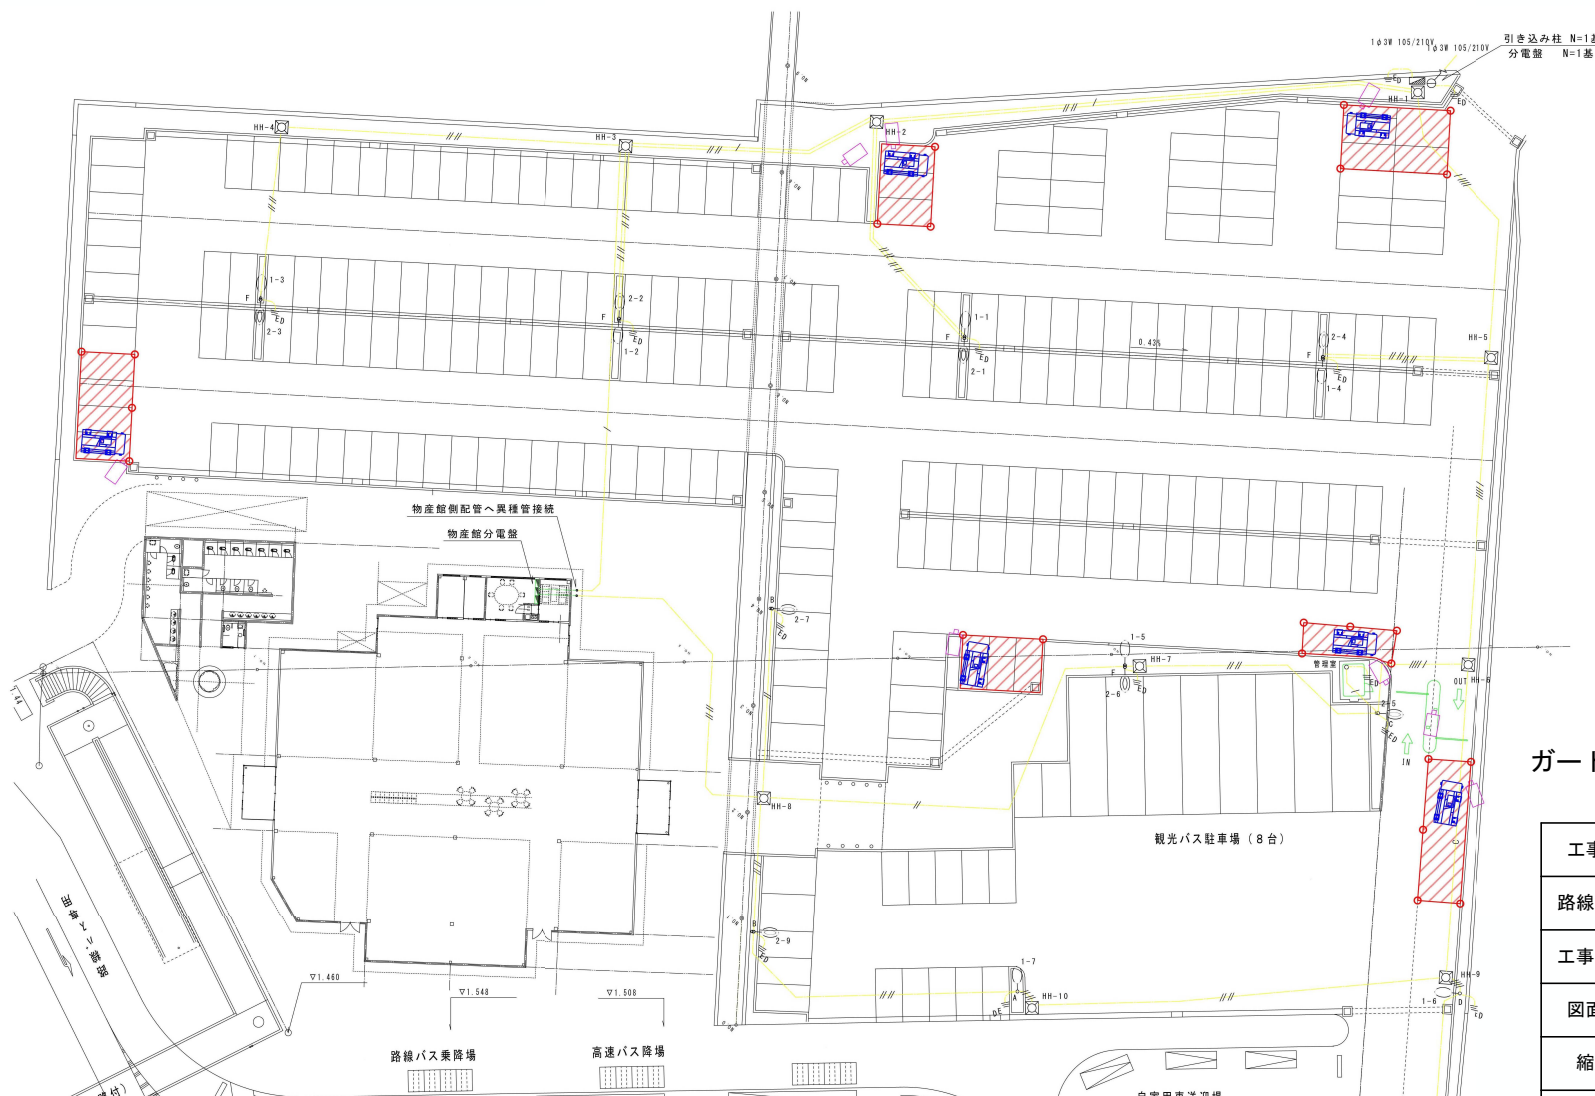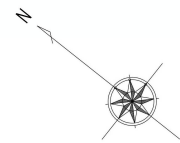


- : 作業範囲 (立入禁止)
- : リフト車
- : カラーコーン
- : 監視カメラ

※条件に応じ、脚立・足場を使用する。

ガードフェンス (1,810×1,800) 4台/箇所

工事名	R2企総管 松茂駐車場 カメラ設備取替工事		
路線名等			
工事箇所	徳島県板野郡松茂町中喜来		
図面名	(参考) 安全対策 (カメラ設置作業)		
縮尺	NON SCALE	図面番号	5
受注者			
事業者名	徳島県企業局		

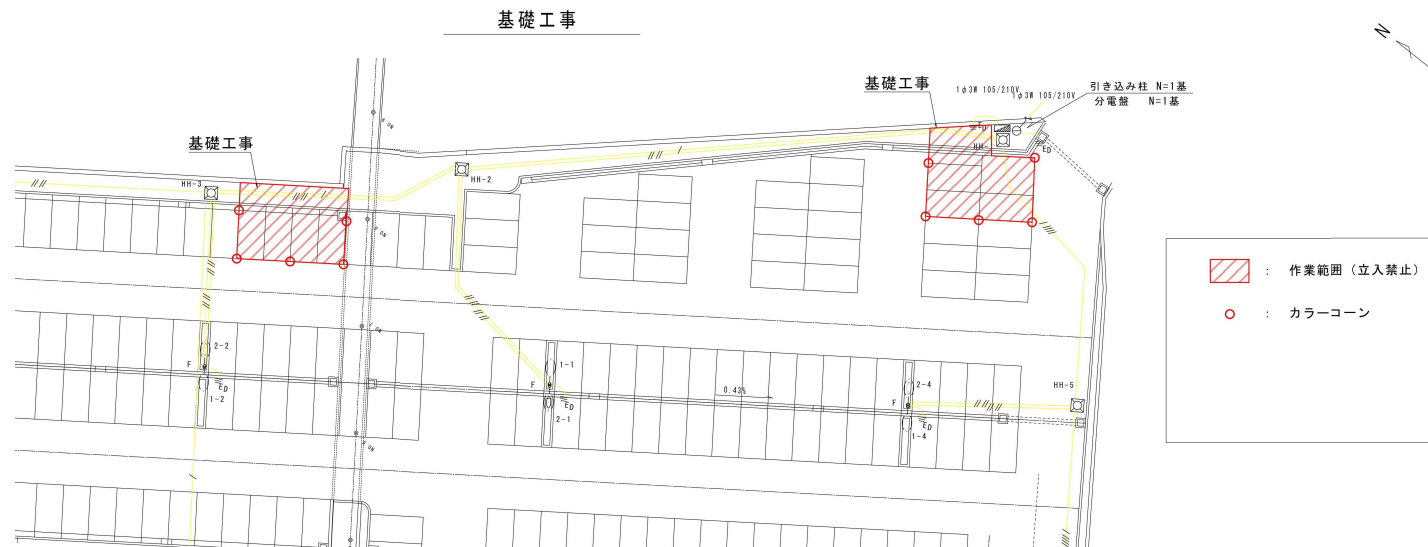

ガードフェンス (1,810×1,800) 4台/箇所

工事名	R2企総管 松茂駐車場 カメラ設備取替工事		
路線名等			
工事箇所	徳島県板野郡松茂町中喜来		
図面名	(参考) 安全対策 (基礎工事)		
縮尺	NON SCALE	図面番号	6
受注者			
事業者名	徳島県企業局		