橋梁補修一般図 S=1:1000

側面図

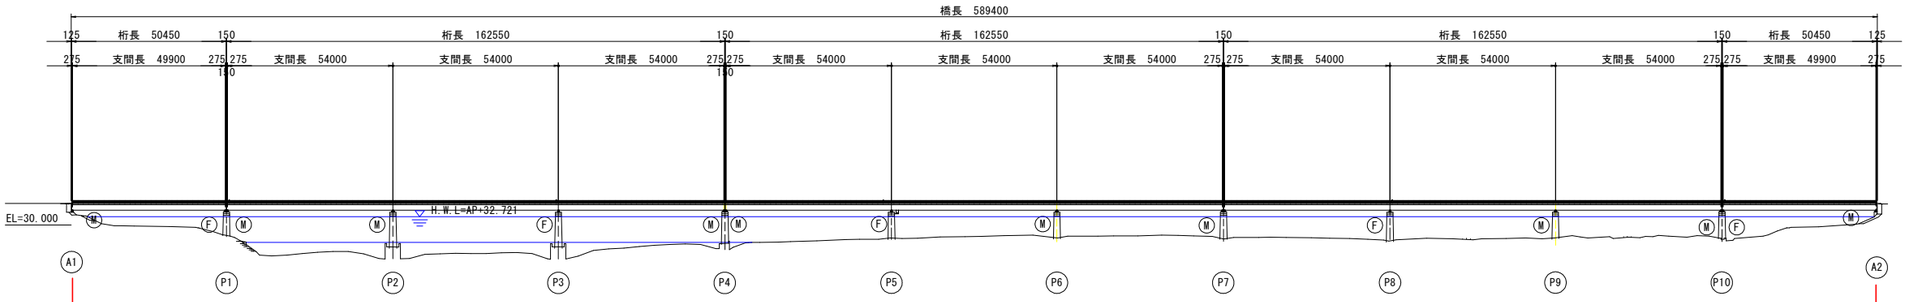

断面図 S=1:50

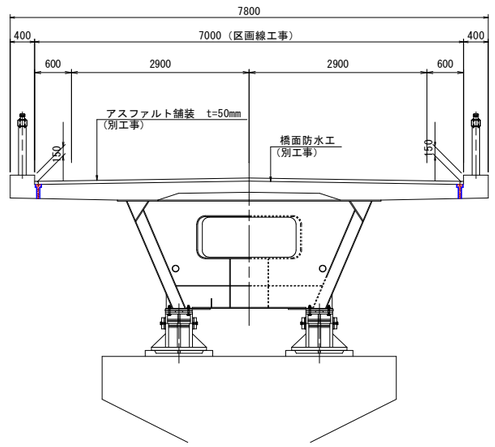

施工延長 L=588.6m（第1径間～第11径間）

平面図

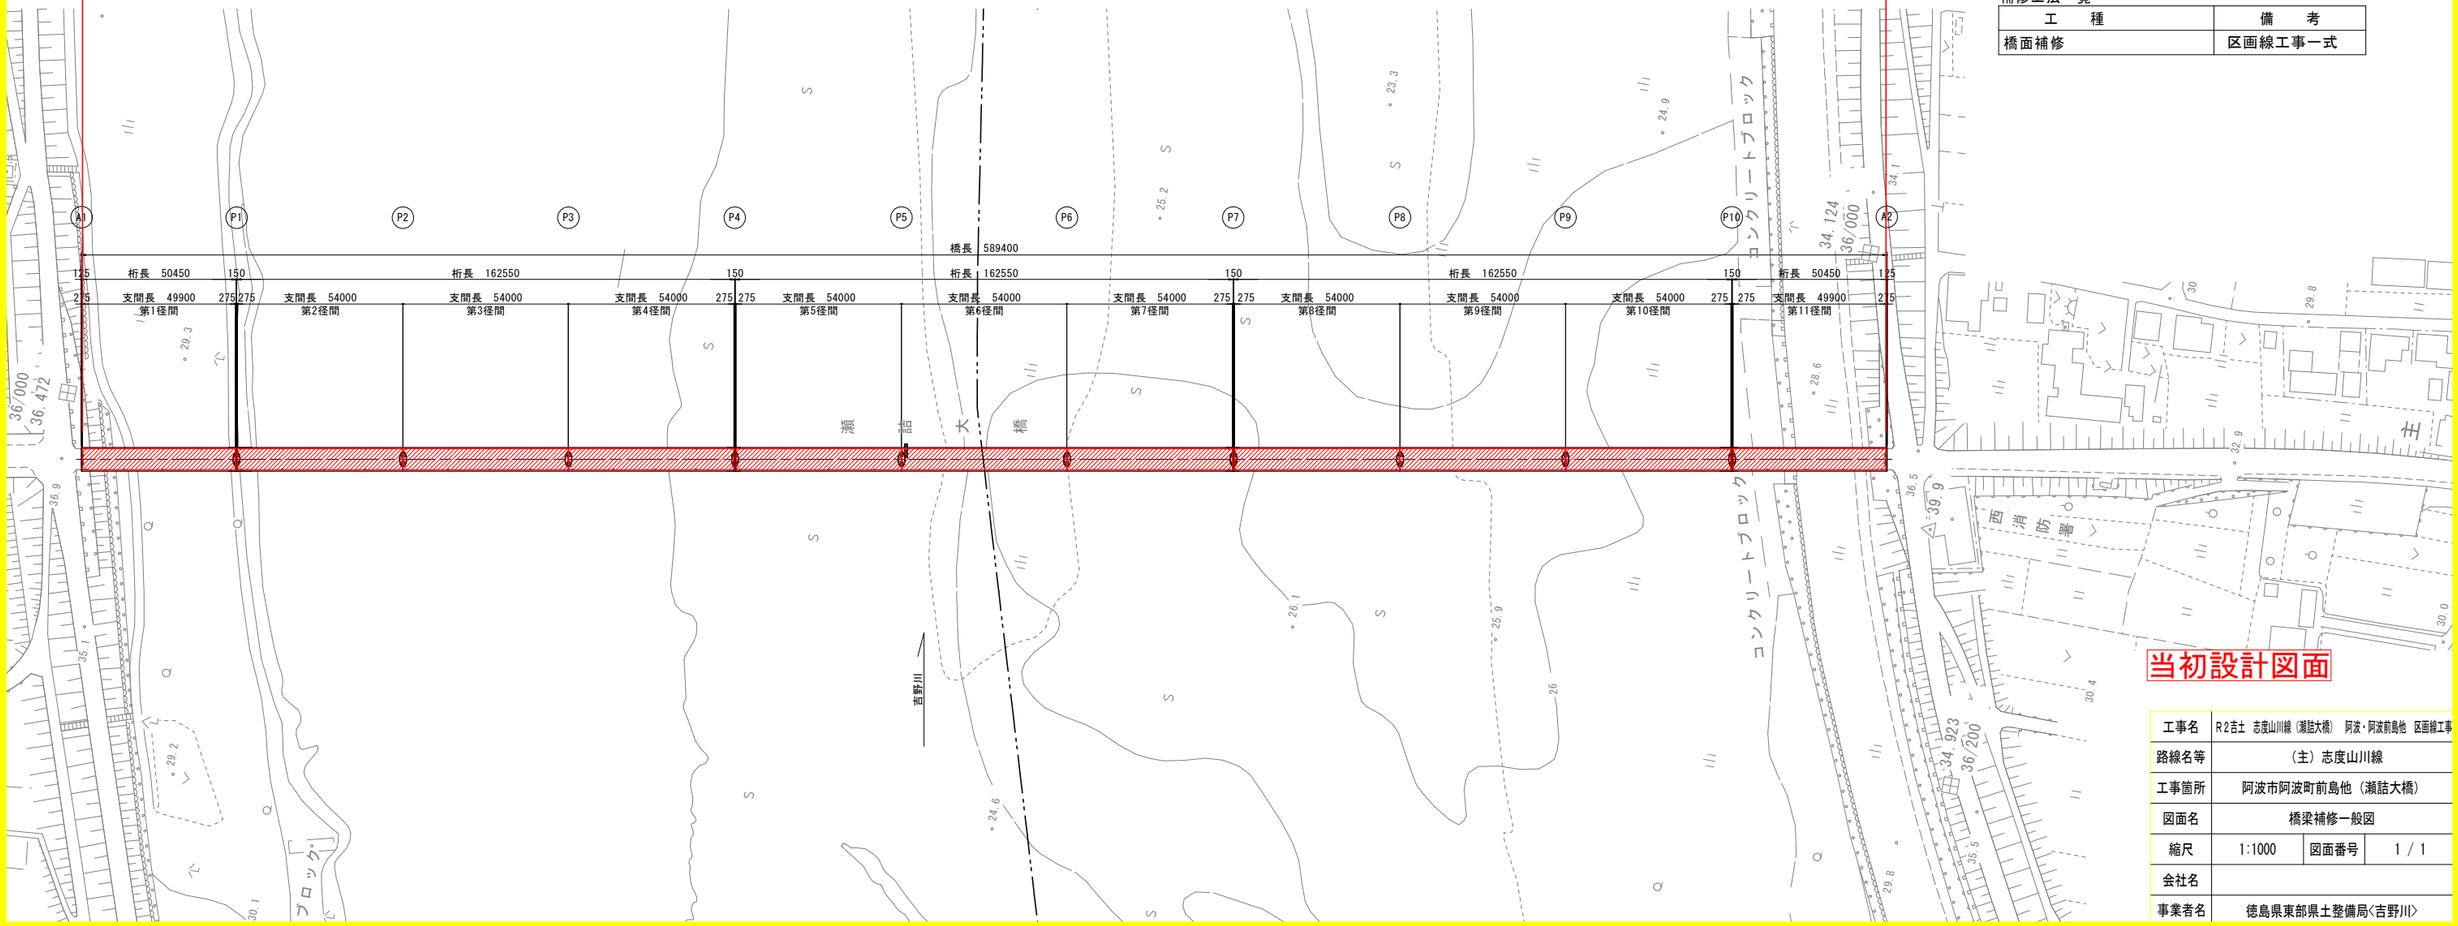

補修工法一覧

工　種	備　考
橋面補修	区画線工事一式

当初設計図面

工事名	R2吉土 志度山川線（瀬詰大橋） 阿波・阿波前島他 区画線工事		
路線名等	（主）志度山川線		
工事箇所	阿波市阿波町前島他（瀬詰大橋）		
図面名	橋梁補修一般図		
縮尺	1:1000	図面番号	1 / 1
会社名			
事業者名	徳島県東部県土整備局<吉野川>		