


標準断面図、舗装展開図、舗装構成図

(主) 徳島鴨島線

舗装展開図

S=1:500
H=1:100

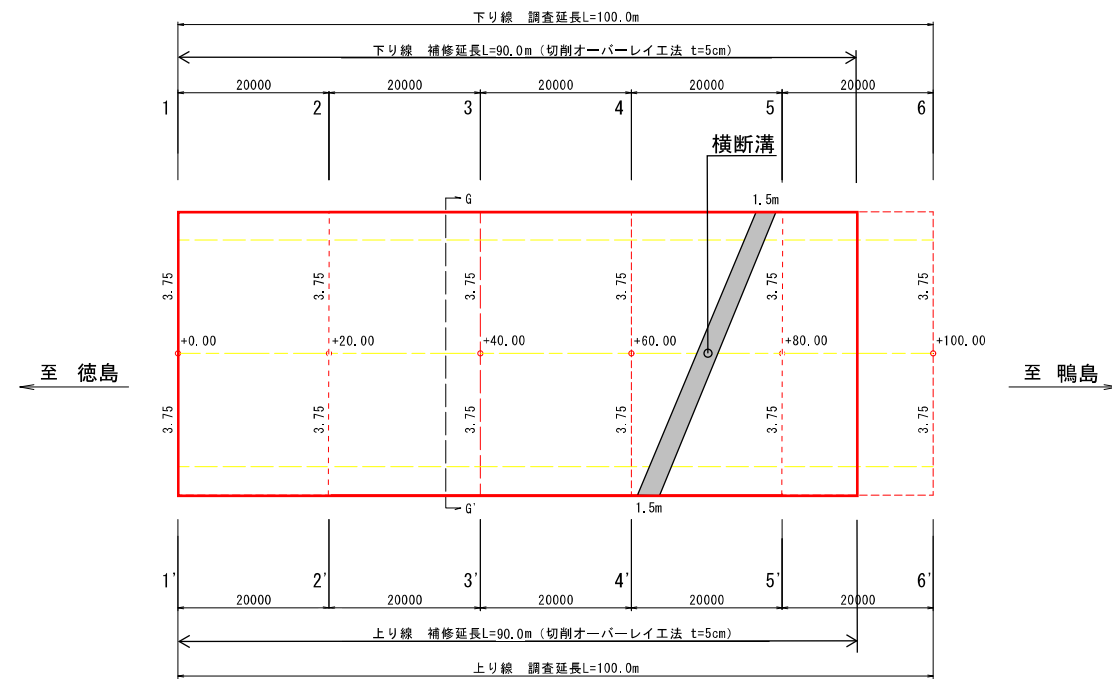

舗装構成図


S=1:5

計画舗装構成

表層工 再生密粒度As (13)	締固め後密度 2.30 (t/m ³)	50
タックコートPK-4		

標準断面図

S=1:100

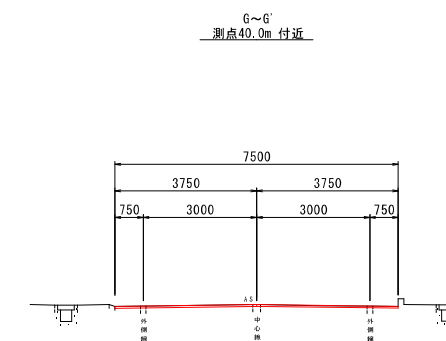

工事名	R2吉土 徳島鴨島線 石・高原 舗装補修工事		
路線名等	主要地方道 徳島鴨島線		
工事箇所	名西郡石井町高原		
図面名	標準断面図、舗装展開図、舗装構成図		
縮尺	図示	図面番号	1 / 1
会社名			
事業者名	徳島県東部環土整備局<吉野川>		