


打樋川 平面図

S=1/2,500

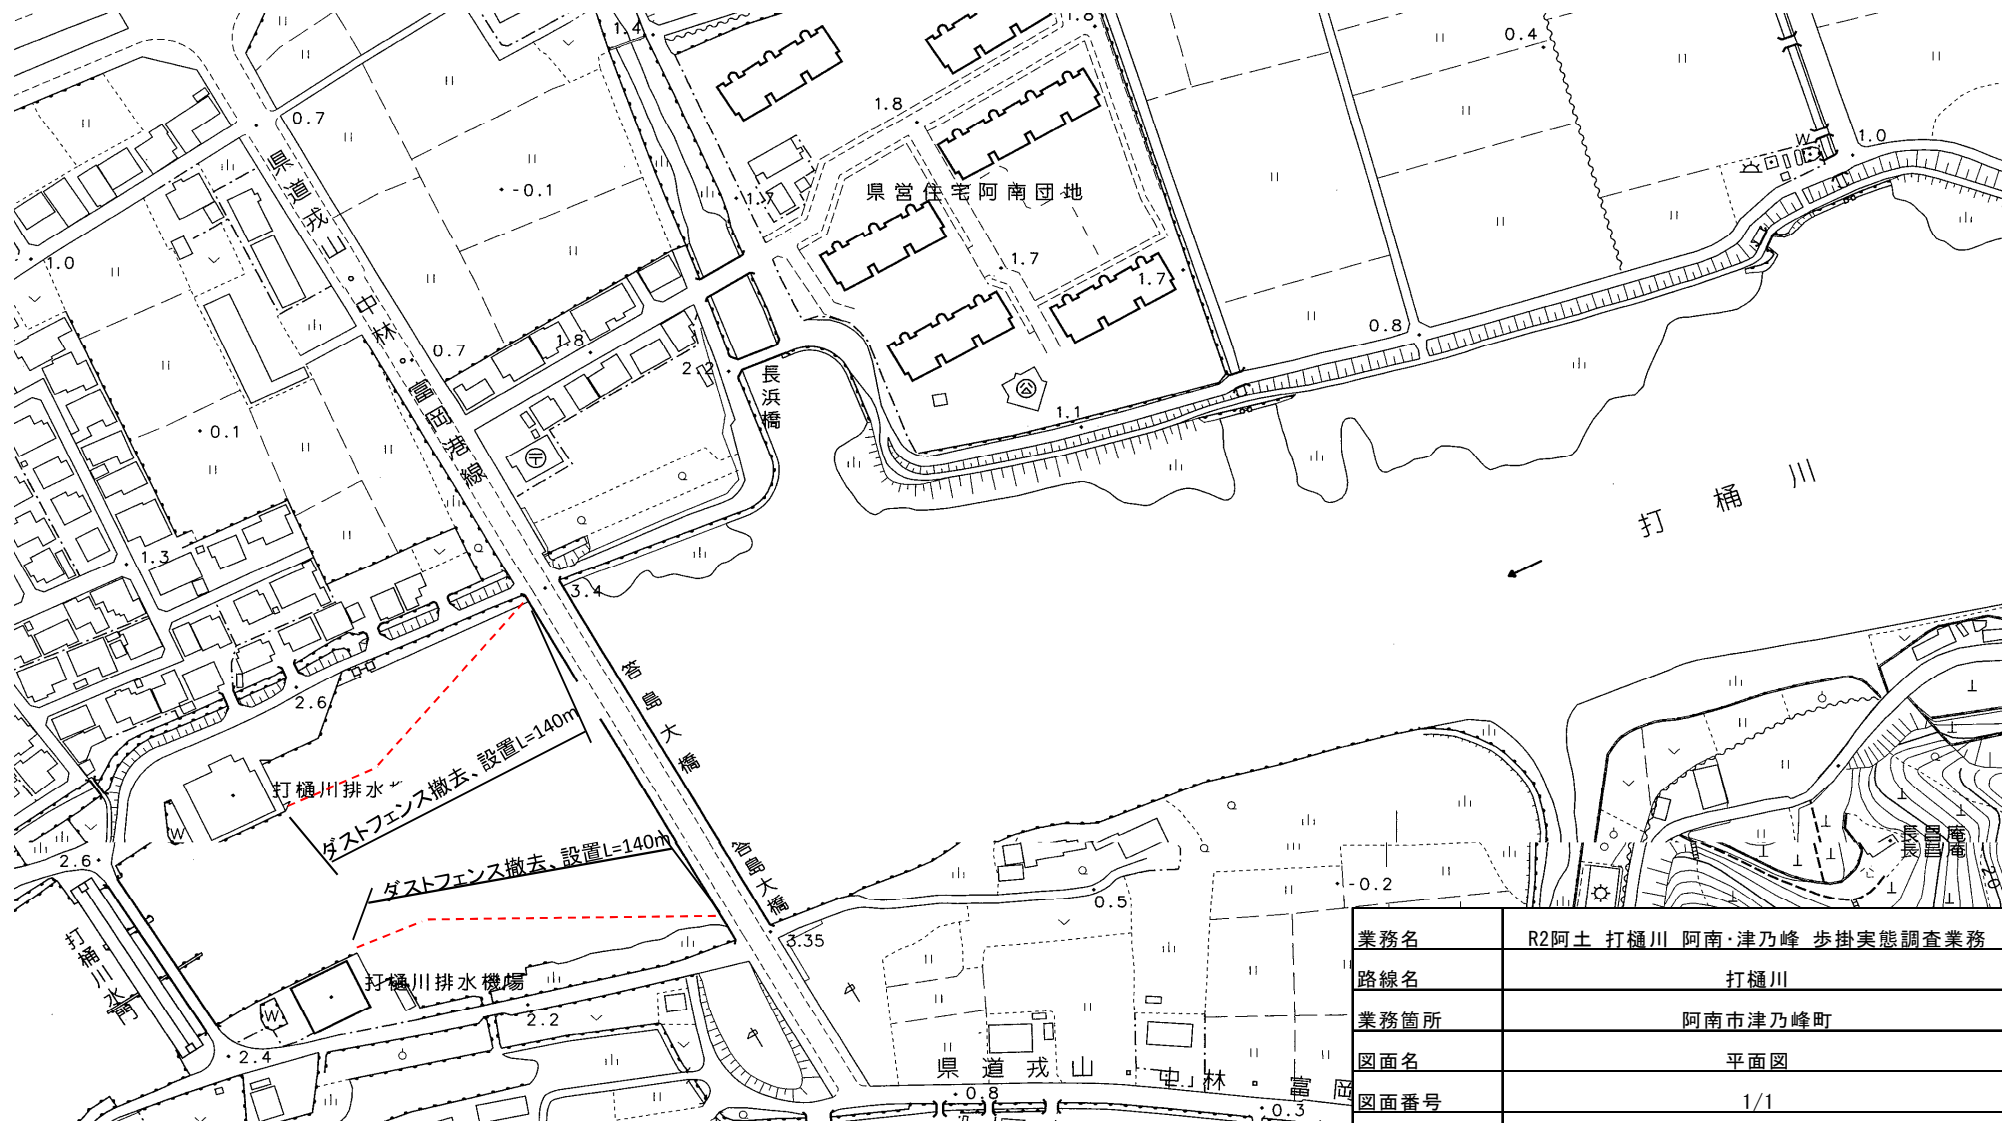

業務名	R2阿土 打樋川 阿南・津乃峰 歩掛実態調査業務
路線名	打樋川
業務箇所	阿南市津乃峰町
図面名	平面図
図面番号	1/1
会社名	
事業者名	徳島県南部総合県民局 県土整備部(阿南)