

平面図


S=1/1000

阿 南 市
上 中 町




施工延長 L=285m

切削オーバーレイ A=2,140m²

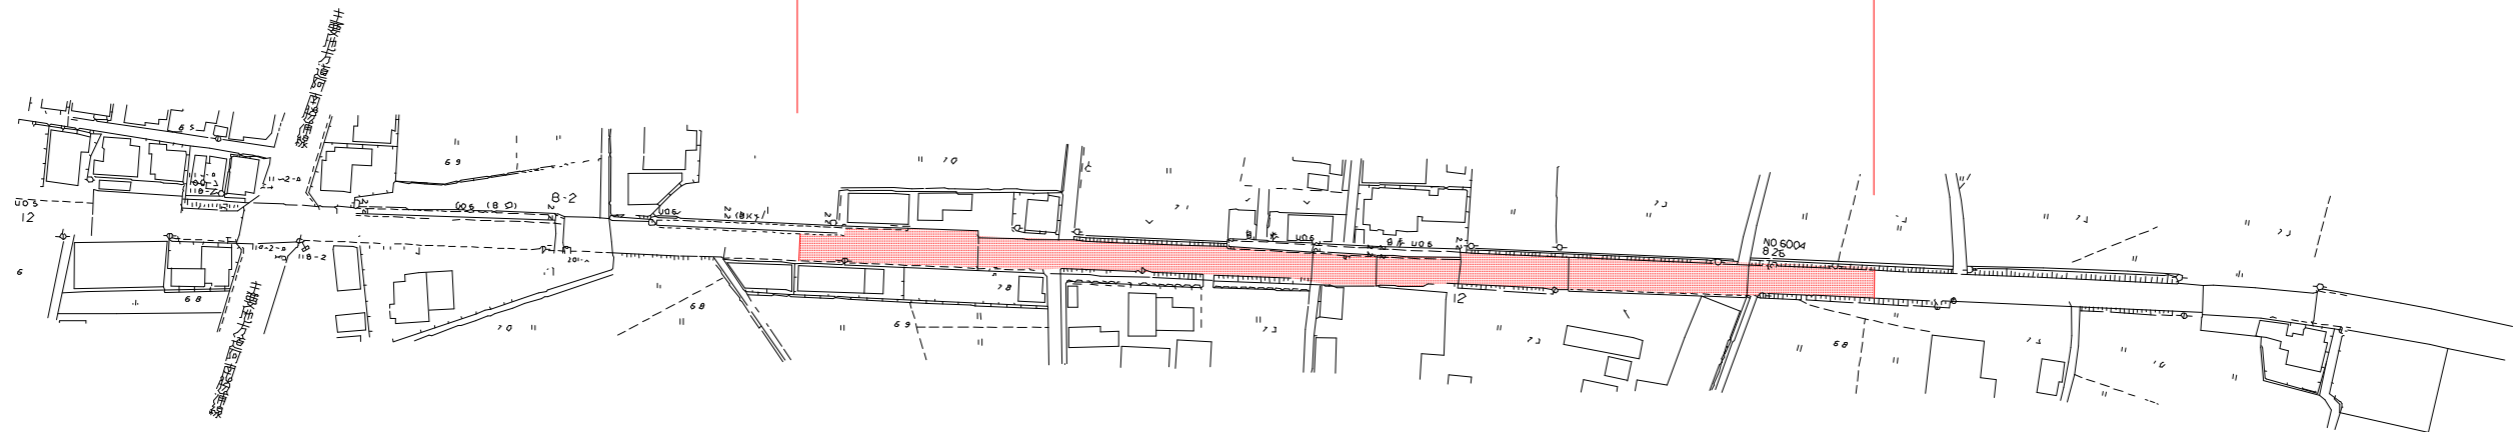

舗装構成

S=1/10

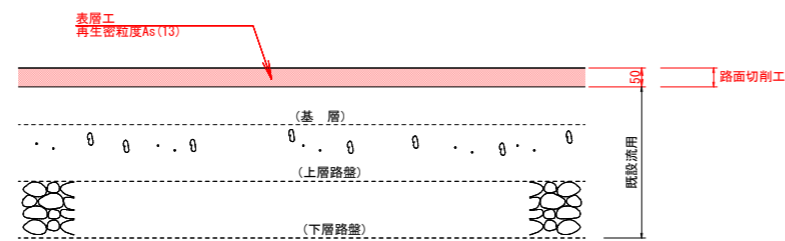

数量総括表 (第1工区)

工 種	単 位	数 量	備 考
切削オーバーレイ工 (t=5cm)	m ²	2,140	A=285 × 7.5 (平均幅)=2,137.5
搬運搬処分	m ³	107	2,140 × 0.05=107

実施設計図面

羽ノ浦福井線 上中町間			
工事名	R2阿土 羽ノ浦福井線 阿南・上中 舗装修繕工事		
路線名等	羽ノ浦福井線		
工事箇所	阿南市上中町間		
図面名	平面図・構造図		
縮 尺	図示	図面番号	1 / 1
事業者名	徳島県南部総合県民局県土整備部(阿南)		