



工事名	R2波土 善蔵川 海・大里 排水機場修繕工事
路線名等	善蔵川
工事箇所	海部郡海陽町大里
図面名	平面図
図面番号	1/2
会社名	
事業者名	徳島県南部総合県民局県土整備部(美波)

2階平面図

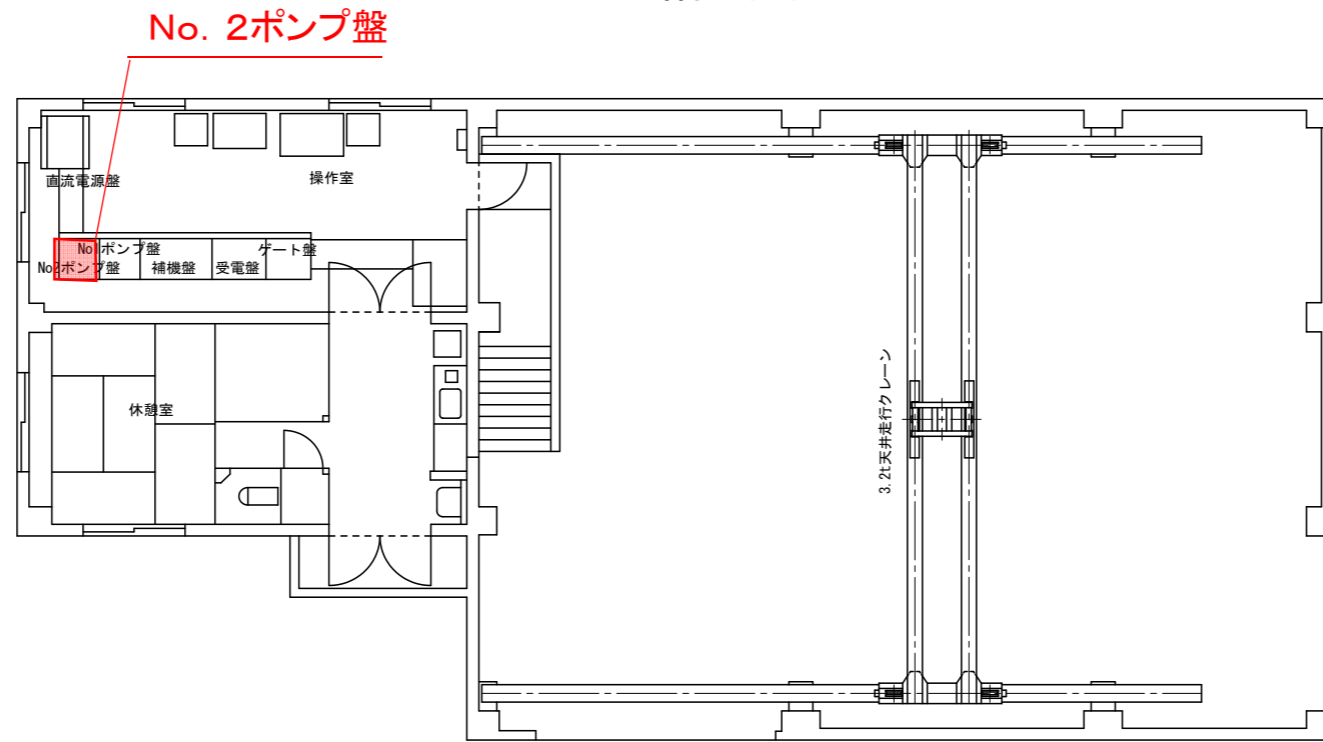

1階平面図

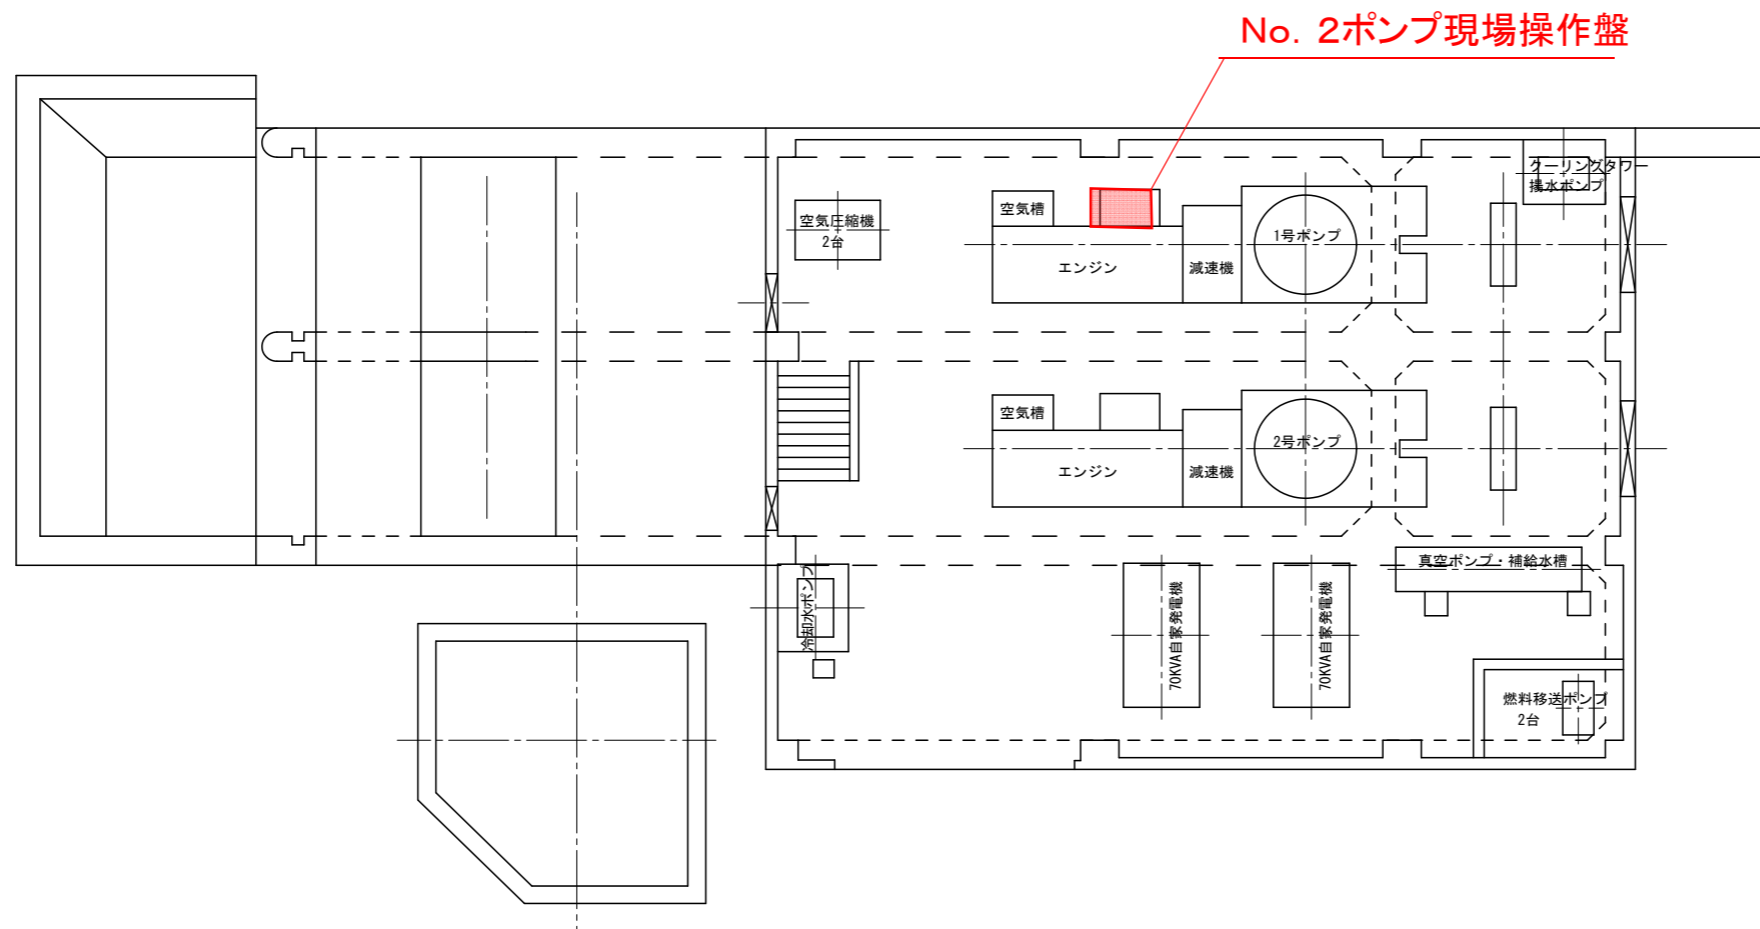

工事名	R2波土 善蔵川 海・大里 排水機場修繕工事
路線名等	善蔵川
工事箇所	海部郡海陽町大里
図面名	平面図(各階)
図面番号	2/2
会社名	
事業者名	徳島県南部総合県民局県土整備部(美波)