


位置図

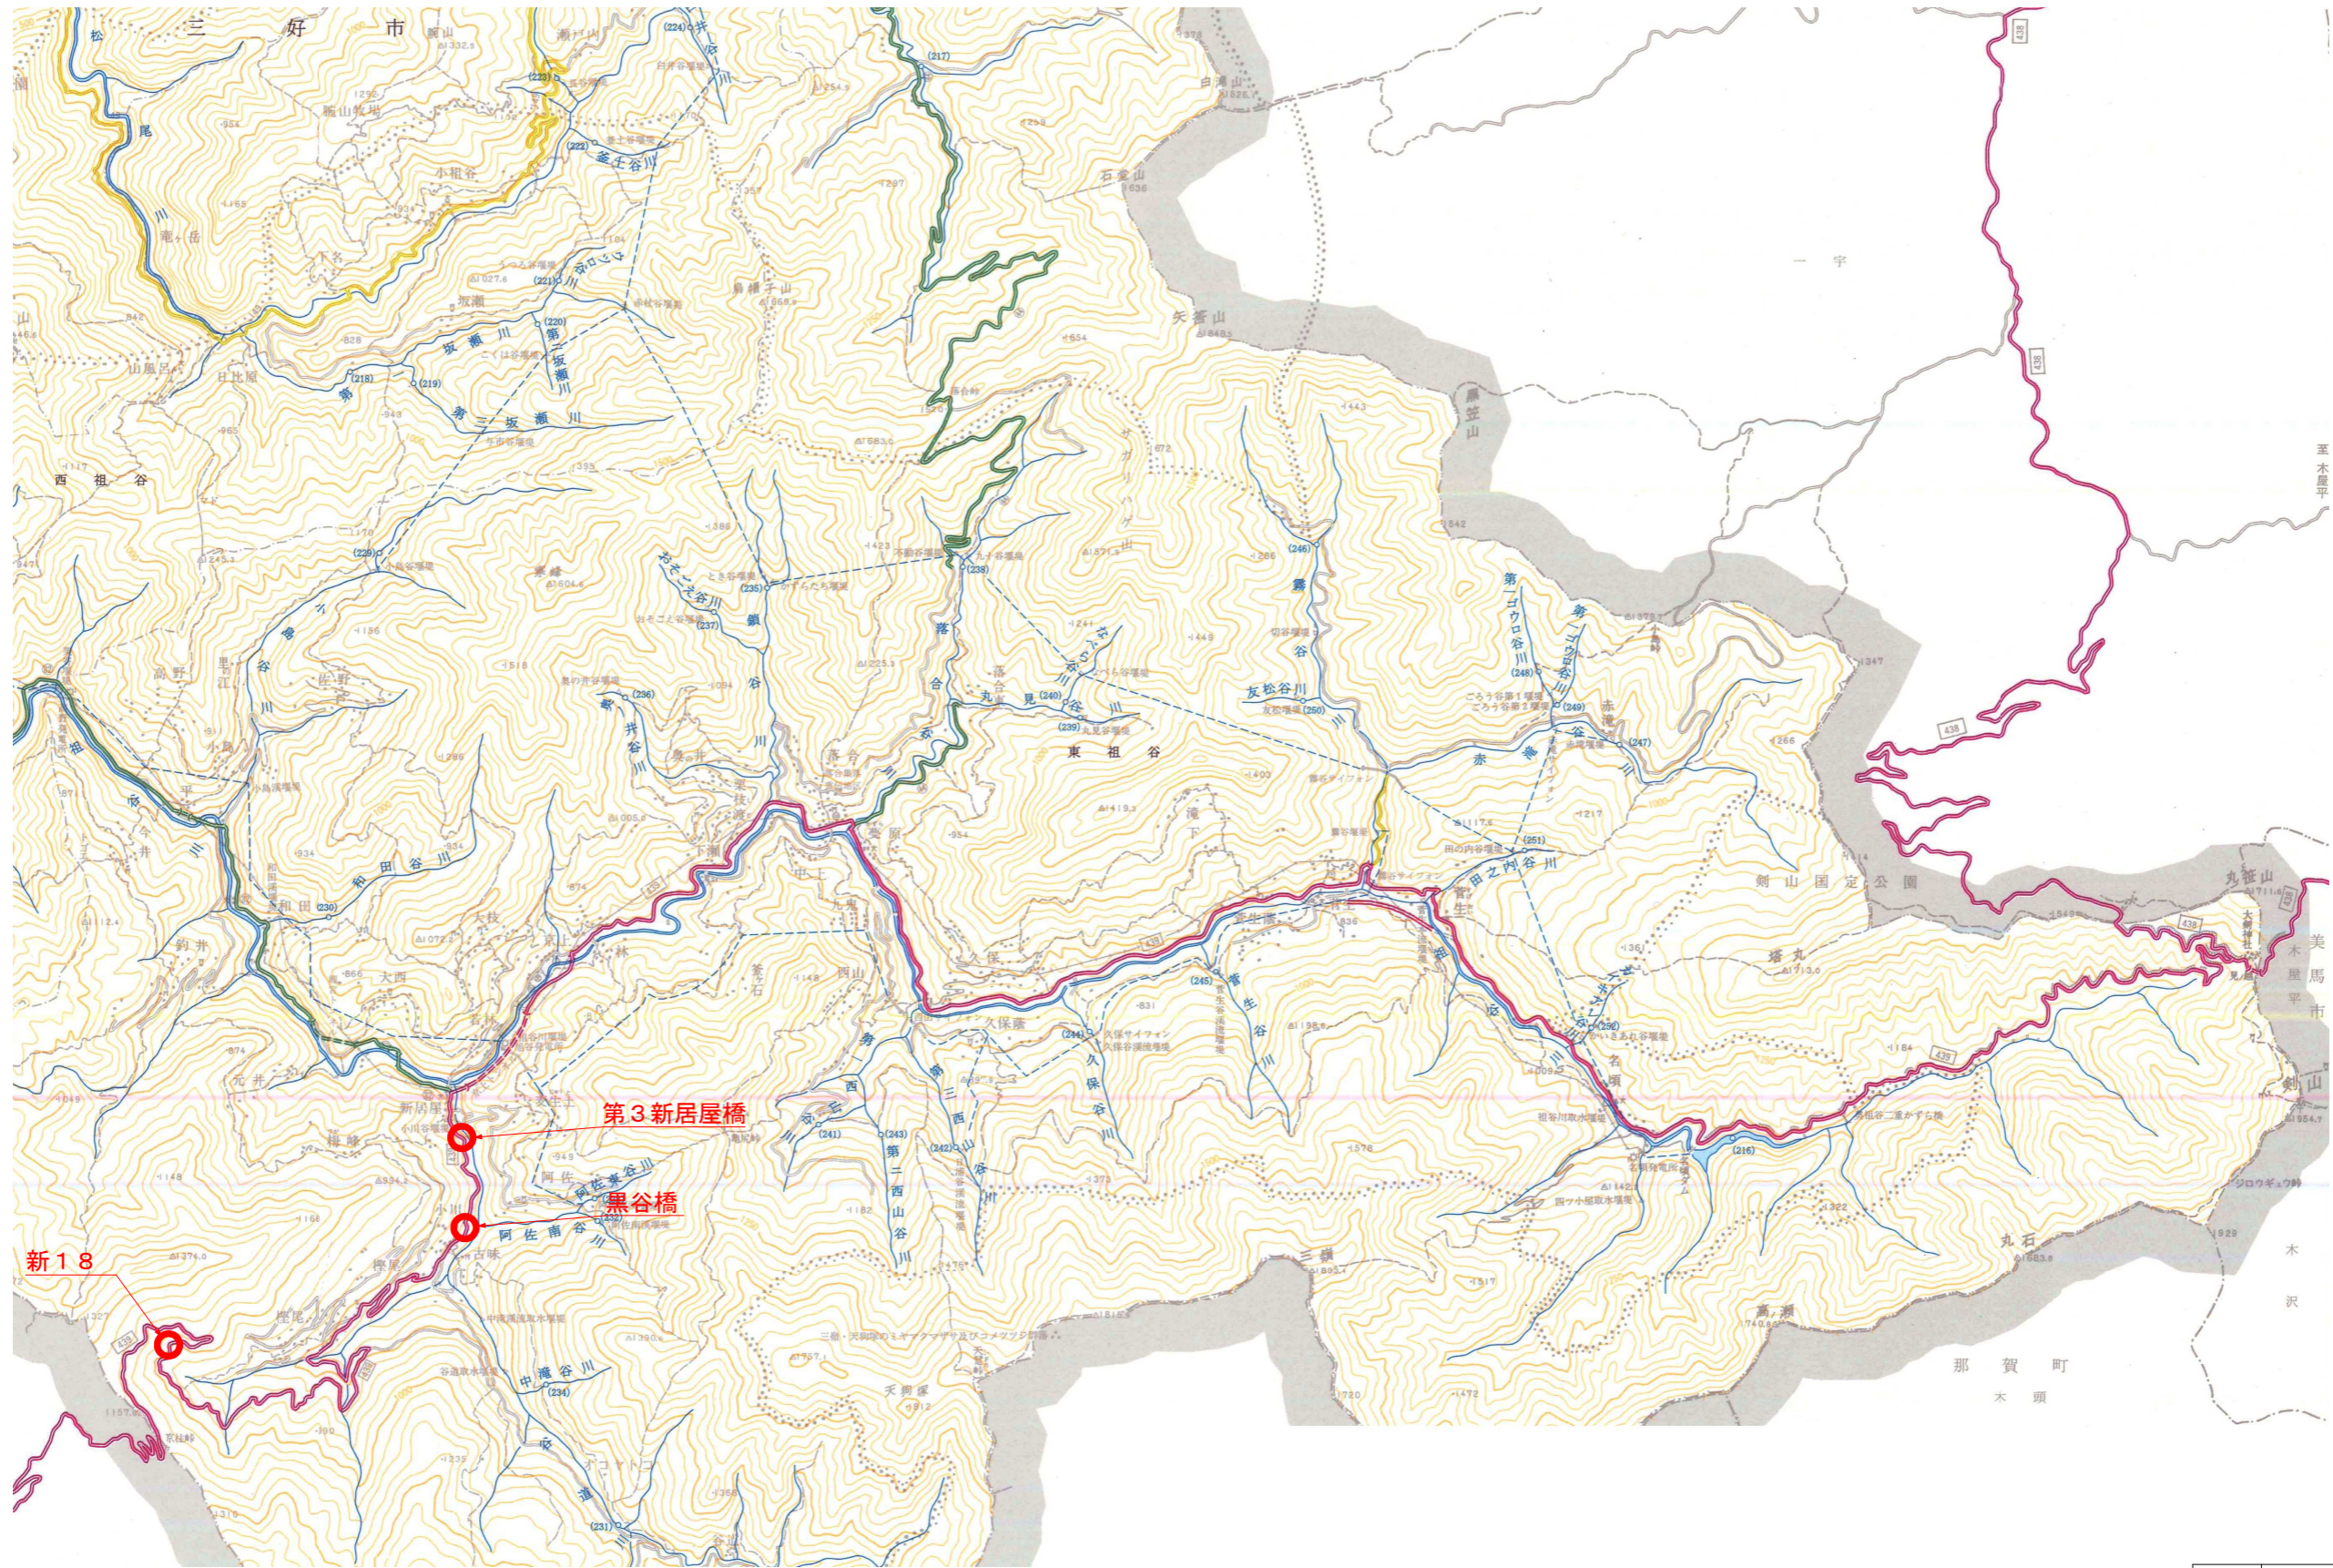

実施設計図面

委託業務名	R2三土 国道439号 (第三新居屋橋他) 三・東祖谷新居屋他 橋梁修繕設計業務		
路線名等	一般国道439号		
業務箇所	三好市東祖谷新居屋他 (第三新居屋橋他)		
図面名	位置図		
縮尺	FREE	図面番号	1 / 1
事業者名	徳島県西部総合県民局		