


位置図

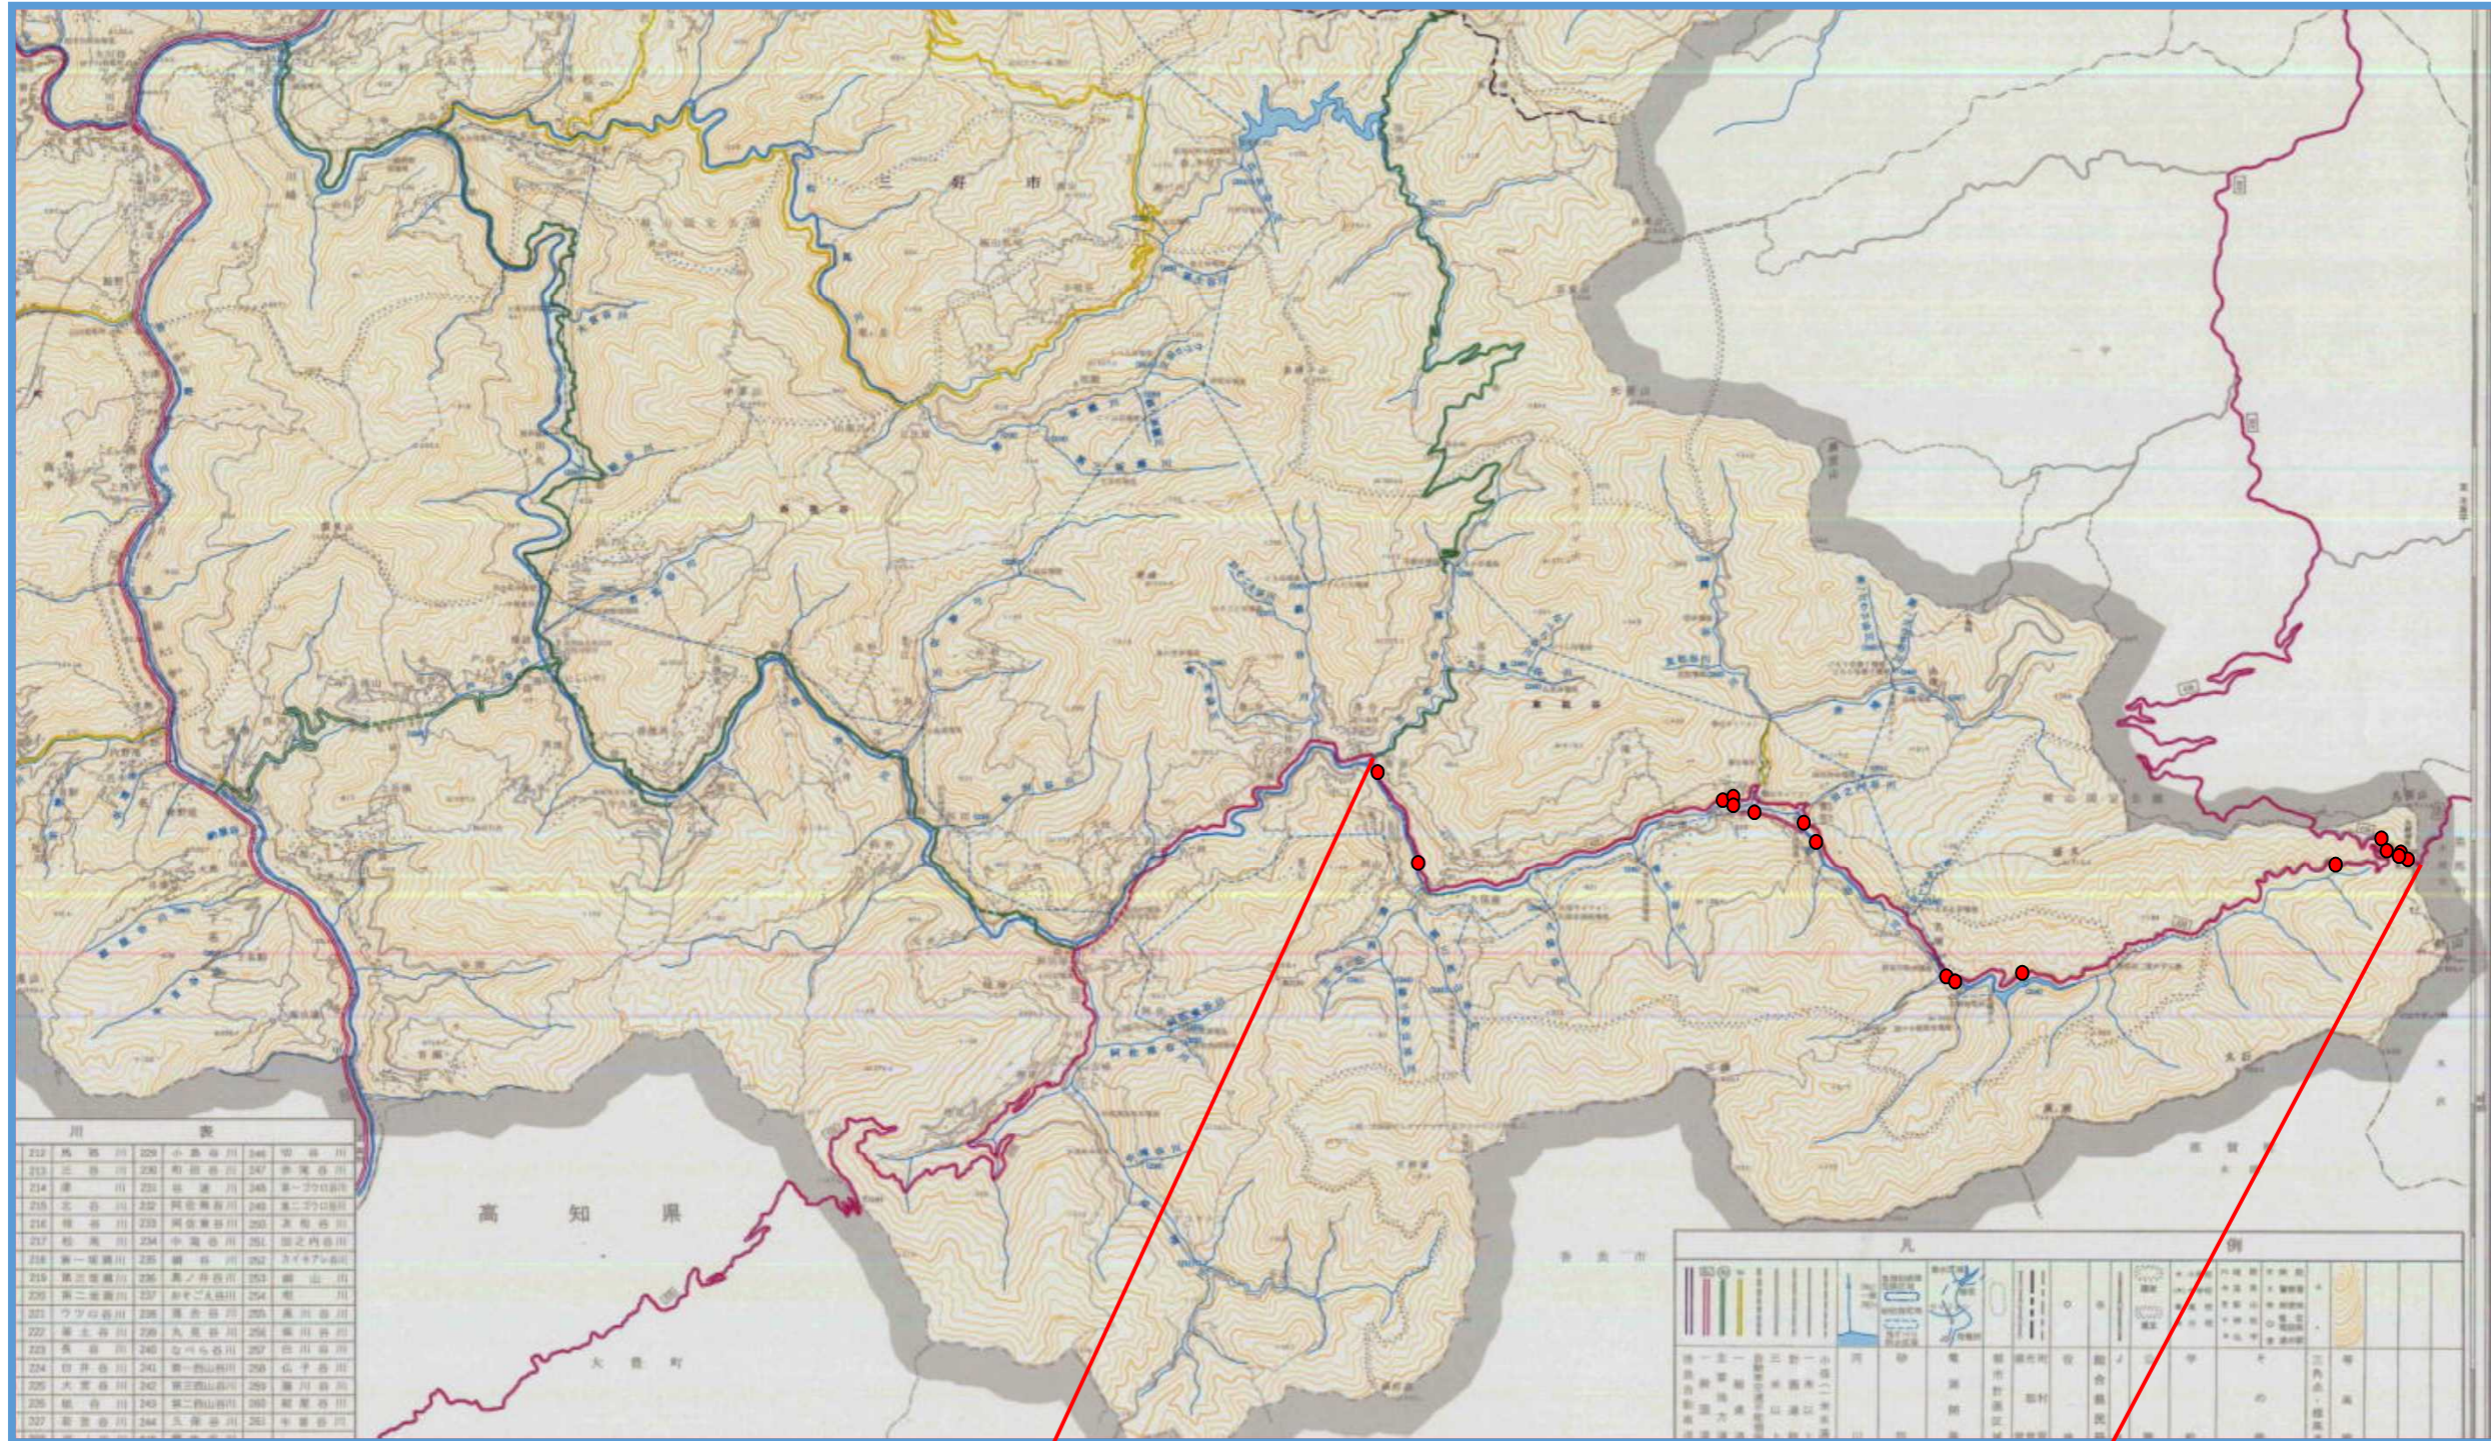

国道439号他
三好市東祖谷菅生他

案内標識修繕 N=17基

| | | | |
|------------------|-------------------------------|------|------|
| 図面番号 | 第 1 号 | 図面総数 | |
| 図名 | 位置図 | 縮尺 | FREE |
| 名称 | 国道439号他 | | |
| 施行箇所 | 三好市東祖谷菅生他 | | |
| 工事種別 | R2三土 国道439号他 三・東祖谷菅生他 標識工事 | | |
| 西部総合県民局県土整備部<三好> | | | |