



詳細図

平板ビス止め設置・更新付け替え

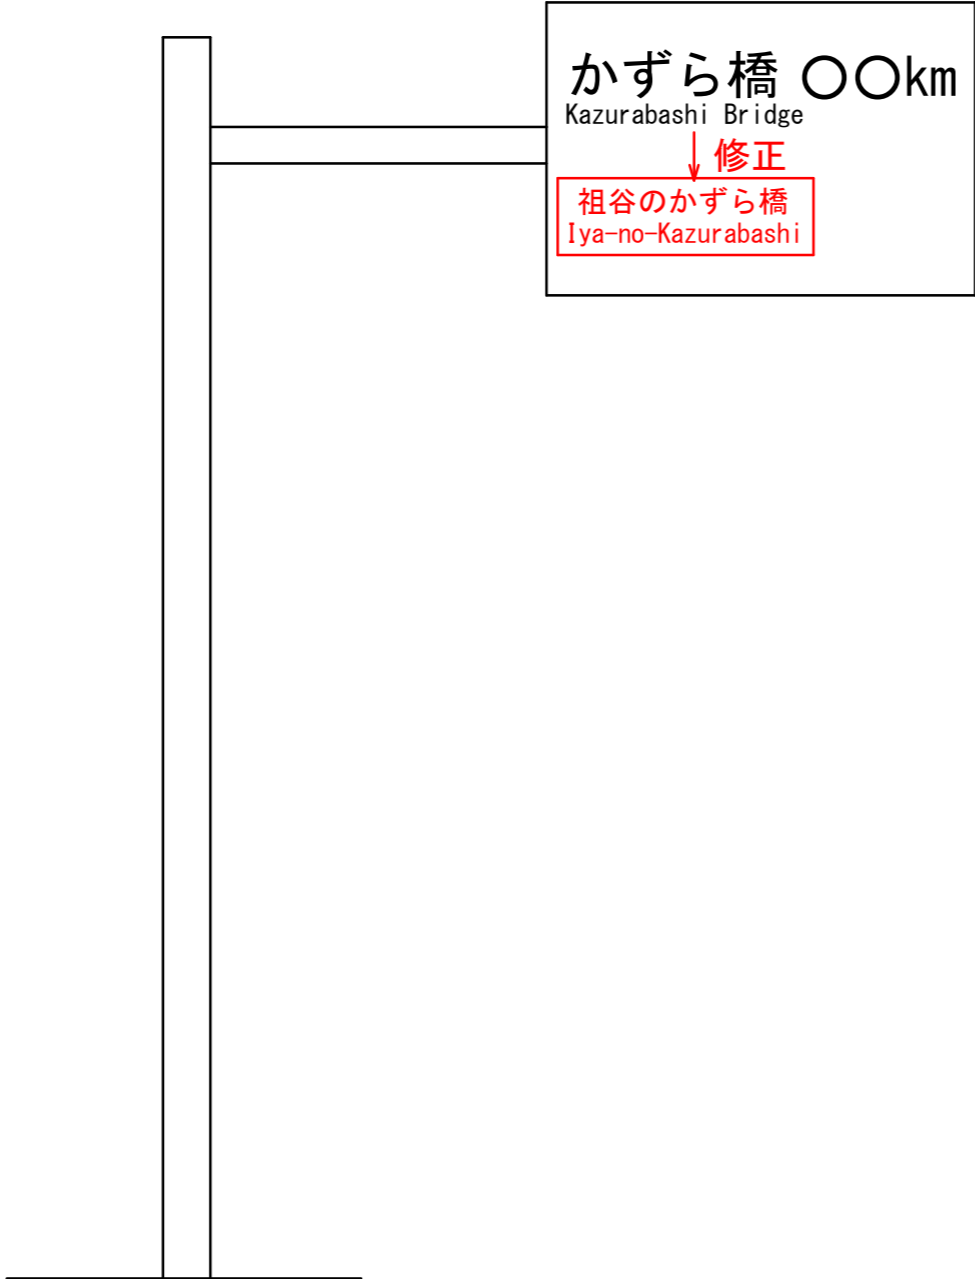

イメージ図

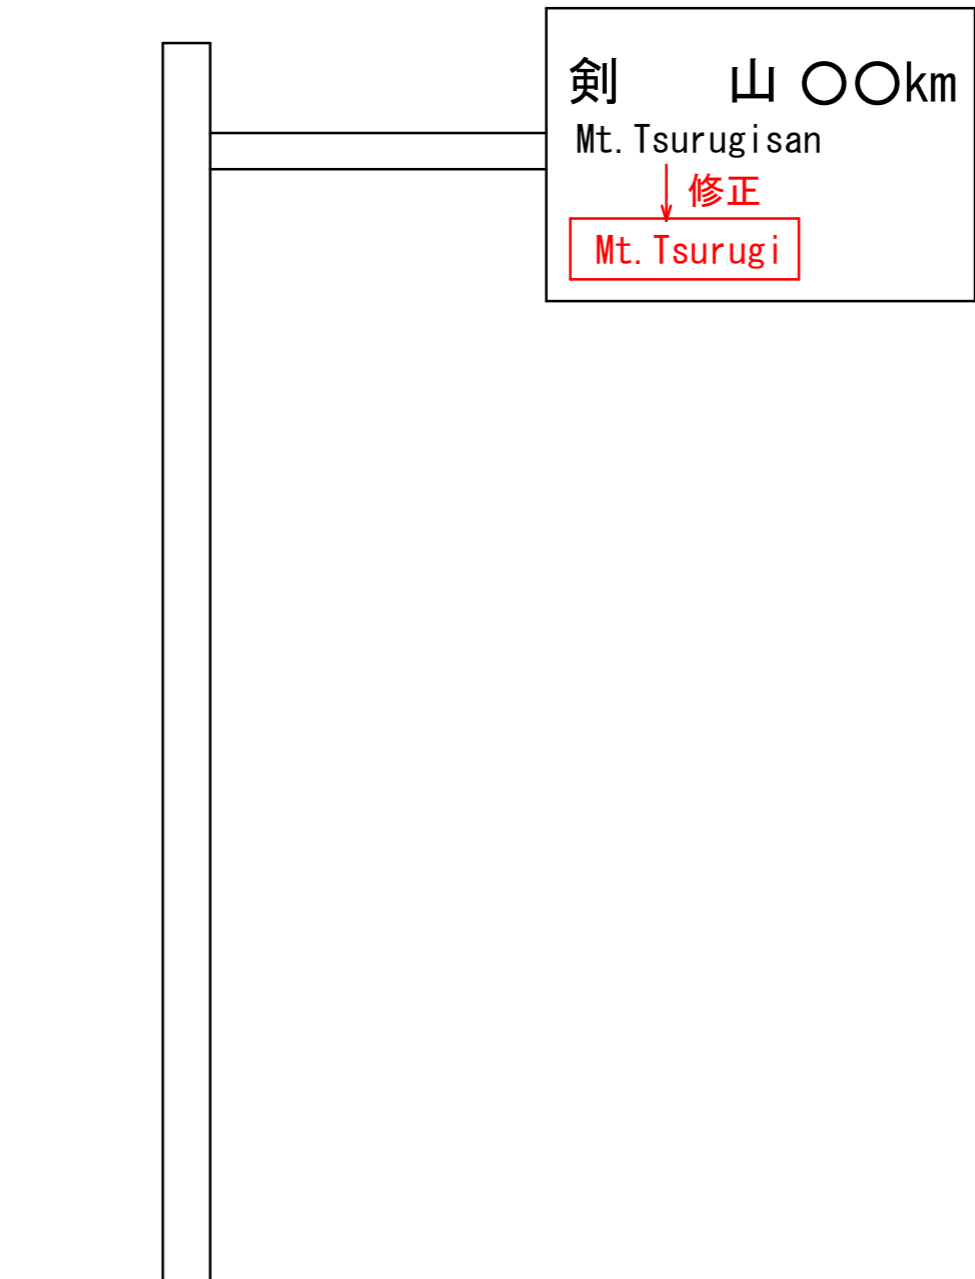

イメージ図

(特記事項)
デザイン等については変更する場合があります。

実施設計図面

工事名	R2三土 国道439号他 三・東祖谷椋尾他 標識工事		
路線名等	国道439号他		
工事箇所	三好市東祖谷椋尾他		
図名	詳細図		
縮尺		図面番号	1 / 1
会社名			
事業者名	徳島県西部総合県民局県土整備部<三好>		