


# 位置図

工事名：R2阿土 阿南相生線（惣田橋他） 阿南・新野 舗装工事

工事箇所：阿南市新野町清貞他

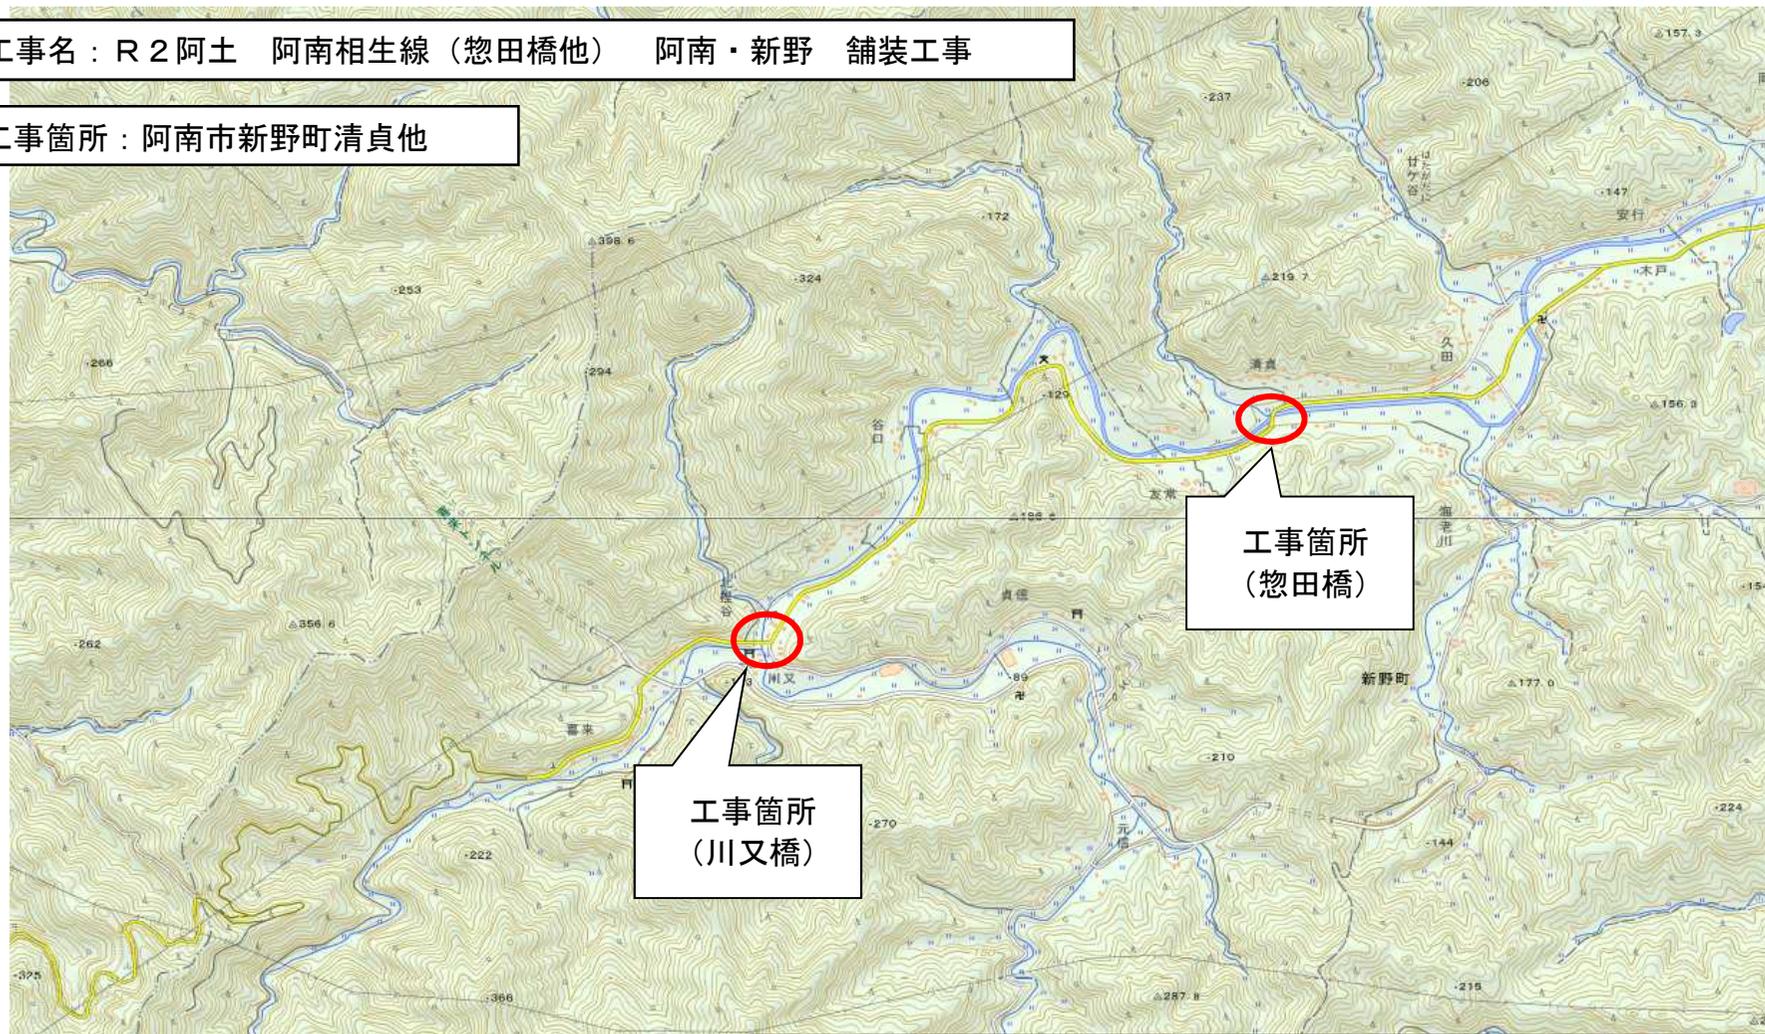

「出典：国土地理院発行2.5万分1地形図 電子地形図25000(国土地理院)を加工して作成」