


位置図

工事名：R2馬耕 地すべり 木屋平麻衣 排水ボーリング工事

工事箇所：美馬市木屋平字麻衣

工事箇所

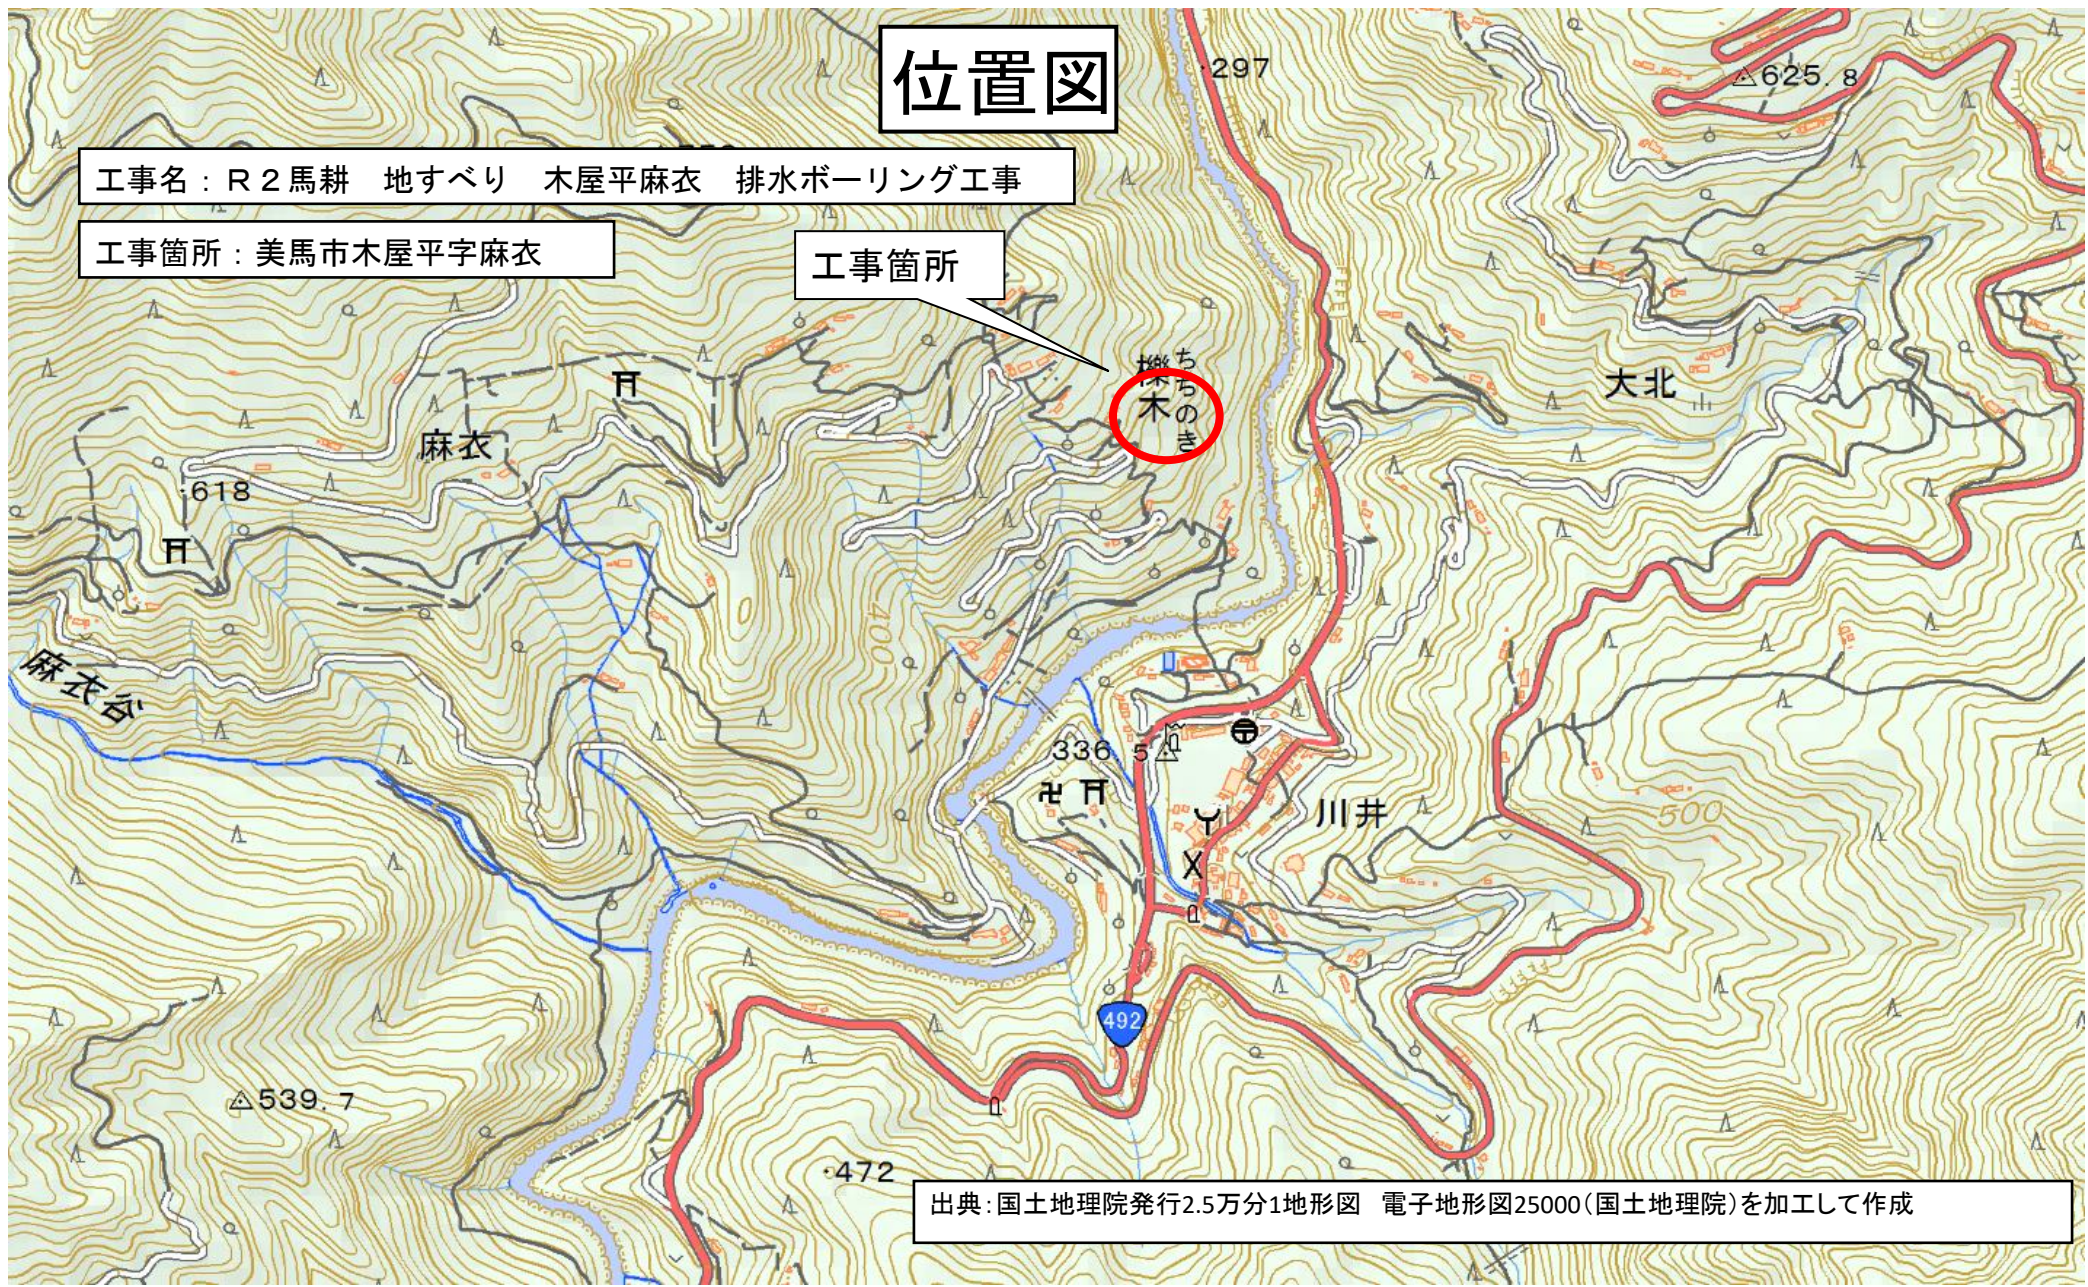

出典：国土地理院発行2.5万分1地形図 電子地形図25000(国土地理院)を加工して作成